
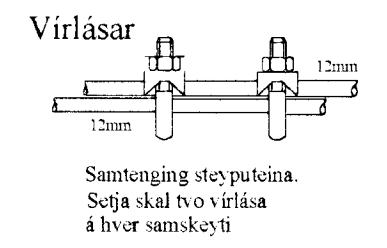
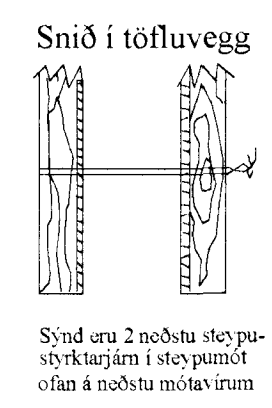
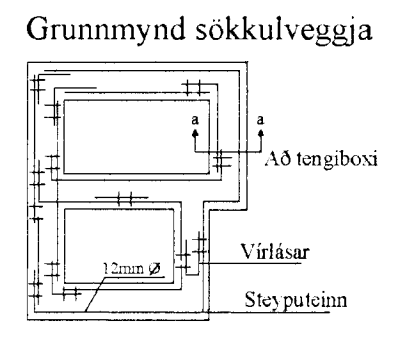


RR 50mm  
L 50mm  
F 50mm  
G 50mm  
Plastpípur 70 cm í jörð  
sem ná út fyrir lóðarmörk

Snið A-A mkv. 1:100

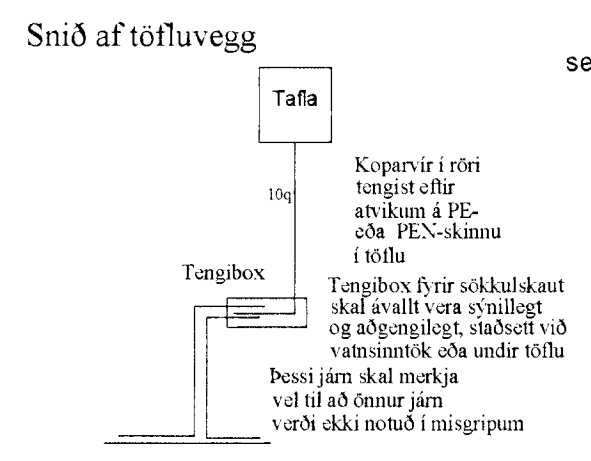

**Elys**  
Raflagnateikningar

Reykjavíkurvegi 60 Hafn. s. 565-4755 fax: 555-4959

Þórður Kristjánsson Rafv.m. kt. 040851-4969  
Magnús B Þórðarsson kt: 030479-4149

**Blikás 8 Hafnarfirði**  
Afstöðumynd, Snið A-A  
Einiínmynd, Sökkulskaut

Teikning nr: 411-00	Dagss: apríl 2000	Hannað: BJB
Mkv: 100-500	Blað: 3 af 3	Teiknað: BJB