



VATNSLAGNIR SKÝRINGAR

Vatnslagnir skulu vera úr galvanhúðuðum stálpípum með skrúfuðum tengistykkjum DIN 2440.
 Fjarlægð milli festinga og upphengja skal vera samkv. IST67
 Notamál Lörétt Lörétt
 15-32 mm 2,0 m 2,5 m
 40-50 3,0 m 3,5 m
 Einangra skal neysluvatnslagnir með 20 mm Climaflex-hólkum.
 Kaldavatnslagnir skulu vera með rakavarnarlagi utanó einangrun.
 Vatnslagnir í milliveggjum skal vefja með sífalpappa og einangra með ódregnum einangrunarhólkum.
 Vatnslagnir skal þrýstiprófa við 10 bör, og skal þrýstingur standa amk. 8 tíma á þess að falla.

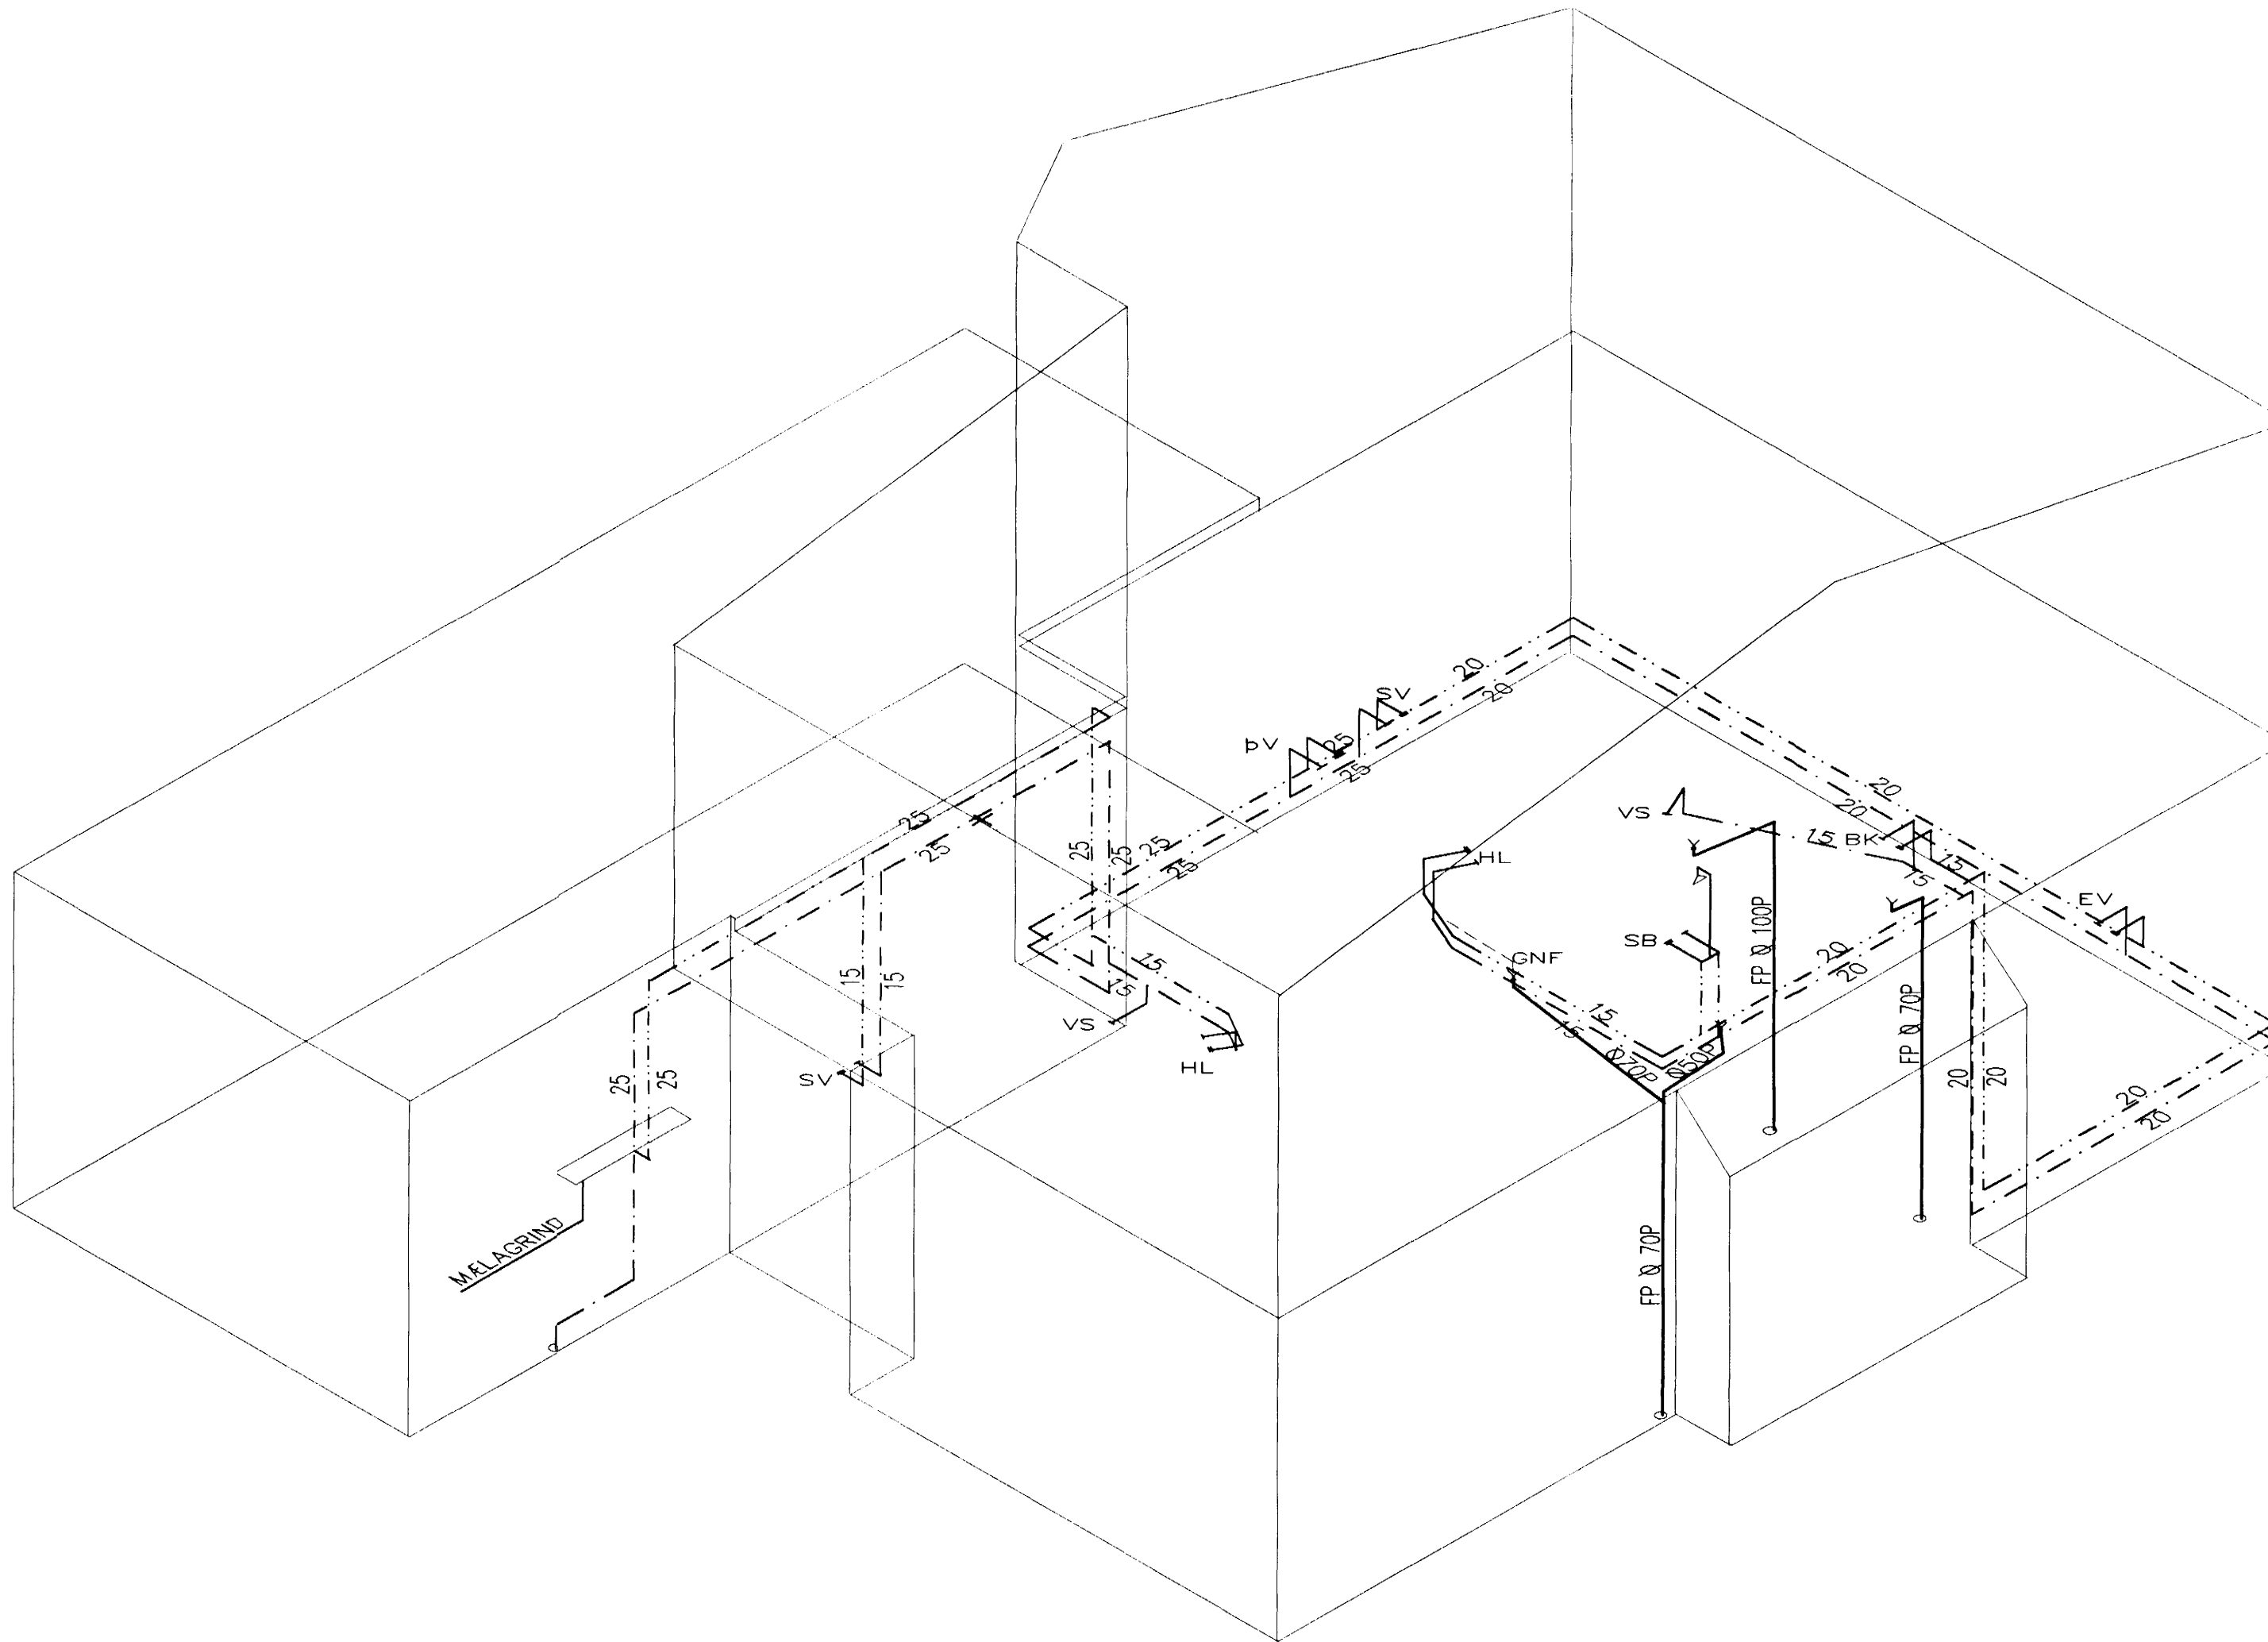

RÚMMYND VATNS OG FRÁRENNSLISLAGNA 1:50

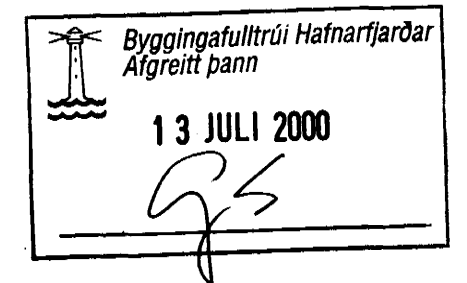

BR.	Dags.	EDLI BREITINGA	SIGN.
BLIKAÁS 8 HAFNARFIRÐI			
RÚMMYND VATNS OG FRÁRENNSLISLAGNA			
MKV 1:50			
DAGS. JUNÍ 2000			
VERK NR. 9979			
TEIKN. NR. 2-05			
HANNAD SIG. ÞORLEIFSS. KT. 241148-3009			
TEIKNAÐ G.H.			
VEIRFARIÐ			
TEKNIÞJÓNUSTA SPURÐAR ÞORLEIFSSONAR ehf			
STRÁNDGÖTU 11-220 HAFNARFIRÐI-SÍMI 555-4255			