




BLIKAÁS 8 HAFNARFIRÐI.

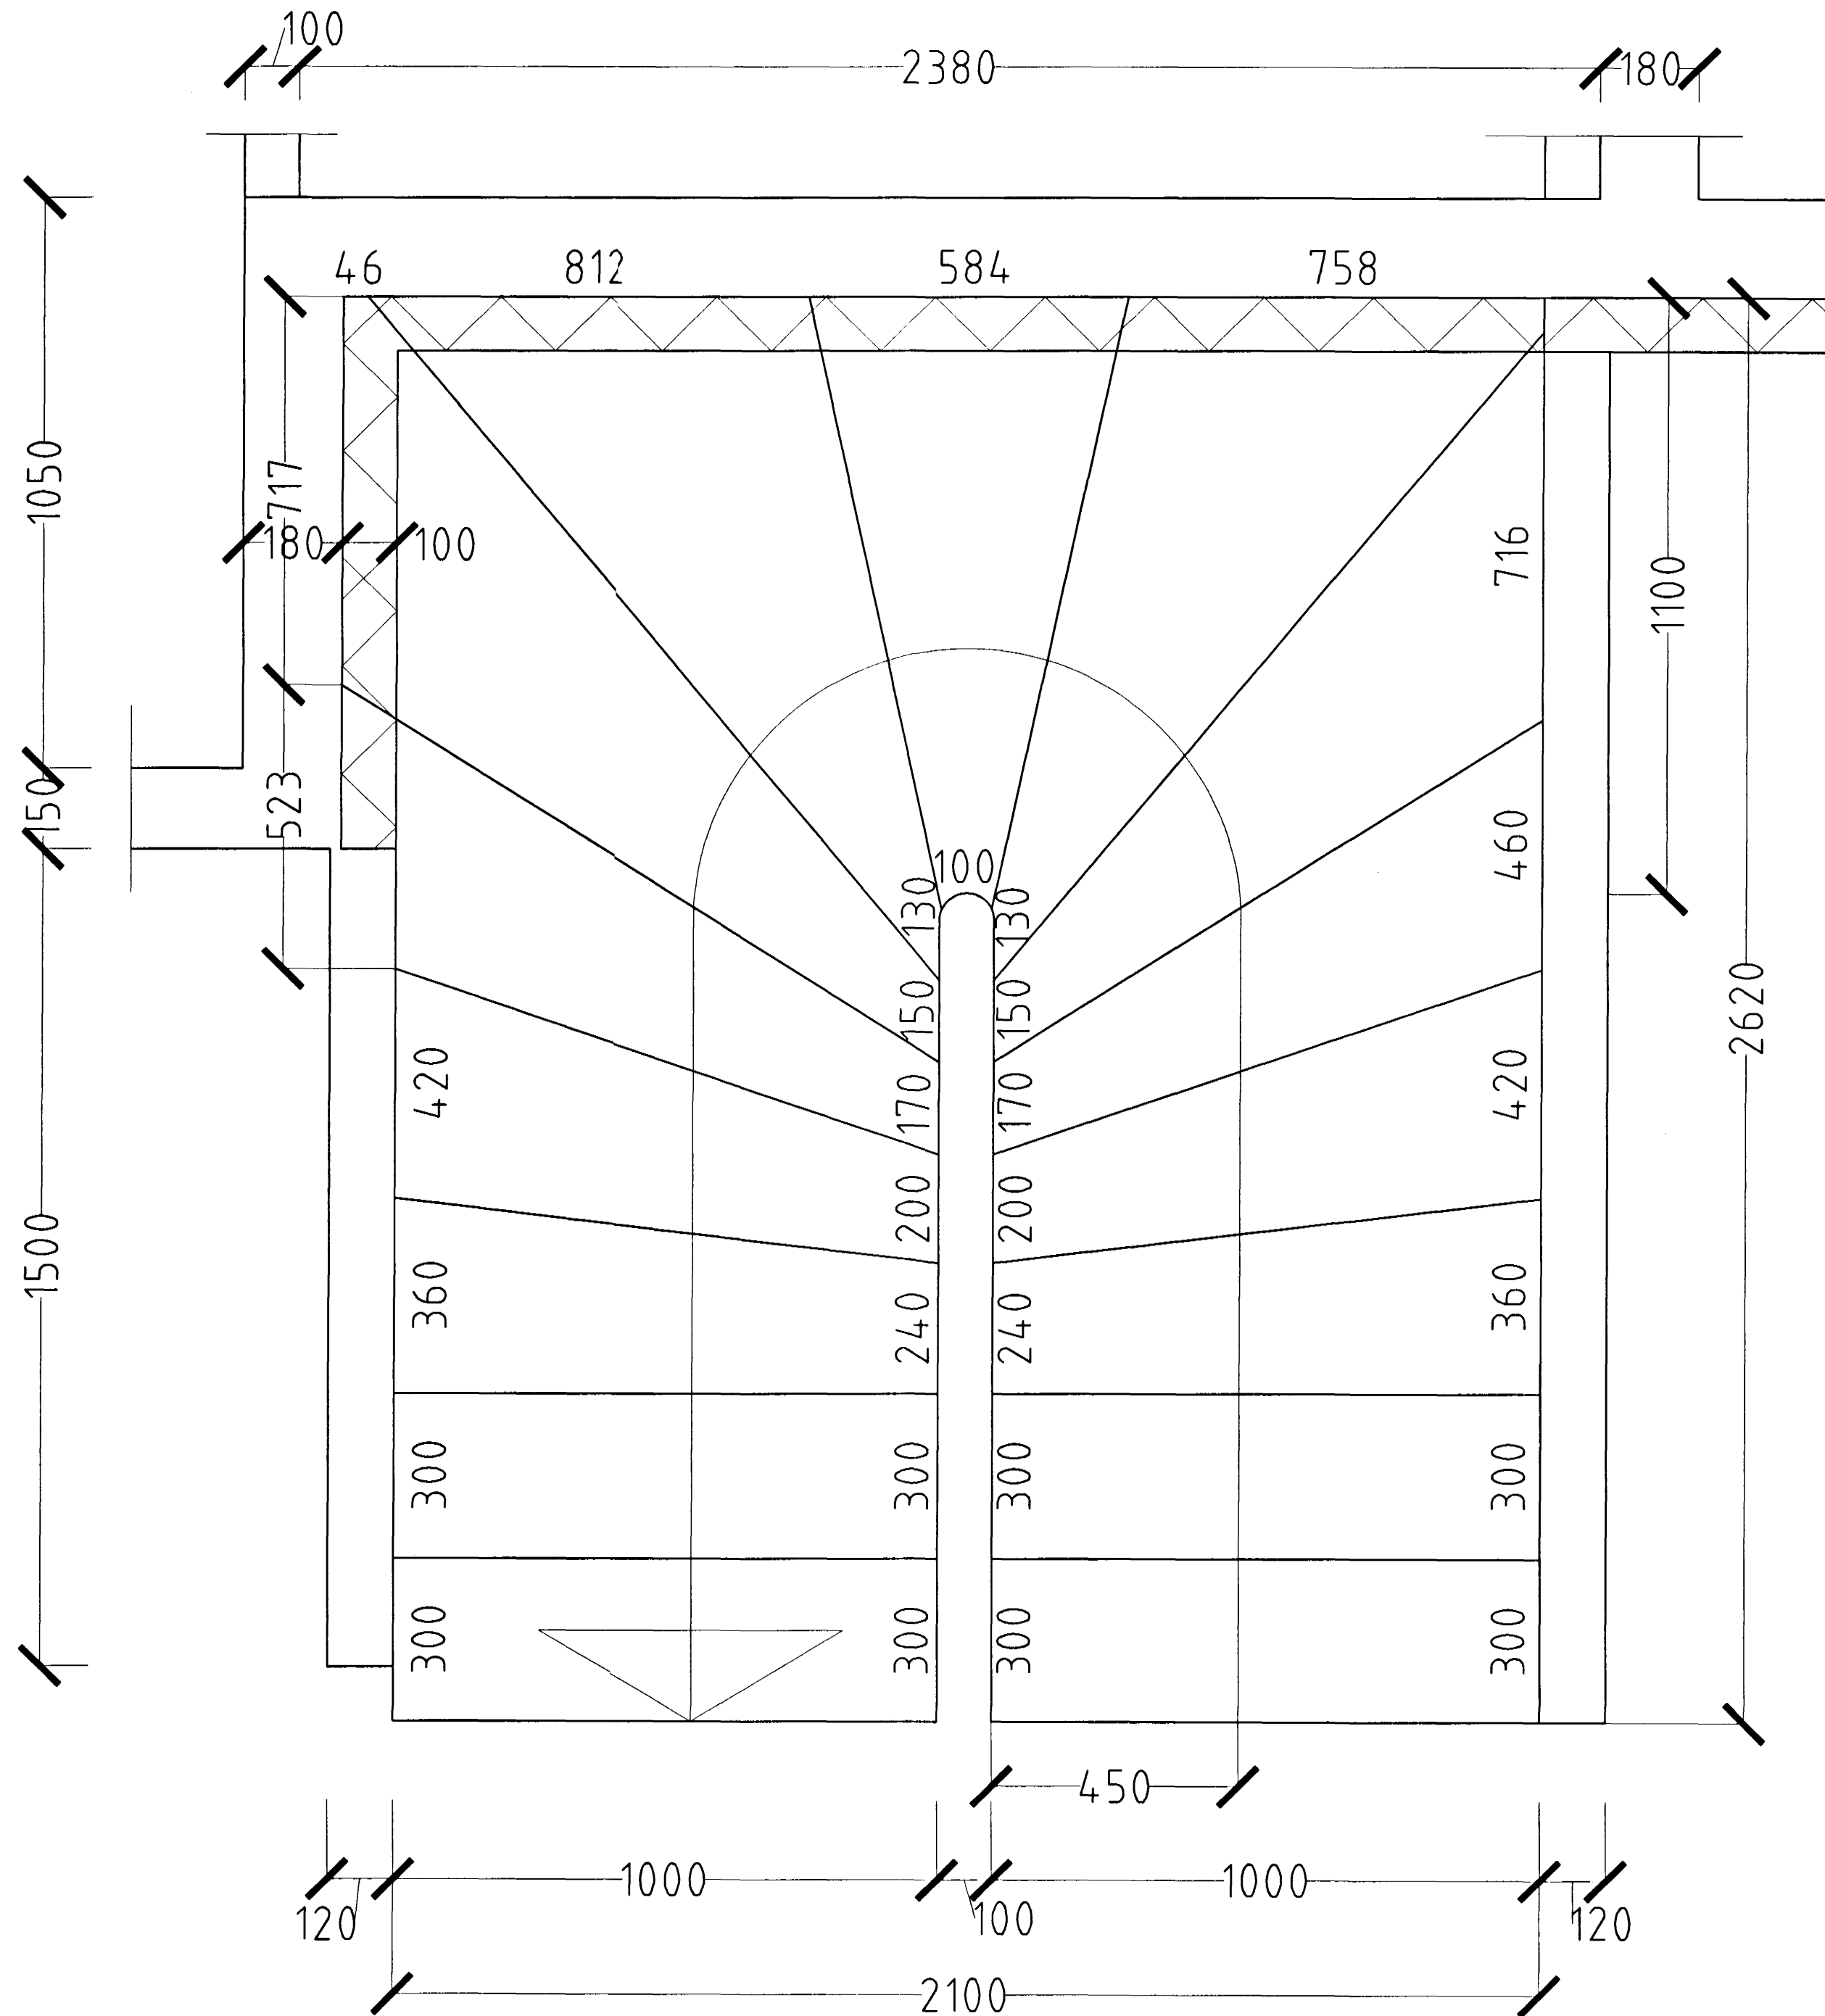

GRUNNMYND STIGI MKV. 1:10.

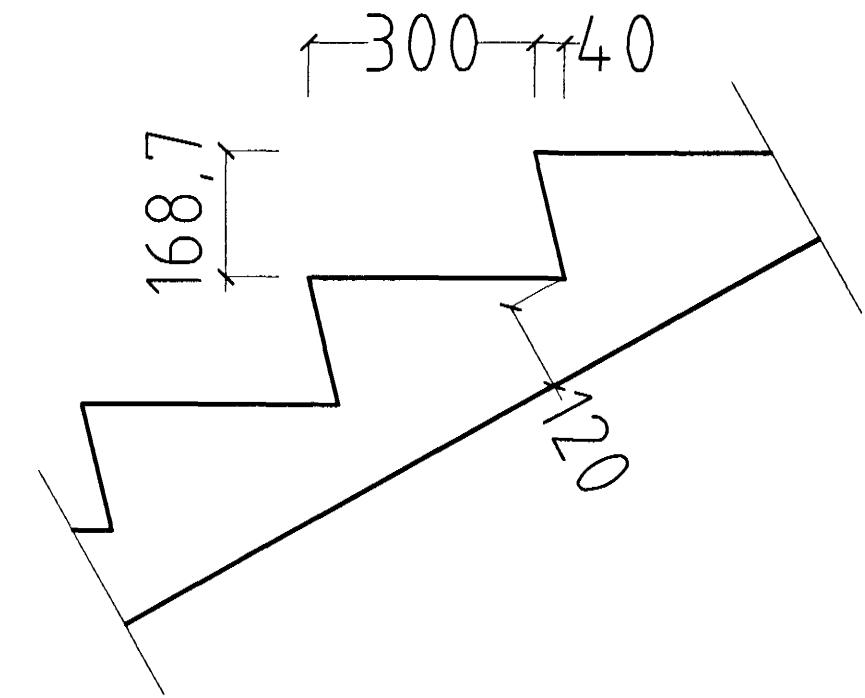

SNIB Í ÞREP MKV. 1:10.

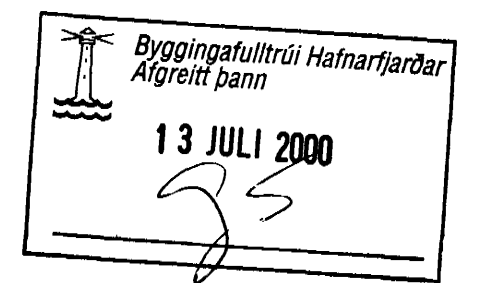

BLIKAÁS 8 HAFNARFIRÐI.

Sigurður Þorvarðarson byggingafræðingur bfi.
Teiknistofan Strandgötu 11 220 Hafnarfirði.
STH. teiknistofan ehf. kt. 510298-2769. Kt. aðalhönnuðar: 14-1250-4189.
Sími: 5651510. Fax: 5651299. Netfang: teiknistofan@istandia.is

Skýringar:	Séruppdráttur.
Teikning:	Stigateikning.
Mælikvæði:	1:10.
Undirskrift:	<i>Sigurður Þorvarðarson</i>
Blað nr.: 5 af 10.	Dagsetning: 22 júní 2000.
Breytt:	