


1. hæð

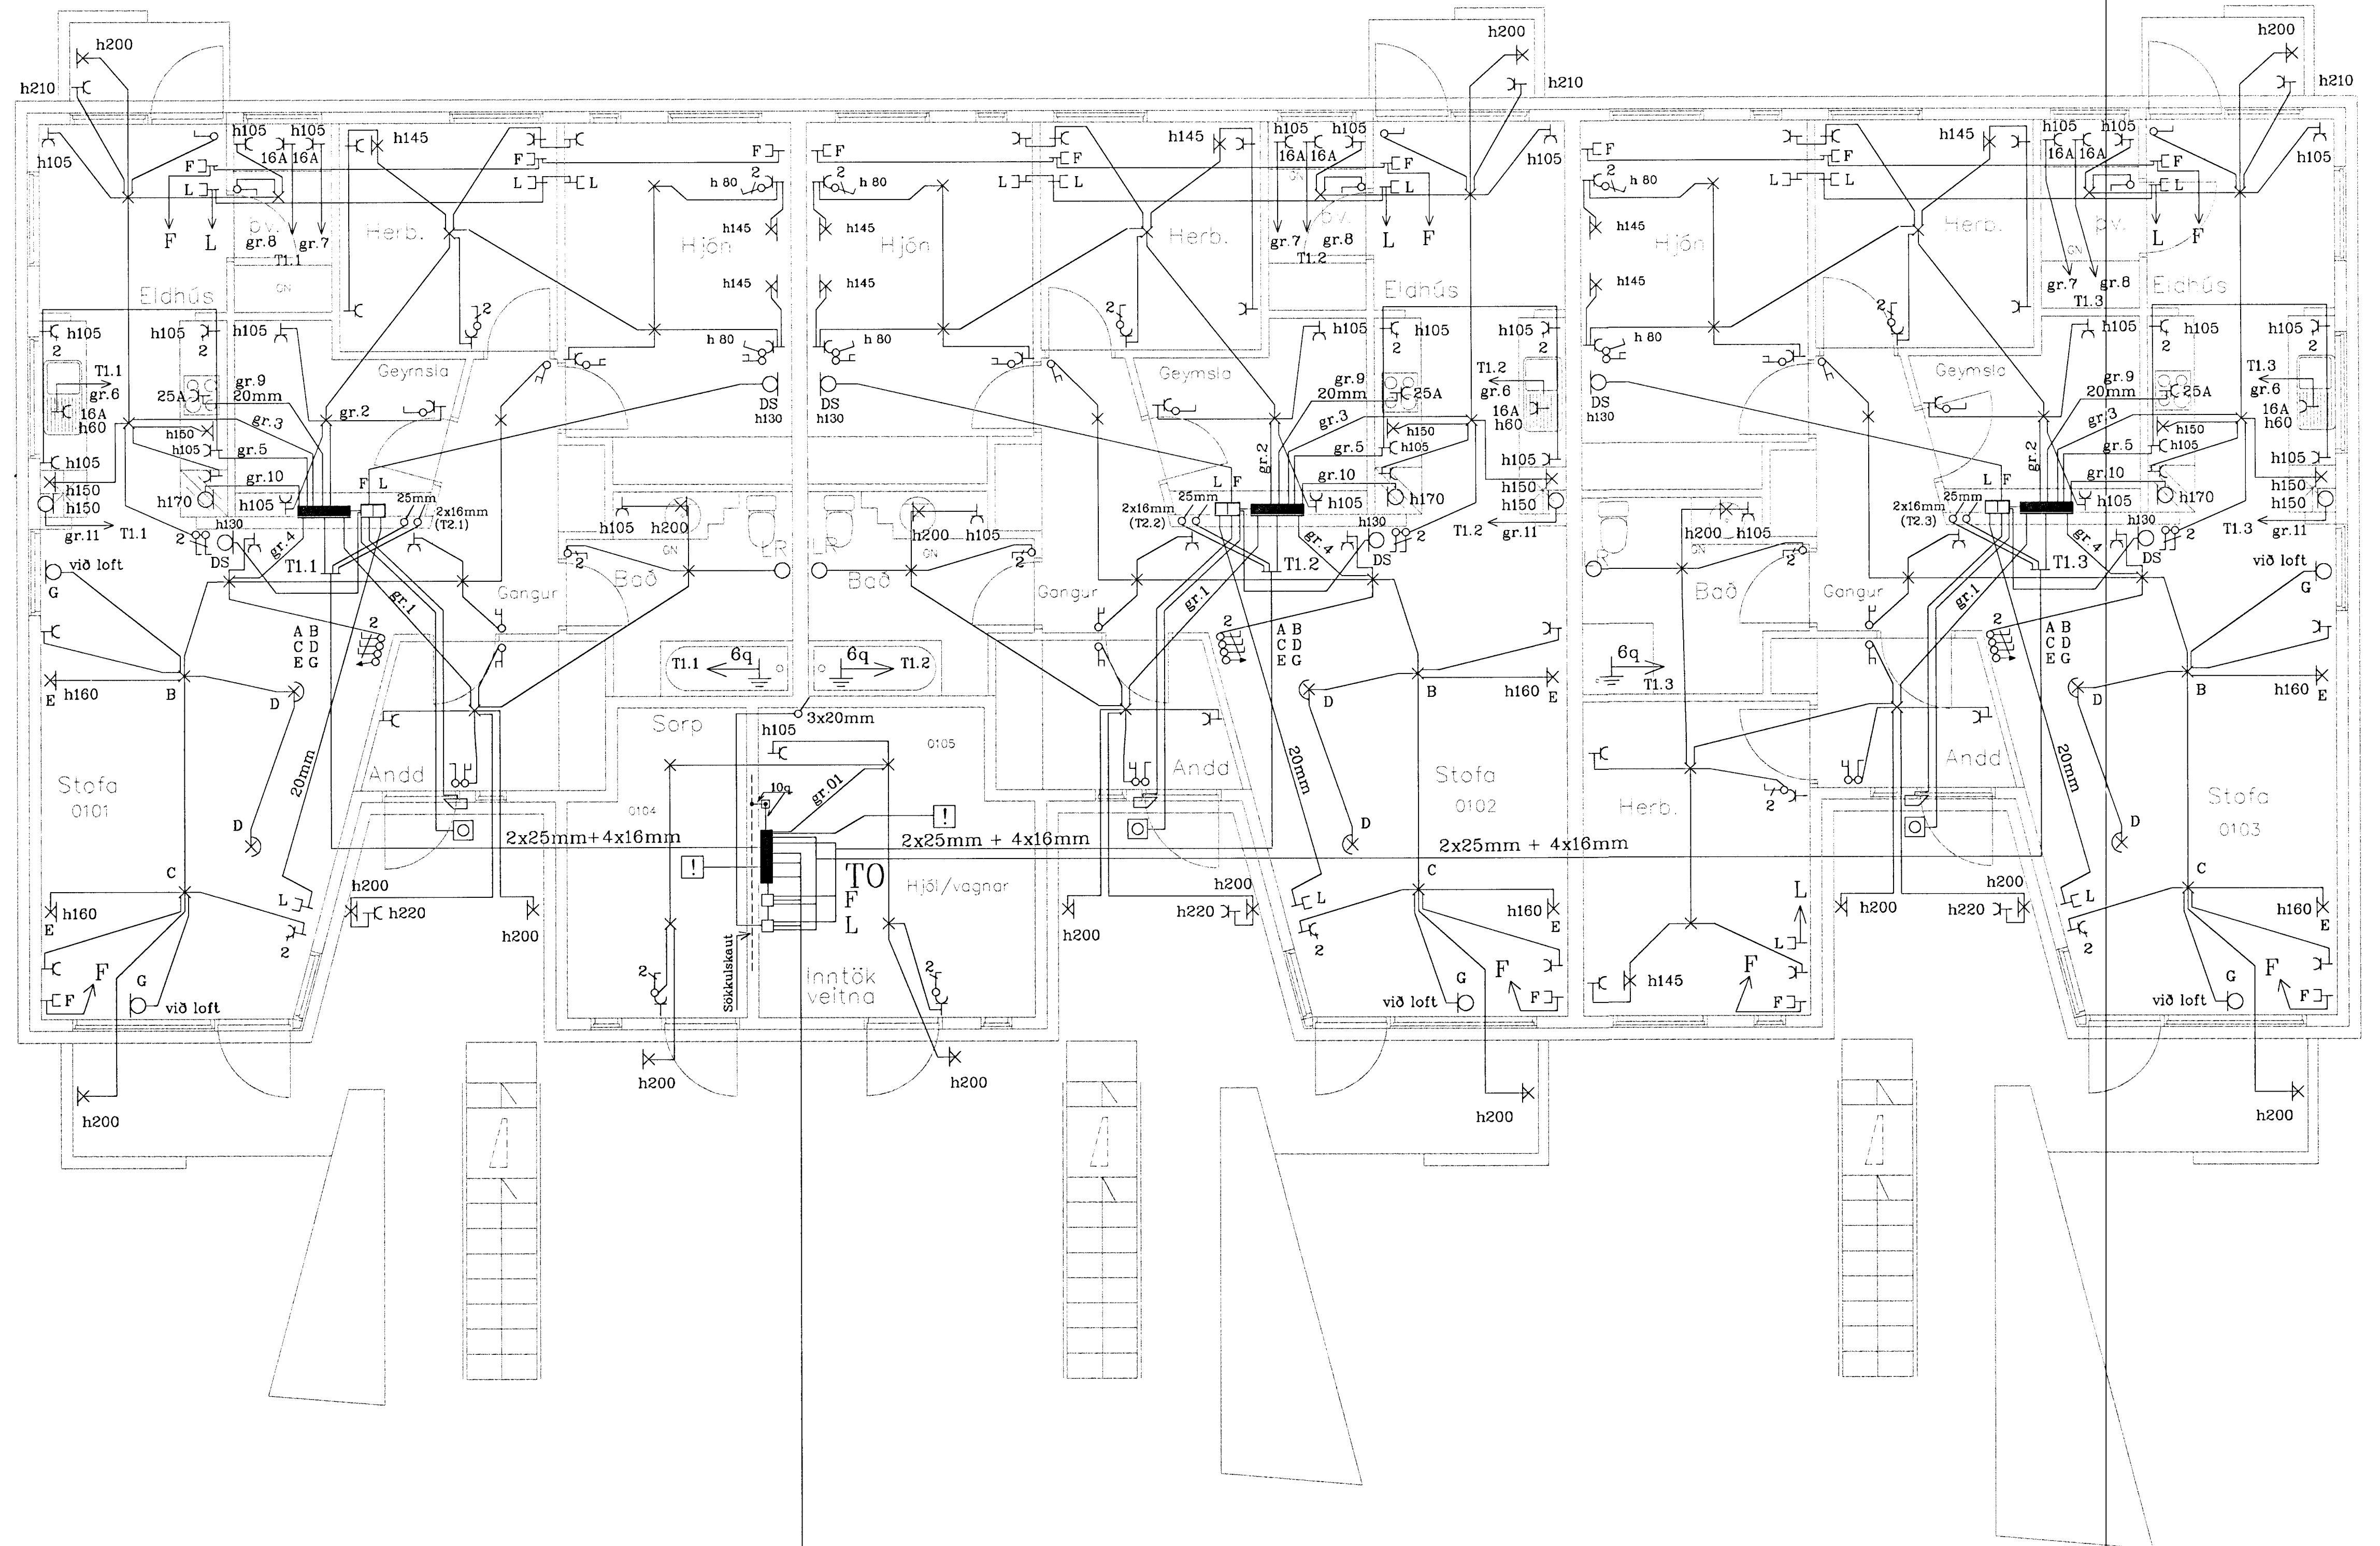


SKÝRINGAR

- MÁLSTRAUMUR ROFA OG TENGLA SÉ 10 A
- PÍPUR SÉU 16MM, VÍR 1,5q. HÆÐ ROFA SÉ 105 SM
- HÆÐ TENGLA SÉ 20 SM
- STAÐSETNING OG HÆÐ TENGLA Í ELDHÚSI SKULU VERA Í SAMRÆMI VIÐ ELDHÚSINNRETTINGAR
- ALLAR HÆDIR MIDAST VIÐ FULLFRÁGENGIN GÓLF.
- TAKA SKAL MÁL MILLIVEGGJA S.K.V. SMÍÐATEIKNINGU.
- BINDA SKAL SAMAN VATNSINNTÖK OG JARÐBINDA BÆÐKER OG STURTUBOTN
- GANGA SKAL FRÁ RAFLÖGNUM SKV. REGLUGERÐ L.S. OG RAFV. HAFNARFJ.
- L TÁKNAR LOFTNET / F SÍMA / DS DYRASÍMA
- ! TÁKNAR REYKSKYKNJARA

- 50mm RH
- 50mm SIMI
- 50mm LOFTNET
- 25mm AUKAROR

INNTAKSPÍPUR 70 SM Í JÖRD / HEILAR AÐ LÓDARMÖRKUM

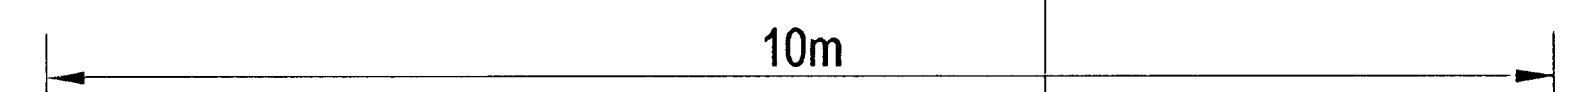

BREYTING NR:	DAGS:	
Blikaás 9, Áslandi, Hafnarfirði 1.HÆÐ		
RAFLÖGN OG SMÁSPENNA		
HANNAÐ	JE/GSG	
TEIKNAD	JE/GSG	
DAGSETN.	April 2000	
BLAD	1 AF 4	
KVARDI	1:500	
VERK NR.	2014	
JGS Jens Evertsson kt.: 160242 7799 s.: 5653670 8983680 Guðm. Steinn Guðmundsson kt.: 170348 2739 s.: 5554695		