


# 2. hæð

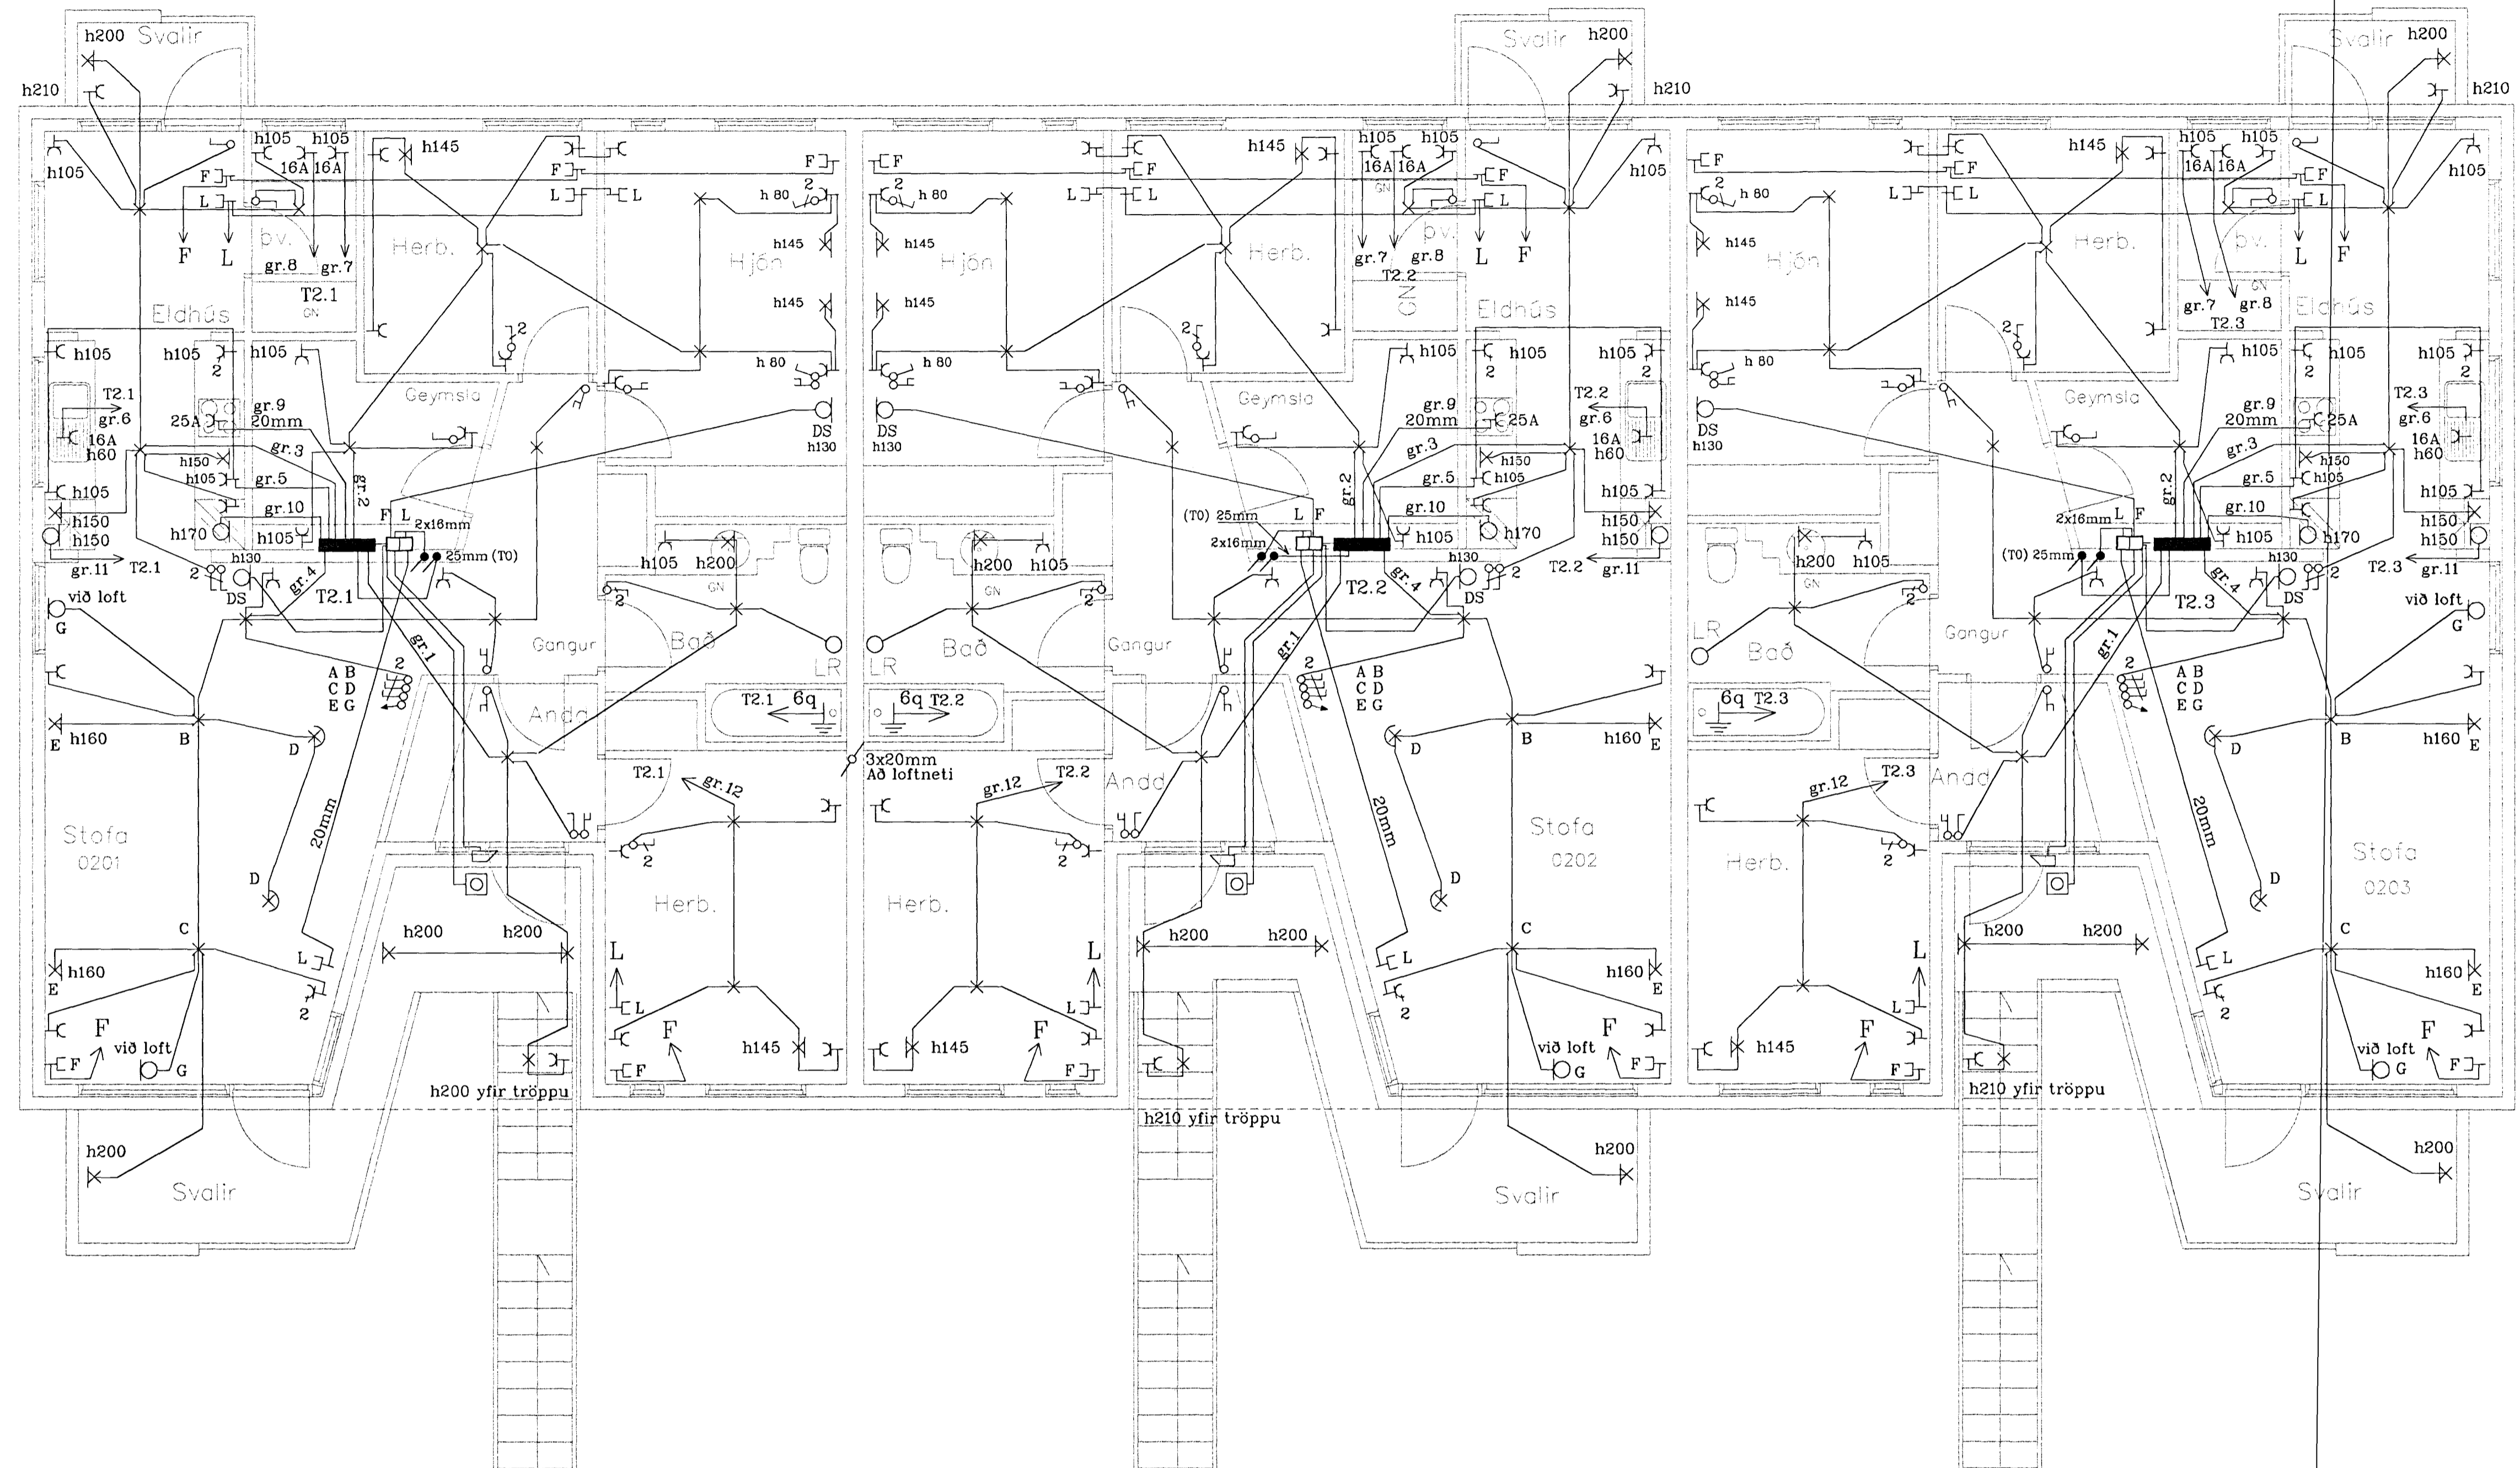

## SKÝRINGAR

- MÁLSTRAUMUR ROFA OG TENGLA SÉ 10 A
- PÍPUR SÉU 16MM, VÍR 1,5q. HÆÐ ROFA SÉ 105 SM
- HÆÐ TENGLA SÉ 20 SM
- STAÐSETNING OG HÆÐ TENGLA Í ELDHÚSI SKULU VERA Í SAMRÆMI VIÐ ELDHÚSINNRETTINGAR
- ALLAR HÆDIR MIDAST VIÐ FULLFRÁGENGIN GÓLF.
- TAKA SKAL MÁL MILLIVEGGJA S.K.V. SMÍÐATEIKNINGU.
- BINDA SKAL SAMAN VATNSINNÞÖK OG JARÐBINDA BAÐKER OG STURTUBOTN
- GANGA SKAL FRÁ RAFLÖGNUM SKV. REGLUGERÐ L.S. OG RAFV. HAFNARFJ.
- L TÁKNAR LOFTNET / F SÍMA / DS DYRASÍMA
- ☐ TÁKNAR REYKSKYNJARA

BREYTING NR:	DAGS:
Blikaás 9, Áslandi, Hafnarfirði 2.HÆÐ	
RAFLÖGN OG SMÁSPENNA	
HANNAÐ	JE/GSG
TEIKNAD	JE/GSG
DAGSETN.	April 2000
BLAD	3 AF 4
KVARDI	1:500
VERK NR.	2014
<b>JGS</b>	
Jens Everisson kt.: 160242 7799 s.: 5653670 8983680 Guðm. Steinn Guðmundsson kt.: 170348 2739 s.: 5554695	