


**FRÆRENNSLISLAGNIR
SKÝRINGAR**

Frærennislislagirnir ofan botnplötu skulu vera úr RAU-P.P (polypropylen). Hljóðeinangrandi lagirnir skreyting lagna skal vera á múffum með þéttirringjum.
Við skreytingu lagna skal þess gætt að þensla í lögnum verði í múffustykkjum.
Fjarlægð milli festinga skal ekki vera meiri en Lóðrettar lagnir 10*D
Lóðrettar lagnir 20*D
D=þvermál lagna
Einangra skal fallpípur með 30 mm steinull og vefja með plastfólíu

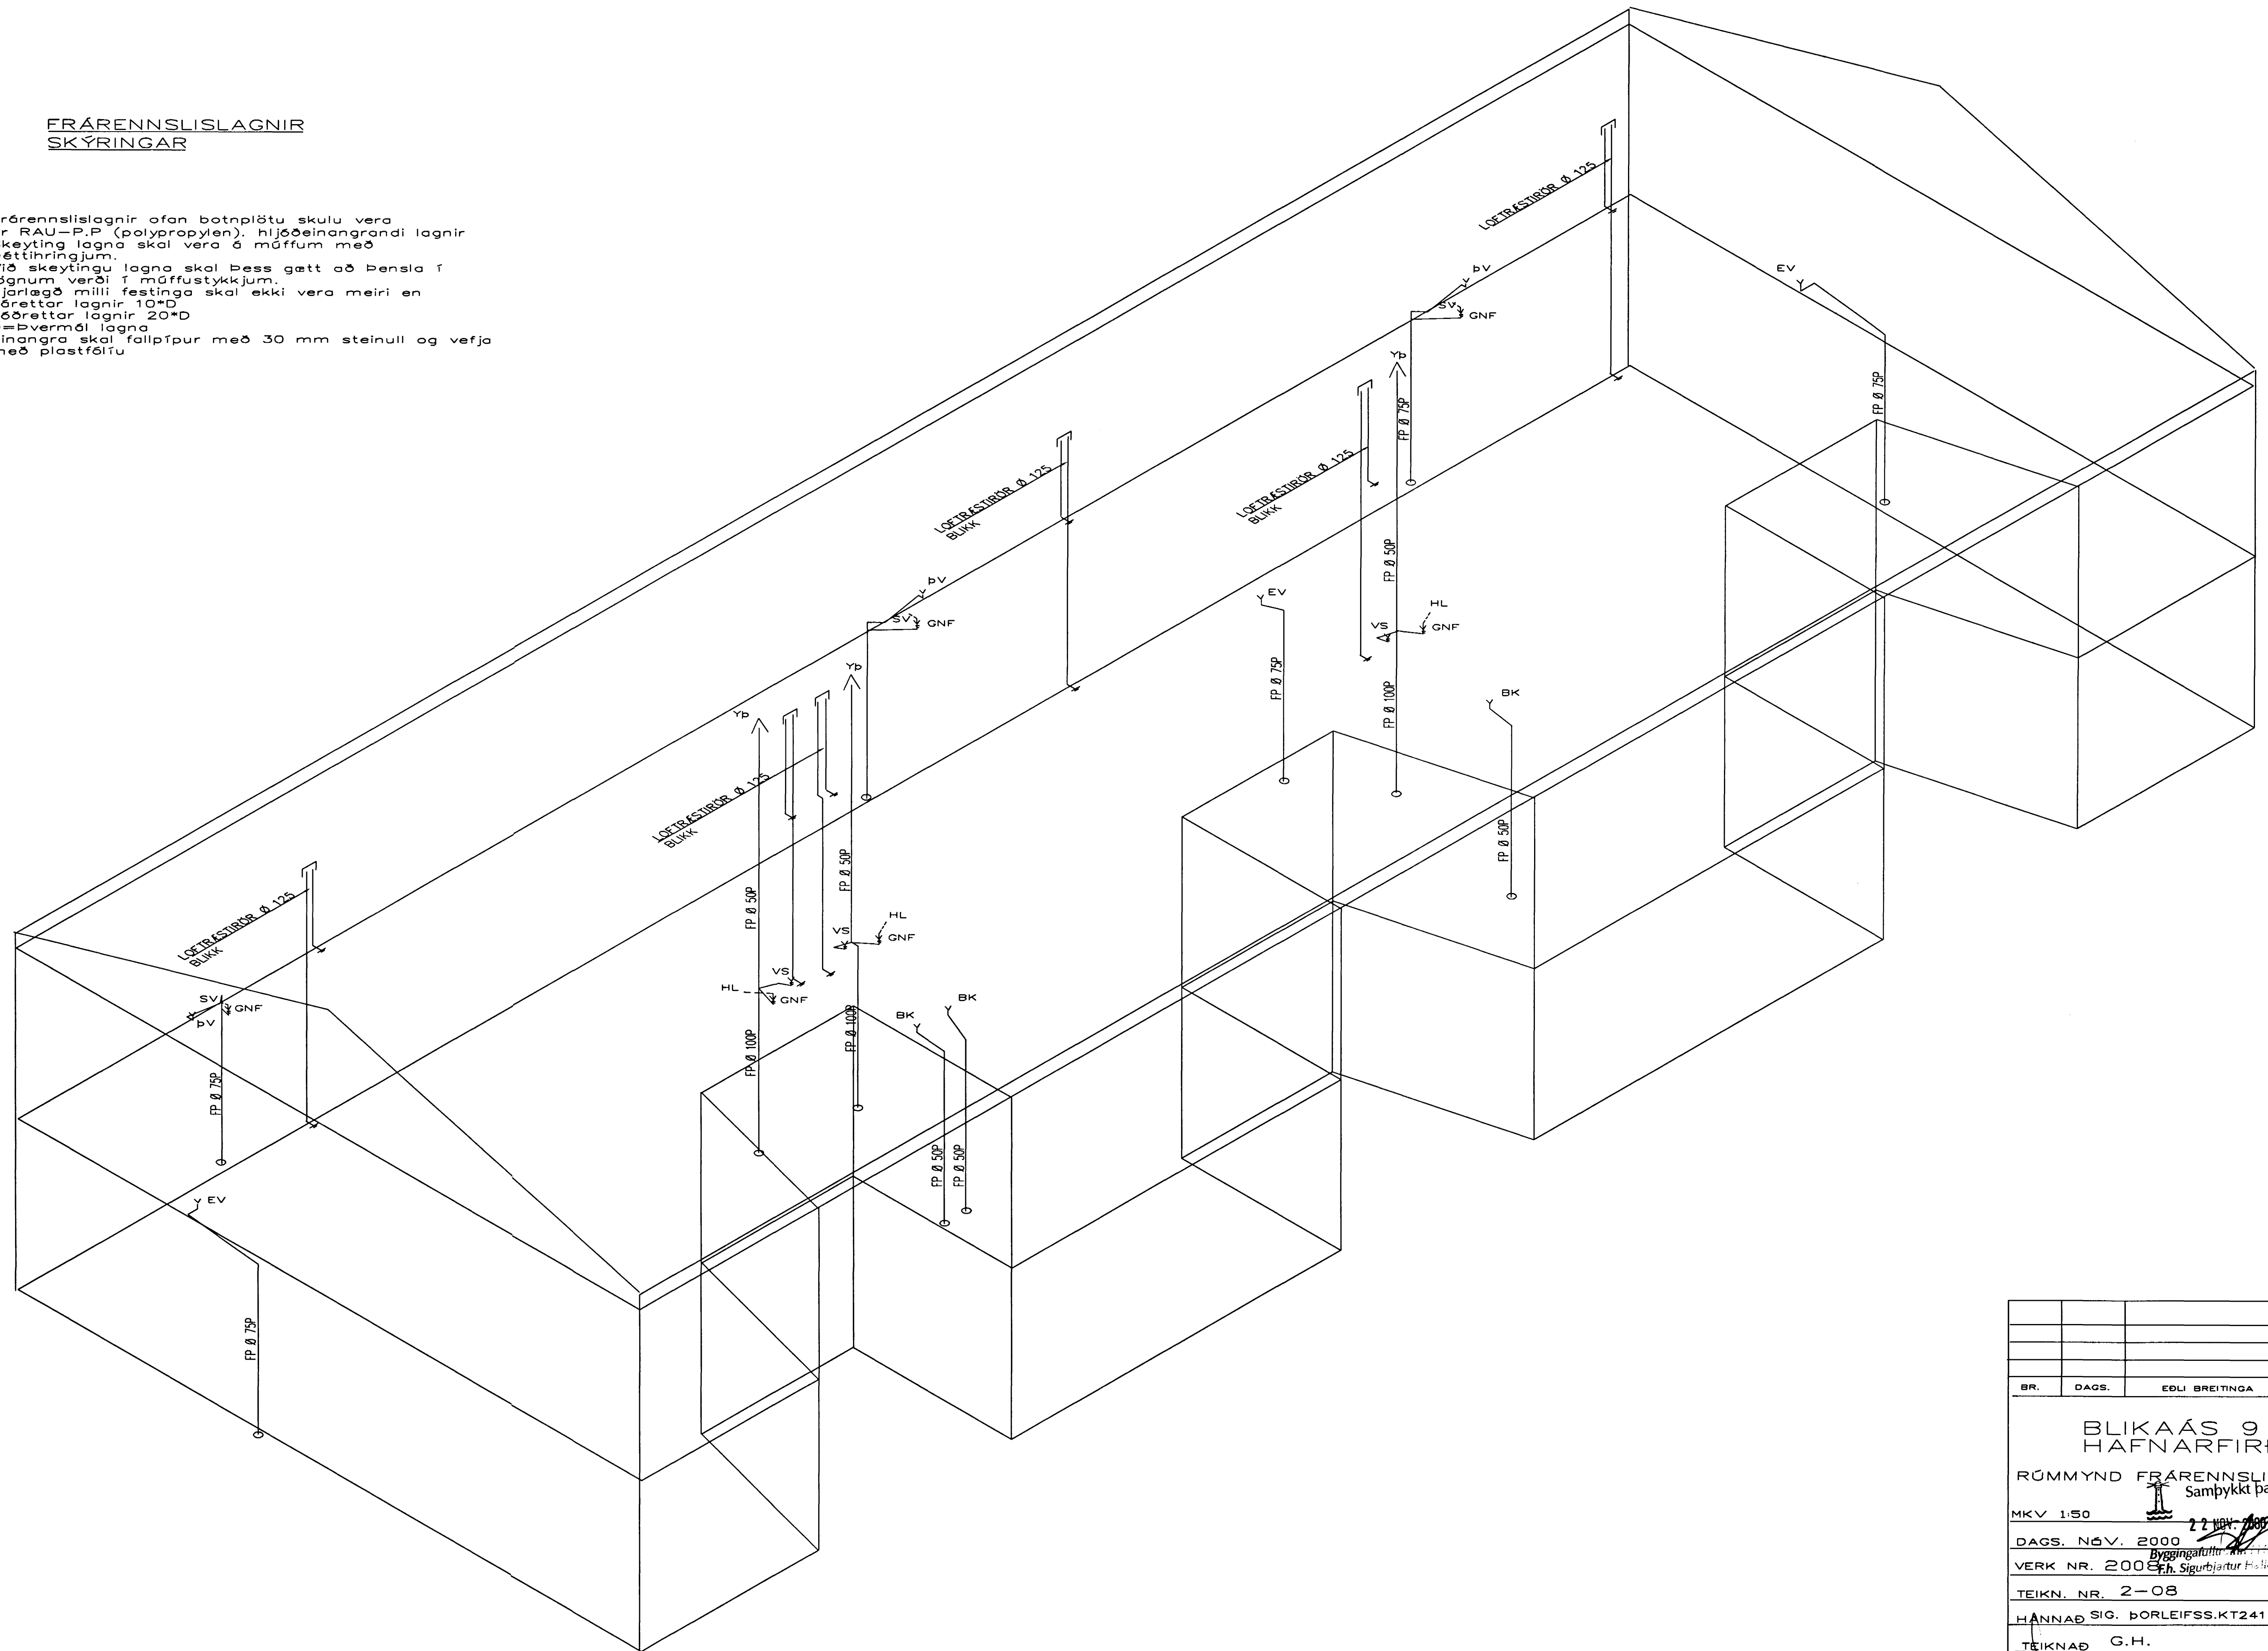

RÚMMYND FRÆRENNSLISLAGNA 1:50

BR.	DAGS.	EDLI BREITINGA	SIGN.
BLIKAÁS 9 HAFNARFIRÐI RÚMMYND FRÆRENNSLISLAGNA Samþykkt þann:			
MKV 1:50			
DAGS. NÓV. 2000			
VERK NR. 2008			
TEIKN. NR. 2-08			
HÁNNAD SIG. ÞORLEIFSS.KT241148-3009			
TEIKNAD G.H.			
YFIRFARIÐ			
TEIKNISJÓNUSTA SIGURDAR ÞORLEIFSSONAR ehf			
STRANDGÖTU 11-220 HAFNARFIRÐI-SÍMI 555-4255			