


Teikning vegna lagnaleyfis og heimtaugar.
Teikning í vinnslu.

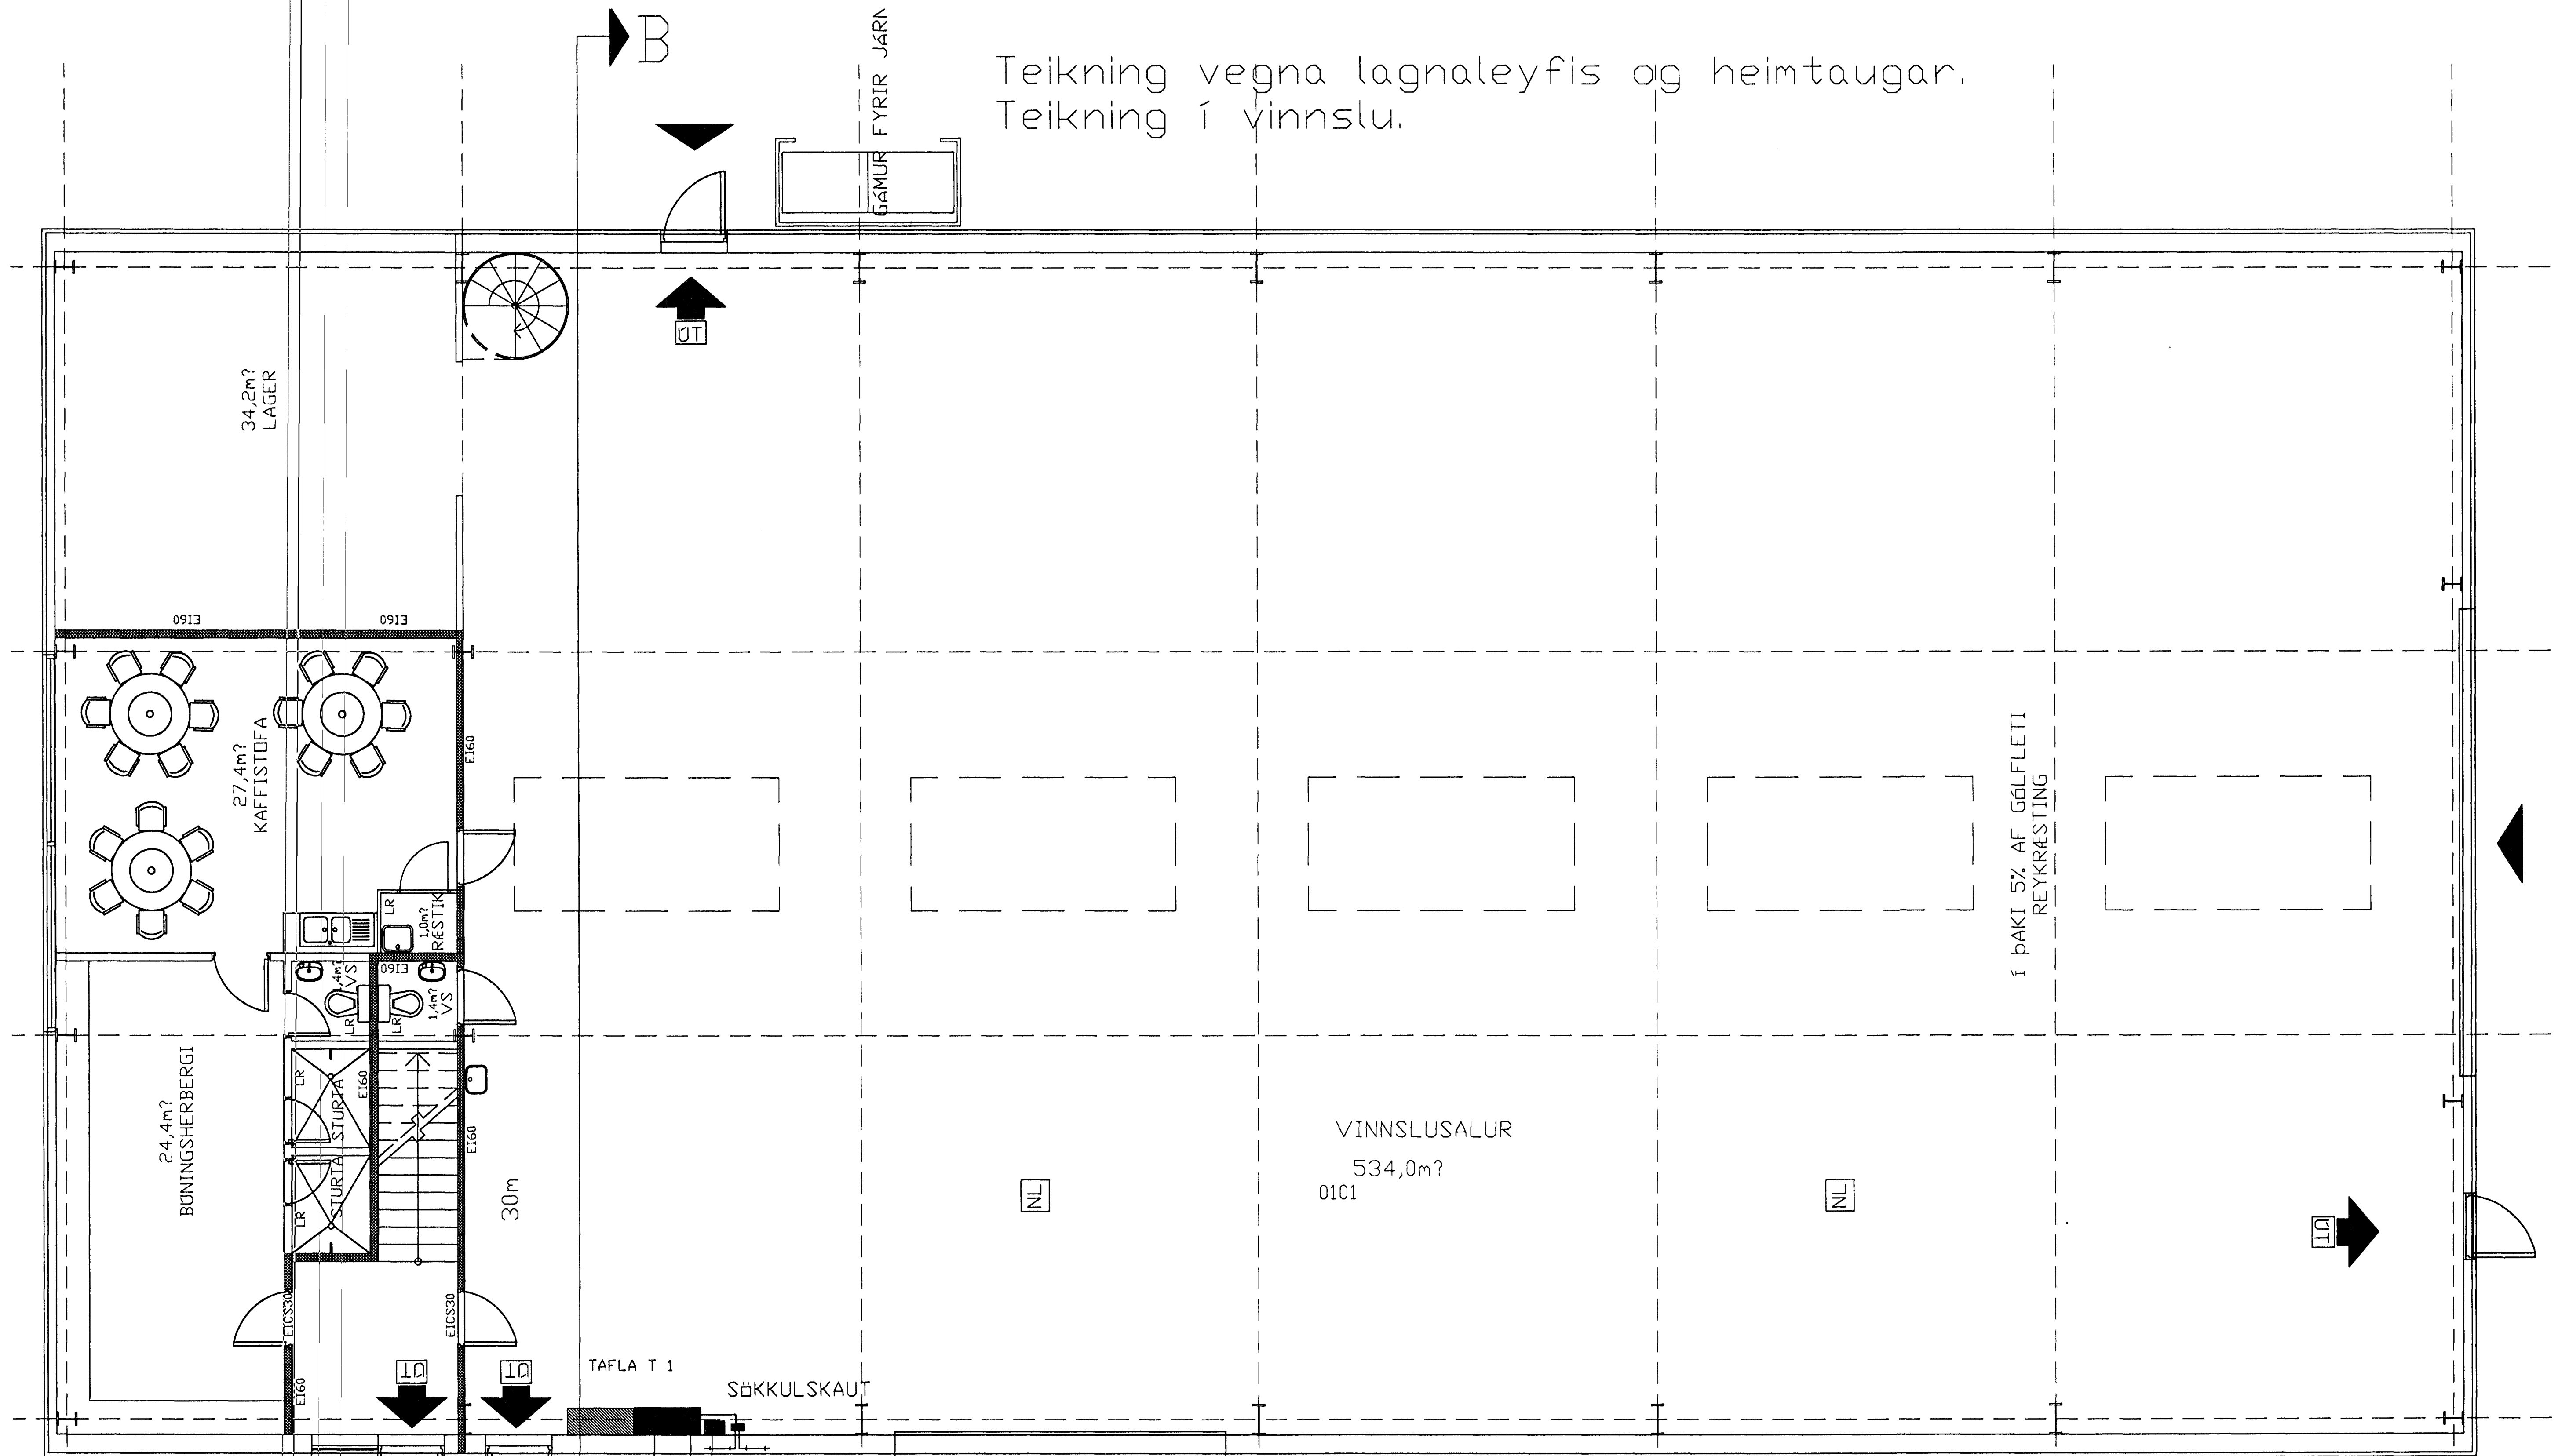

- ← Inntak sími 50mm PVC að lóðarmörkum.
- ← Inntak R.H. 2*110mm PVC að lóðarmörkum.
- ← Lýsing á plani 3*50mm pvc

Breytingar	Kvarði: 1/50 1/100 1/500	Bíkhella 5 222 Hafnarfjörður
	Hannað 17.03.1998 GUMH Teiknað 17.03.1998 GUMH Samb. 17.03.1998 GUMH	Grunnmynd raflagnir 1 hæð
	RAFGÁ ehf Guðmundur H. Jónsson KT300453-5309	LOGGILTURRAFFVERKTAKI FUNAHOFA 13 112 Reykjavík Síma 557-7170 898-8888
Ath.	Dags.	Nafn
		2AF2 A1