


GÓLFHITI KEMUR Á STEYPTA PLÖTU  
ÍLÖGN A.M.K. 60mm, EINANGRUN UNDIR ÍLÖGN.

GRUNNMYND GÓLFHITALAGNA 2. HÆÐ, 1:50

BLÓMVELLIR 20, AFKÖST  
GÓLFGEISLA 2. HÆÐ

OFN NR.	AFKÖST (W)	LENGD (M)
SLAUFA 1	850	50
SLAUFA 2	1700	100
SLAUFA 3	1920	120
SLAUFA 4	2100	125
SLAUFA 5	850	50
SAMTALS:	7420	

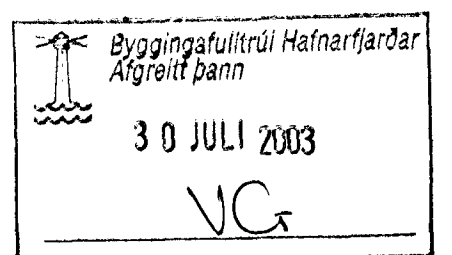

Verkfræðistofa Hauks Ásgeirssonar e.f.  
Lindasmári 12, 200 Kópavogur

**VHÁ**  
Sími 564-4337 Farsími 897-6...  
e-mail: haukurasg@simnet.is  
Kennitala: 560600-3050

Hannað H.Á. Teiknað H.Á. Samþykkt: *[Signature]*  
Kennitala 301255-4629

**BLÓMVELLIR 20**  
HAFNARFIRÐI  
LAGNIR  
GÓLFHITALAGNIR 2. HÆÐ

Mkv. 1:50 Teikn. nr. 3-2.1 Verk nr. 200  
Skráningar nr.: 2014  
Útgáfa | Dag: A | Jún