


SKÝRINGAR.

- GK HÆÐ A AÐKOMUGOLFI - SJA SKILMALA
- Gkb GOLFHÆÐ BILGEYMSLU
- h HÆÐIR HUSA
- G= REIKNUD HÆÐ A GOTU, GANGSTETT, - STIG VIÐ LODAMORK
- L= HÆÐ A OHREYFÐU LANDI VIÐ LODAMORK (LEIÐBEINANDI)
- Tk TENGIHÆÐ SKOLPFRARÆSIS 1m INN A LOD
- NEYSLUVATNSHEIMÆÐ (MEÐ LOKA)
- SKOLPHEIMÆÐ Ø 150

HITAVEITU- OG RAFINNTOK SKULU AÐ JAFNADI VERA A GOTUHLID HUSA, ÞAKNIÐURFOLL TENGIST I RÆSI
 NEYSLUHEIMÆÐAR ERU Ø32mm PE 100, NEMA ANNAÐ SE SYNT A TEIKNINGU

23,221,1 STGR NUMER ADLIGGJANDI LODABLADA

SJA JAFNFRAMT SKIPULAGSUPPDRAITT OG SKILMALA

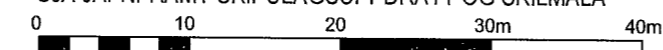

Kvarði 1 500

BREYTINGAR.

A LODUM BLOMVANGI 13, 15, OG 17 BREYTT BÆJARVERKFRÆÐINGURINN I HAFNARF MARS 1982
 B ENDURGERT DELISKIPULAG NORÐURBÆJAR, SAMP SKIPULAGS- OG BYGGINGARRADI 04 05 2012,
 BÆJARSTJÓRN 09 08 2012 OBLADIST GILDI 26 09 2012



HAFNARFJARÐARBÆR
SKIPULAGS- OG BYGGINGASVIÐ
 BLÓMVANGUR 2-20 OG 13-17
 MIÐVANGUR 90-94 LAUFVANGUR 11-15
 HÆÐABLAÐ 21,753,2

Teikn nr	212,091		
NORÐURBÆR			
Mælt	IR	Samþykkt	<input checked="" type="checkbox"/>
Hannað	ASK	Dags	MÁI 2013
Teiknað	EJ	M kv	1 500
Breytt			
			Blaðst A2