




SNID A 1:20

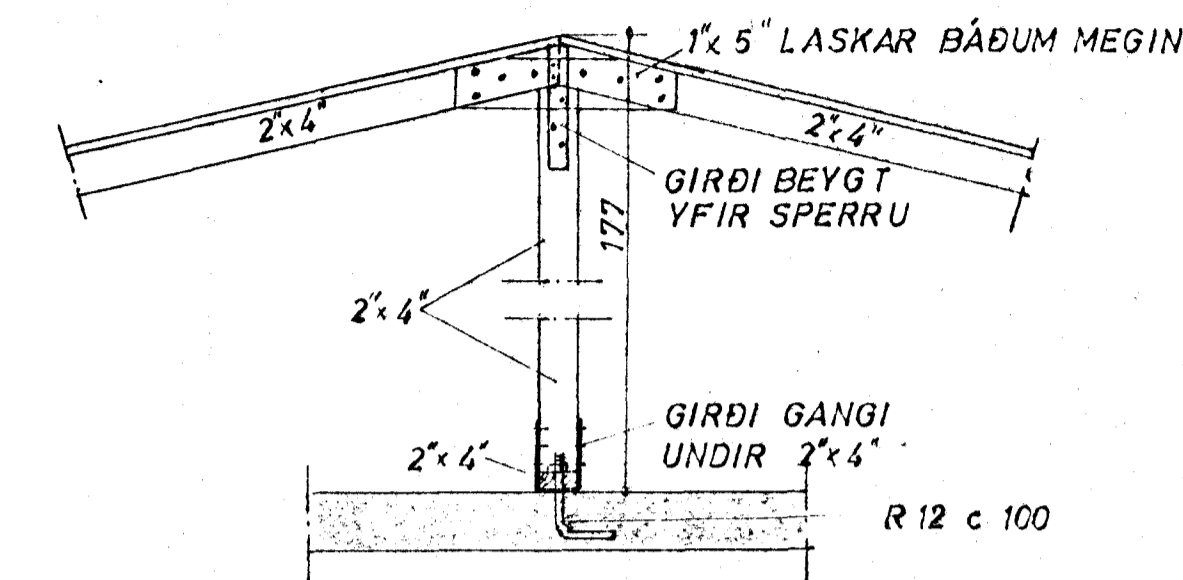

SNID B 1:20

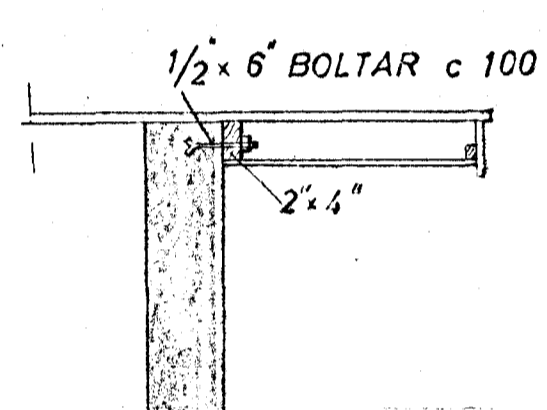


SNID C 1:20

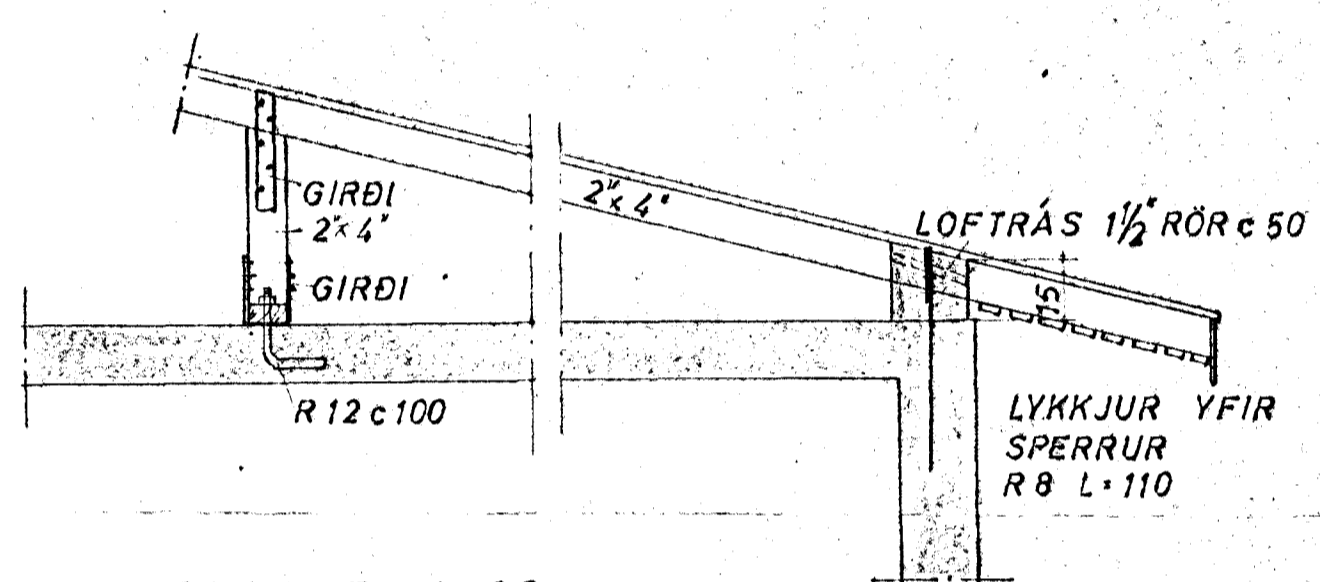

SNID D 1:20

SNID E 1:20

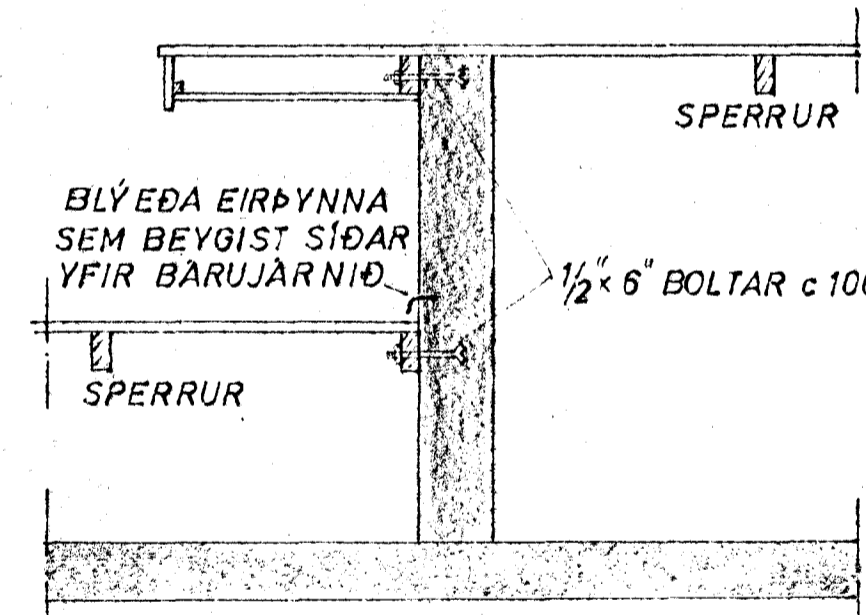

SNID F 1:20

SKÝRINGAR:
 SPERRUR OG STÓLA SEM LIGGJA Á EÐA AÐ STEYPU SKAL RJÓÐA MEÐ FÚAVARNAREFNI.
 ALLUR SAUMUR Í ÞAKI SKAL VERA ZINKHÚÐAÐUR.
 Í ALLA PORTVEGGI KOMI K 8 c 25 BÆÐI LÖÐRÉTT OG LÄRÉTT

BLÓMVANGUR 10 HAFNARFIRÐI	M: 1:20 1:50	VERK 7001	TEIKN NR 5
ÞAK.	H: [Signature] T: [Signature]	V: [Signature] S: [Signature]	DAGS. APRÍL '70
JÓHANN GUNNAR BERGÞÓRSSON VERKFR. MVFI SÍMI 52895	BR:		