
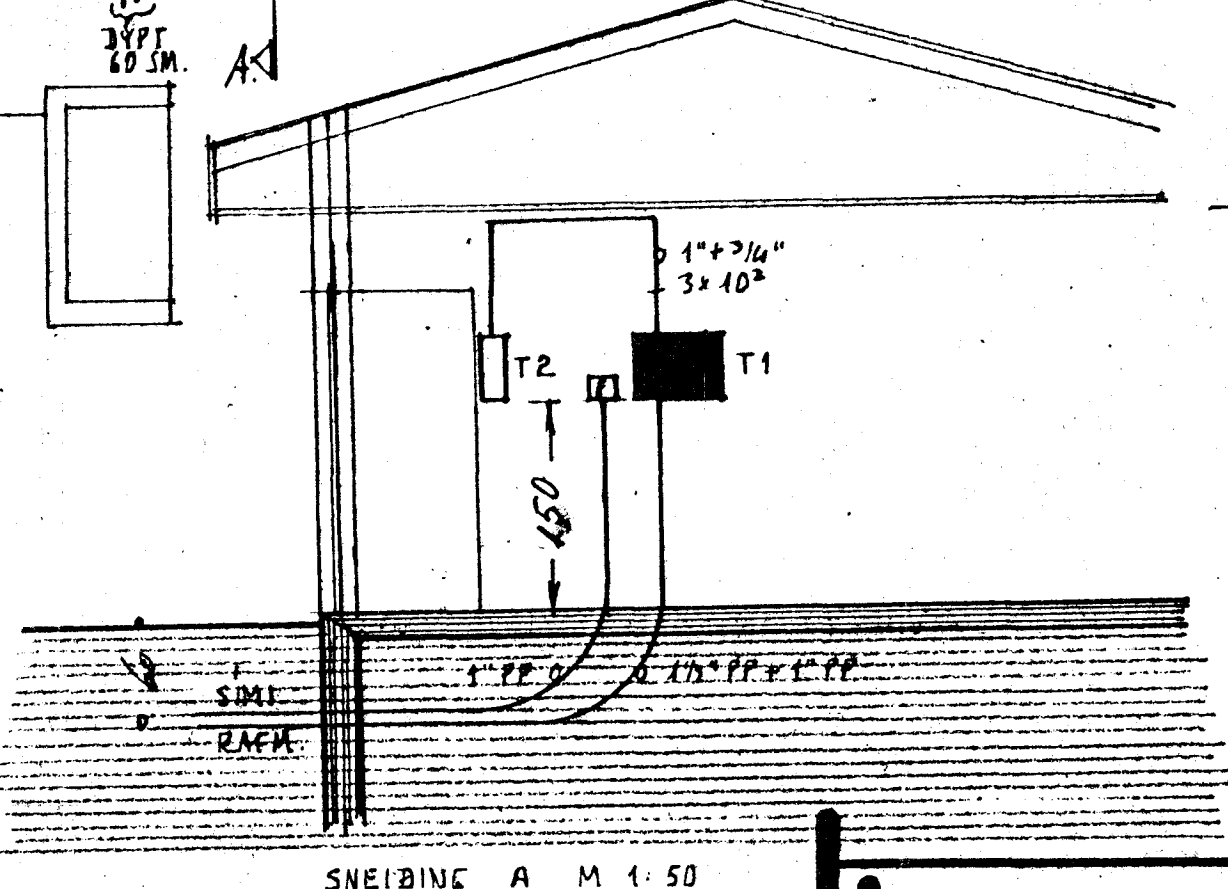


SKYRINGSAR
 GEFIN HEDAGNAÐ SKULU VERA FRA
 FULLFRAGENGUNU, GOLF AD, MIDDI OGS
 HED ROFA SKAL VERA 100 SM
 HED TENGLA VIDI ROFA SA I SOKUL HED SA
 ROFINN HED TENGLA I ELDHUSI BURN
 ÞOTTAHUSI, GRYSLUM OG BAGEYMSLU SA SA
 AÐRIF TENGLAR, 20 SM FRA GOLF
 TENGLAR I ELDHUSI STAÐSETJAST NANAR
 SAMKVEMT INNRETTINGARTEKNINGUM
 HED VEGALISA SA 160 SM
 MASTRALDUR ROFA OG TENGLA SA SA
 PIPUR SELI SA OG VIF SA 15 SM
 U ER LOFTNET, HED TENGLA 20 SM
 F ER SIMI, HED TENGLA 20 SM
 R ER RAKVELATENGLA, HED 100 SM
 O ER DYRASIM, HED TOLA 140 SM
 NEMA ANNARS SE GETIÐ A UPEÐSETTI
 ALLAR LAGNR SKULU VERA SAMKVEMT
 REGLUM RAFMAGNSEFTIRELTS RIKISINS
 I BAKFERBERGI SKAL TENGLA SAMAN MED
 6 MM ERVIFR BAKKAR, VATNSLAGNIR
 VEIÐFALLSPUR, NIÐURFOLL OG FL OG NARAN
 JAROSAMBANDSSKINNUR I TOFLU SAMKVEMT
 REGLUGERÐ R ER PARAGR 308
 NOTA SKAL MAL A TEKNINGUM AF HUSI
 NEGAR MELT ER FYRIF LETTUM VEGGUM
 HAFT SKAL SAMBAÐ VARDANDI HEIMTUG
 OG JAROSKAUT VIDI RAFFEITU AÐUR EN
 VERKIÐ ER HAFT.

Húsvæita nr. 2906 Teikning nr. 2176
 Samþykkt þ. 8-9 1983
 f.h. RAFFEITU HAFNARFJARÐAR
Jens Eversson
 Eftirlitsmaður rannagna

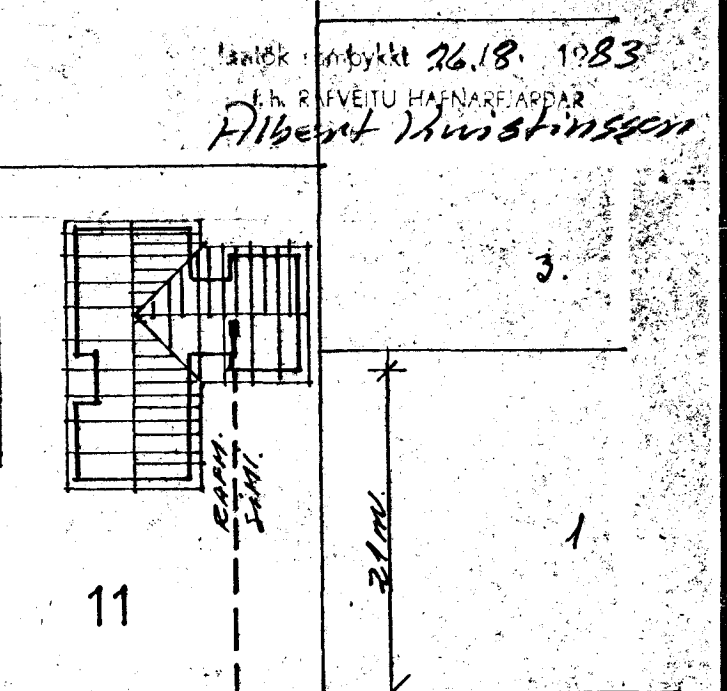

BLÖMVAÐUR
 AFSTÖÐULLYND M 1:50
 HÚSIÐ ER BYGGT UR
 TIMBUREININGUM FRA
 HÚSASMÍÐJUNNI

LIÓSTÆKNI <small>Teiknistofa Skúlagötu 63 Reykjavík, sími 14041 Magnús Sigurðsson teknifræðingur ttfi</small>	RAFLÖGN <small>GRUNNMYND M 1:50 SNEIÐING A M 1:50 SEY RINGOZ</small>	<small>BLÖMVAÐUR 11. HAFNARFIRÐI.</small> VERK NR. HS. 710 LIÓSTÆKNI NR. 1111 BLAD 1 AF 2 AGÚST 83 MS
	<small>Samþykkt 26.18. 1983 f.h. RAFFEITU HAFNARFJARÐAR Filbert Jónsson</small>	