


AD VATNSINNTOKUM OG  
SÖKKULLTÁRNUM.

230V  
1/2 PP

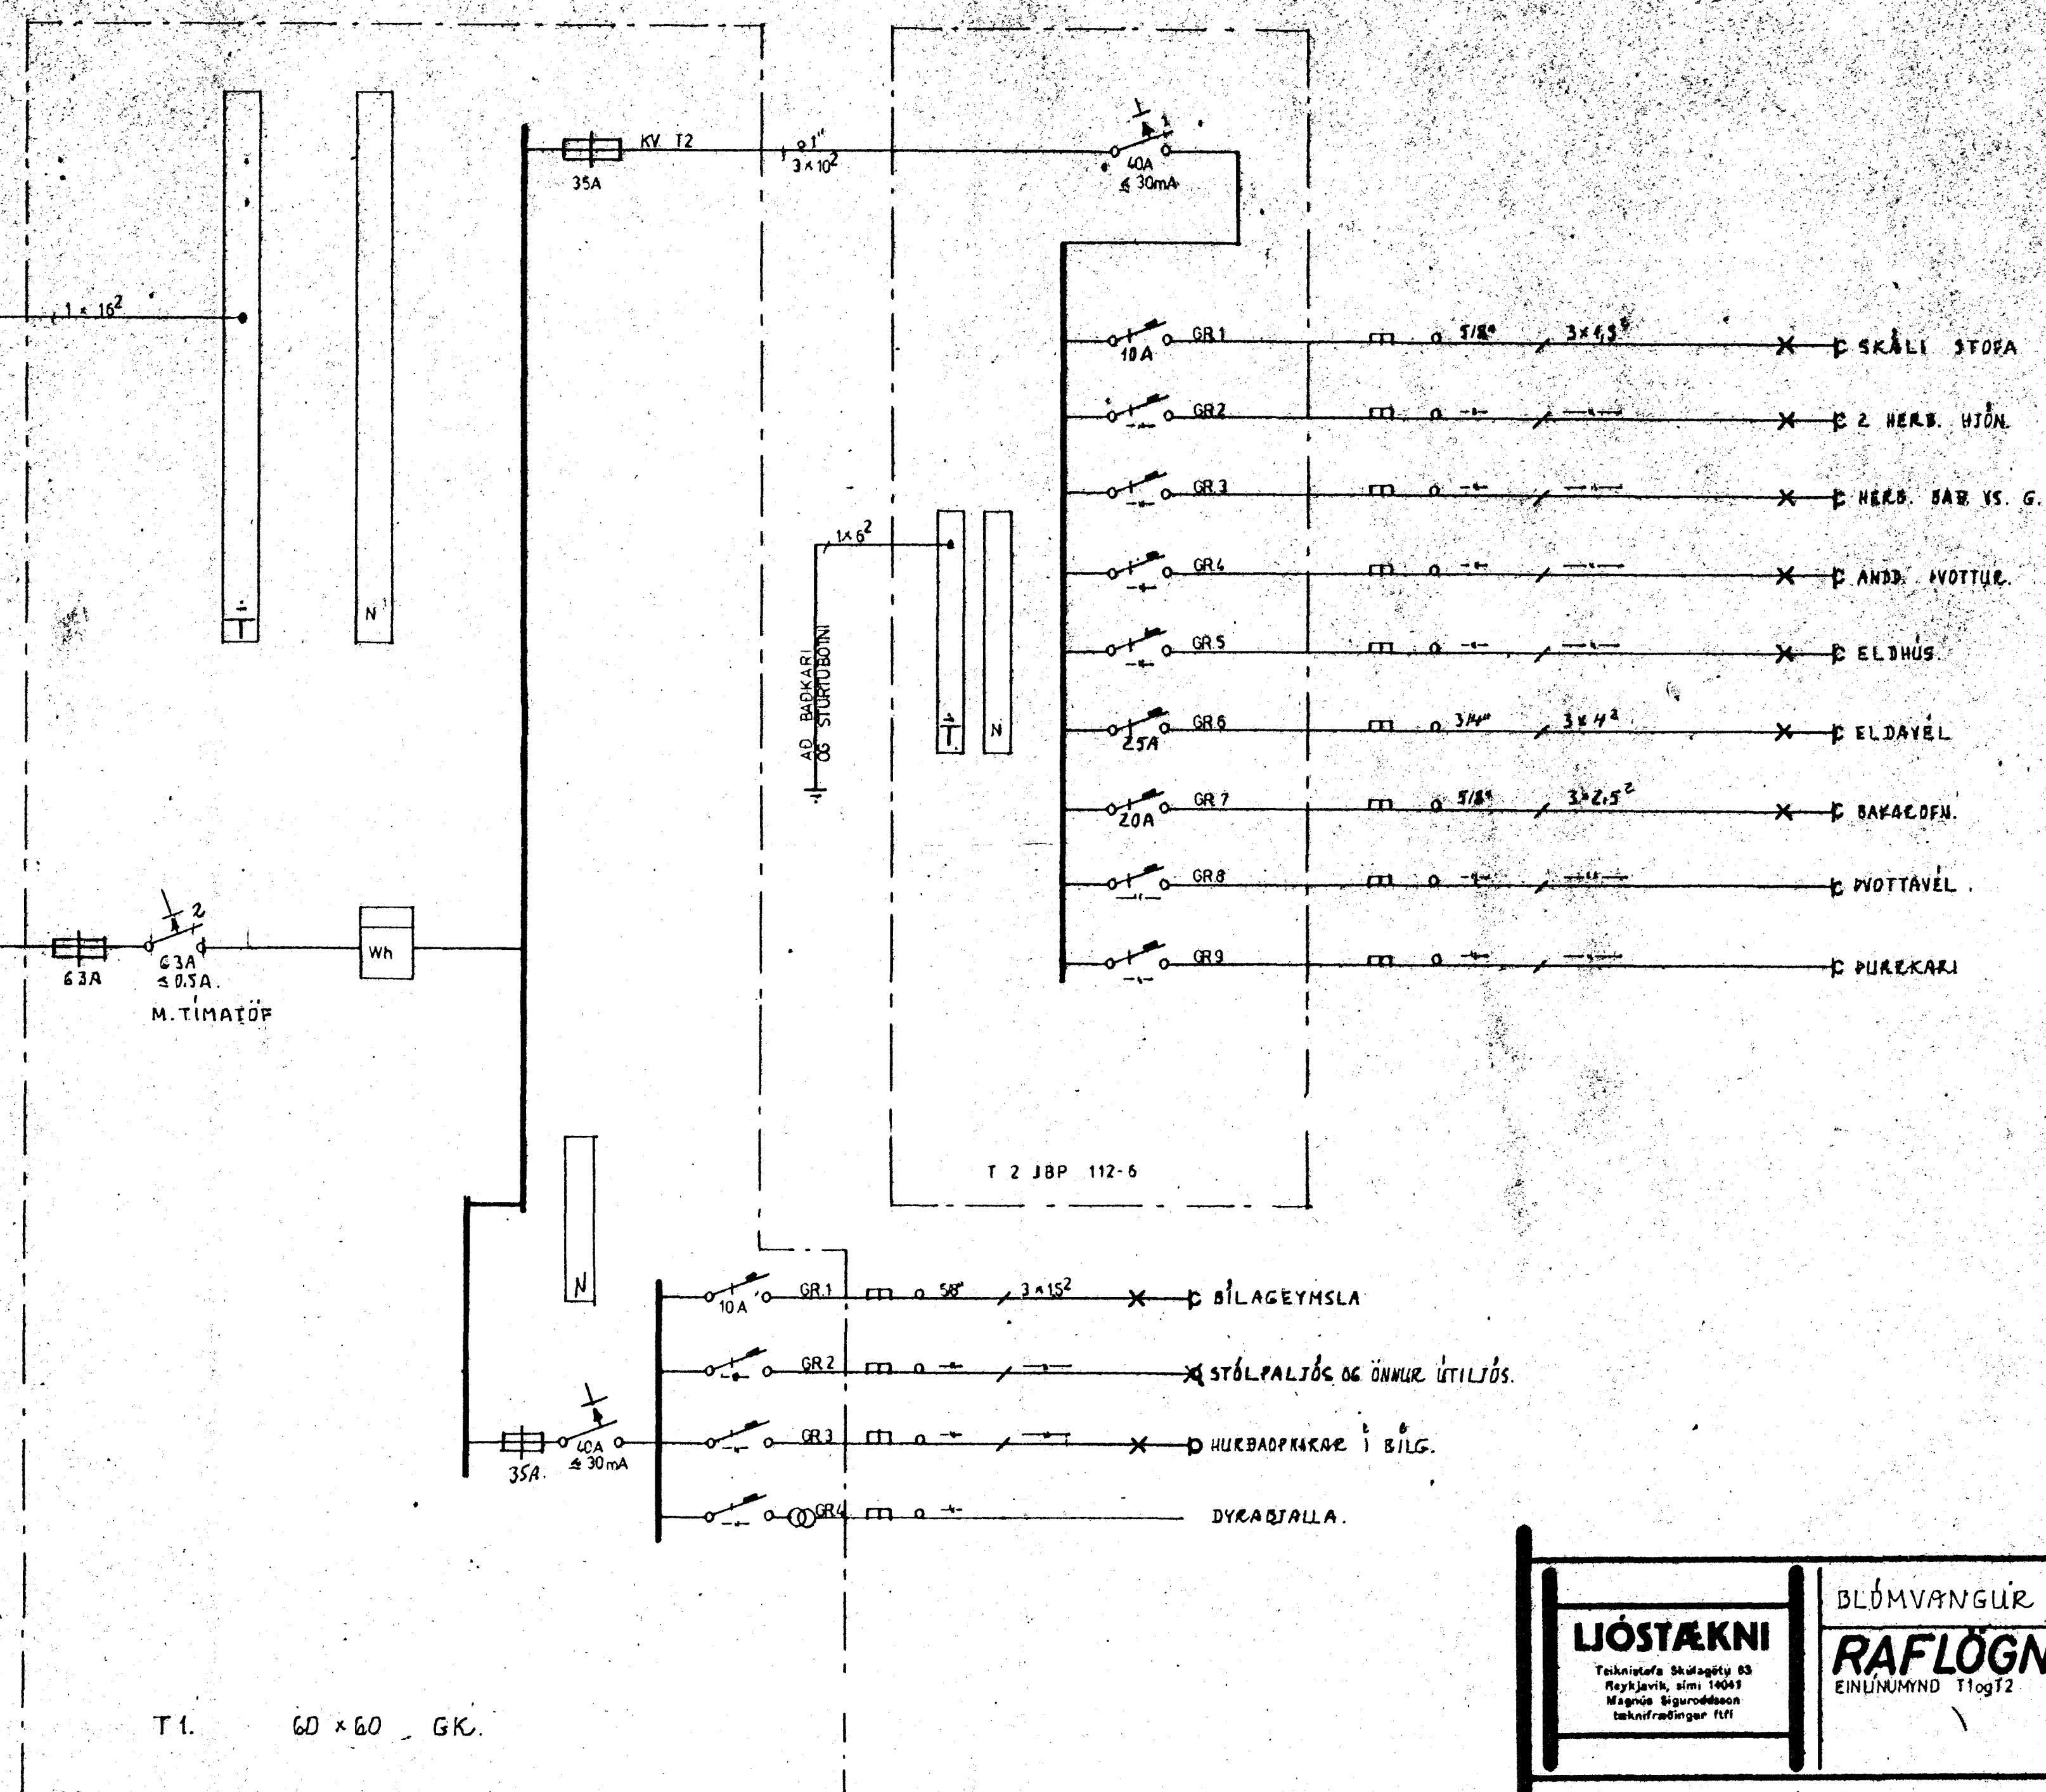

T 1. 60 x 60 GK.

<b>LIÓSTÆKNI</b> <small>Teiknistofa Skólavágru 63 Reykjavík, sími 14043 Magnús Sigurðsson teknifræðingar tfl</small>	BLÓMVAŊGUR 11. HAFNARFIRÐI	
	<b>RAFLÖGN</b>	
	EINLUNUMYND TlogT2	
	VEFNR. H5710	LIÓSTÆKNI NR. 1114
	BLAD 2 AF 2	AGÚST 83 / Mj