
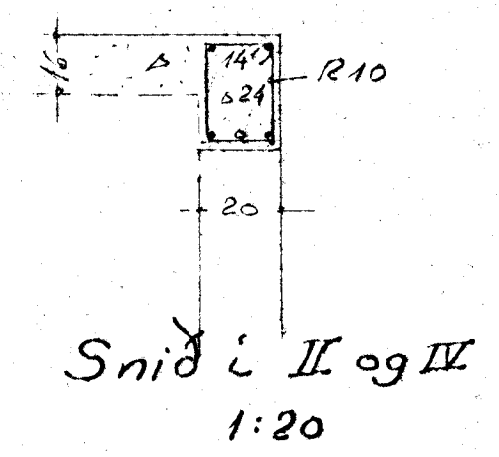


- Þollad járn magn:
- KB 2000 kg
 - R= járn st37
 - k= kambstál
 - K10 1000 kg
 - R10 700 kg
 - R12 50 kg
 - K16 300 kg

Járn í efra borði
Járn í neðra borði

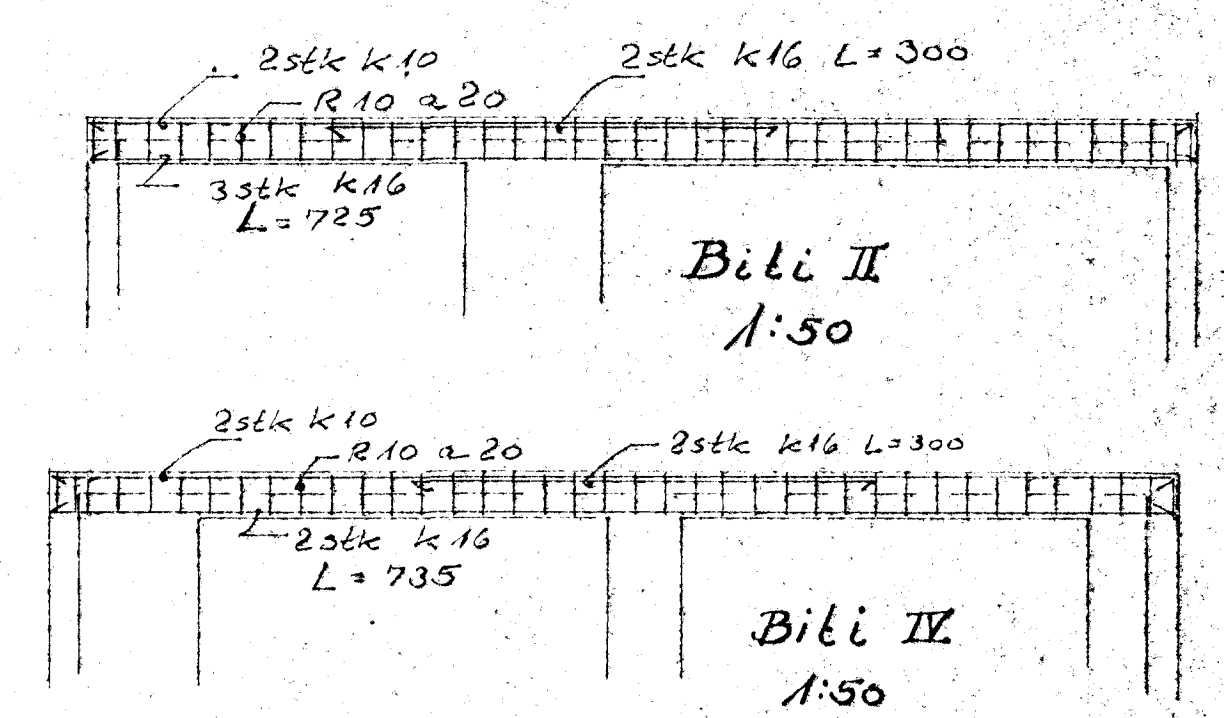

DAGS.	3075J	
HANNAÐ	BREYTING	GJÖRT
J3	JÓN BERGSSON DIPL. ING.	VERKFR. M.V.F.E.
TEIKNAD	Blómvangur 12	VERK.
YFIRFARIÐ	Loftylir I. hæð	
SAMDYKKT	M=1:50	DAGS. mar 2 '70