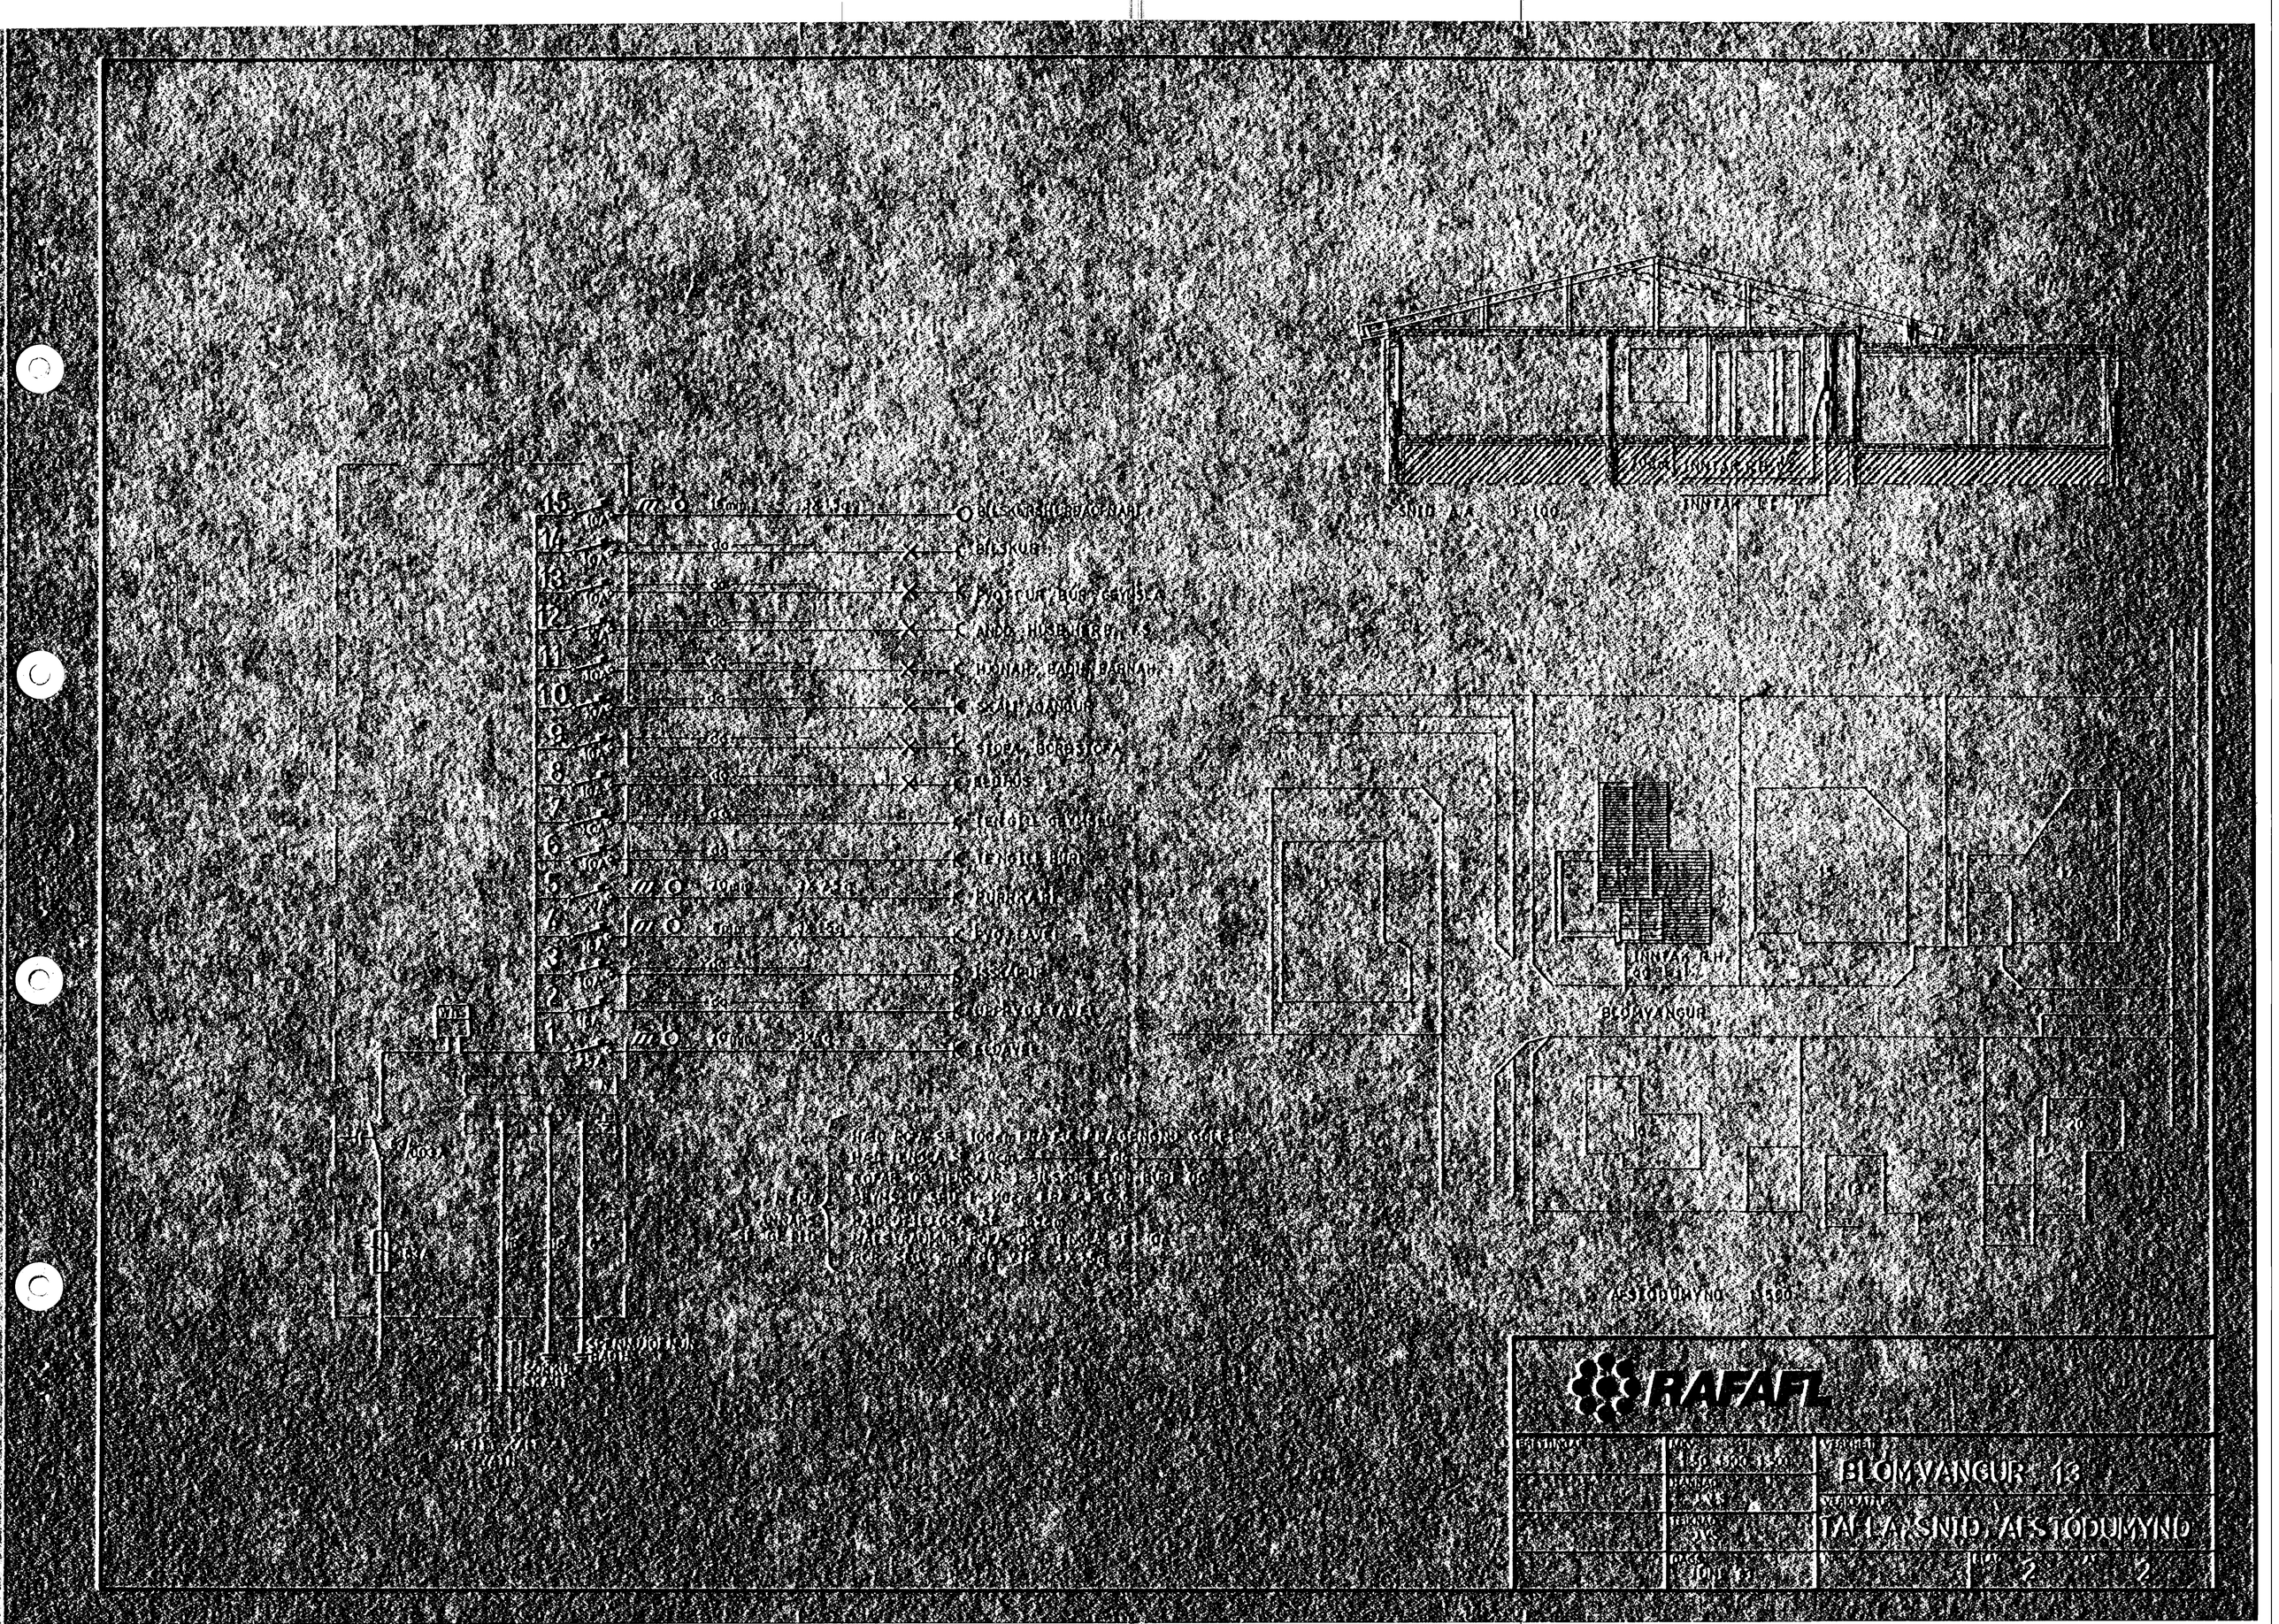
RAFAFL
BLÓMVANGUR 13
TAFLA SNIÐ, ÆSTÓÐUMYND
BLÓMVANGUR
ÆSTÓÐUMYND