


JARDVEGSSKIFTI UNDIR SÖKKLUM:

Sé jardvegur talinn of laus til að steypa megi á honum sökkla, skal grafa allt slikt efni burt niður á fastara jardlag.

Uppgröftur skal að minnsta kosti ná jafnlangt út fyrir sökkla og dýpt uppgraftar undir sökklum er.

Fylla skal síðan í grunninn med viðurkenndu fyllingarefni, hrauni, sjávarmöl eða leir- og moldarfrírrí grús og skal þjappa fyllinguna í lögum með vibrationsbjóppu. Skal þjóppunin ná a.m.k. sömu gædum og fæst með 5 umferðum 1to. vibrationsvaltara þegar grús er fyllt í 60cm lögum. Þegar grús er notuð í fyllinguna skal væta hana rækilega jafnhliða þjóppuninni.

Hafa skal sámráð við byggingarfulltrúa og teiknistofu s. 84599, varðandi fyllingarefni sem notað er og tiltæk tæki til þjóppunar.

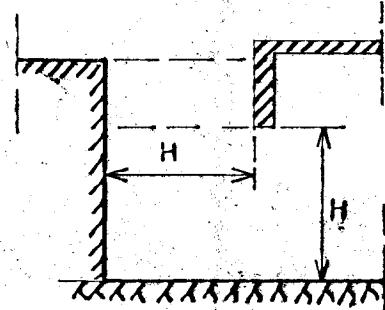

BREIDÐ SÖKKLA:

Sökklar steyprir á klöpp eða móhellu, $B=20\text{cm}$

Sökklar steyprir á þjappað sand- eða malarlag, $B=25\text{cm}$.

SKÝRINGAR:

UPPGRÖFTUR:

Fjarlægja skal allan lífrænan jardveg úr grunninum svo sem mold og mó, Grafa skal fyrir sökklum niður á nægilega traustan jardveg. Byggingarfulltrúi staðarins taki út grunnstæði hússins.

ÁLAG Á SÖKKLA:

Álag á sökkla undir einingahúsum, án kjallara er $1,7 \text{t/m}$ eða $8,5 \text{t/m}^2$ við $0,2\text{m}$ breida sökkla og $6,8 \text{t/m}^2$ við $0,25\text{m}$ breiða sökkla.

UPPSLÁTTUR SÖKKLA:

Uppsláttur sökkla sé rækilega afstífadur og skal vera nákvæmlega í réttri hæð, og réttri línu. Sérstaklega þarf að vanda uppslátt sökkla.

DÝPT SÖKKLA:

Nedri brún sökkla sé a.m.k. 120cm fyrir neðan jardvegsyfirborð, nema klöpp sé ofar, þá er lágmarkshæð sökkla 40cm .

JÁRNALÓGN SÖKKLA:

Járn Ks 40 merkt K. Setja skal 2 K12 efst og nedst sbr. þversnið. Járnin séu heil um horn eða víxllögð um minnst 60cm .

STEYPA SÖKKLA:

Öll steypa S 200 með sigmáli 9cm og lofti 4%

EINANGRUN SÖKKLA:

Sökkla skal einangra með $2"$ frauðplasti, sem líma skal á sökkulveggi. Einangrunin skal ná a.m.k. 50cm niður á sökkulveggyina og undir alla gólfplötuna.

FYLLING Í SÖKKLA:

Eftir að sökklar hafa verið steptyr, skal fylla upp undir gólfplótu með viðurkenndu fyllingarefni, sem þjappa skal í 30cm lögum. Sérstaka áherslu skal leggja á að þjappa plótumidjur svo engin hætta sé á að fyllingin sígi undir plóturnni. Sé hraun notað skal holufylla yfirborðið með sandi.

Ekki skal grafa fyrir frárennslislögnum fyrr en fyllingin hefur verið þjóppuð.

ÚRTÖK FYRIR LAGNIR:

Sjá lagnateikningar.

20. Júní 1983



AVÍK 1 JÚLÍ '82	HÚSAMÍÐJAN	SUDAVOGI 3-5, RVÍK. SÍMI 84599	GERD NR.
K. H. ÓLSSON	BLÖMVANGUR 15	FÍFUHVAMMI KÓPAV. SÍMI 43521	
REIKN.	HAFNARFÍRÐI		
TEIKN. SS SGS			
YFIRF.			
MÆLIKV.			
1:5	SKÝRINGAR VIÐ SÖKKLA-STEINHÚSA		VERK NR.
			S 720
			TEIKN NR.
			10