

TEIKNAD SKU TÖLUVÚTSKRIFT
 ÁLAG
 ER ÞAK 45 KG/m²
 SNJÓÁLAG 120 KG/m²
 VINDÁLAG 150 KG/m² Fm=117 Fv=15

PLATA 115 x 360
 1 STK HUORUMMEGINN

PLATA 60 x 160
 1 STK HUORUMMEGINN

PLATA 120 x 200
 1 STK HUORUMMEGINN

PLATA 120 x 150
 1 STK HUORUMMEGINN

PLATA 95 x 360
 1 STK HUORUMMEGINN


PLATA 150 x 200
 1 STK HUORUMMEGINN

PLATA 150 x 200
 1 STK HUORUMMEGINN

1643
1980
3299
3960
4350

ALLAR NAGLAPLÖTURERU STAUSADAR GALU. AF BERÐINI BEVPLATE

EKKI MÅ SKERDA SPERRUR Á NOKKURN HÁTT TD. MED ÞVI RÐ BORA
 Í SPERRUR FYRIR LÖGNUM.

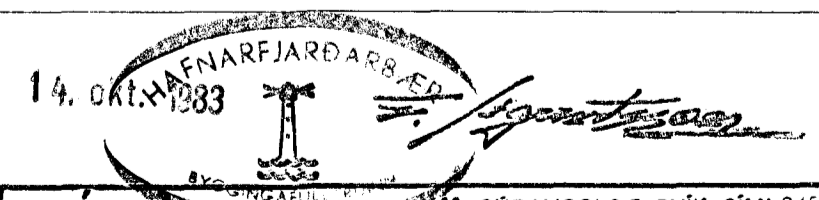

RVÍK 1. SEPT 1983	HÚSASMÍÐJAN H SÚÐAVOGI 3-5, RVÍK. SÍMI 84599 F FÍFUHAMMI KÓPAV. SÍMI 43521	GERÐ NR. 15M 20°
REIKN. TEIKN. JTP YFIRF.	BLÓMVANGUR 15	VERK NR. S 720
MÆLIKV. 1:10	KRÆFTSPERRA	TEIKN NR.