

SKÝRINGAR

gefin hæðarmál skulu vera frá fullfrágeru gólfi að miðri dós

hæð rofa sé 105 sm.

hæð tengla við rofa sé í sömu hæð og rofinn

hæð tengla í eldhúsi, búri þvottahúsi, geymslu og bílgeymslu sé 105 sm.

áðrir tenglar 20 sm. frá gólfi tenglar í eldhúsi staðsetjast nánar samkvæmt innréttingateikningum

hæð vegggljósa sé 160 sm.

málstraumur rofa og tengla sé 10 amper

pipur séu $\phi 16$ mm og vír $3 \times 1,5$ mm²

L er loftnet hæð tengla 20 sm. F er sími, hæð tengla 20 sm. D er dyrasími, hæð tóla 140 sm.

NEMA ANNARS SÉ GETIÐ Á UPPDR.


allar lagnir skulu vera samkv. reglum rafmagnseftirlits rík.

nota skal mál á teikningum af húsi þegar mált er fyrir veggjum



haft skal samráð við rafveitu varðandi heimtaug og jarðskaut áður en verkið er hafið

Lauslöng samþykki 10.10.1983
RAFVEITU HAFNARFIJARDAR
Hilbert Arnarson

Húsvita nr. 2924 Teikning nr. 2195
Samþykkt þ. 10.10.1983
f.h. RAFVEITU HAFNARFIJARDAR
Jens Guðbrandsson
Eftirlitsmaður rafleigna

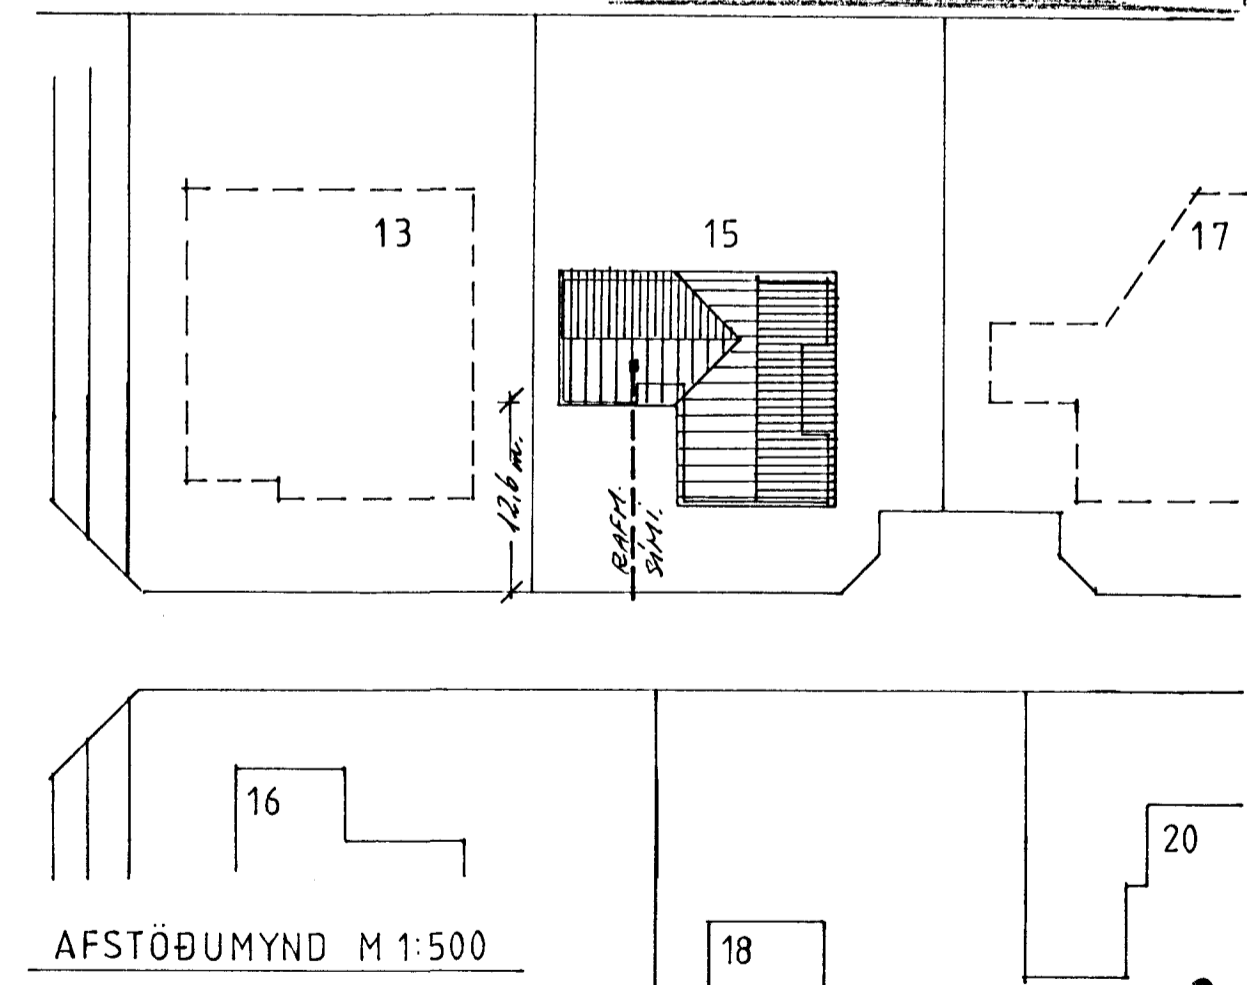

AFSTÖÐUMYND M 1:500

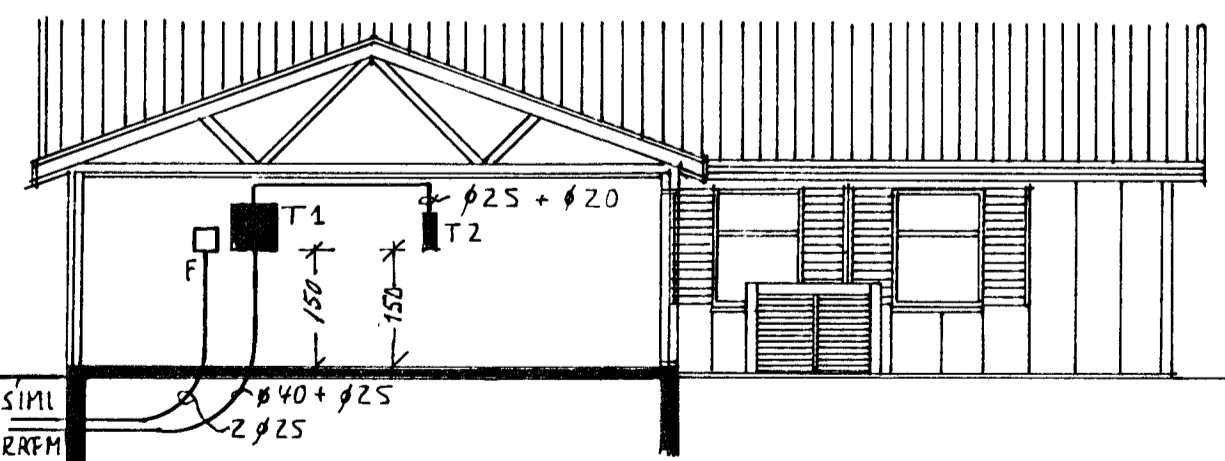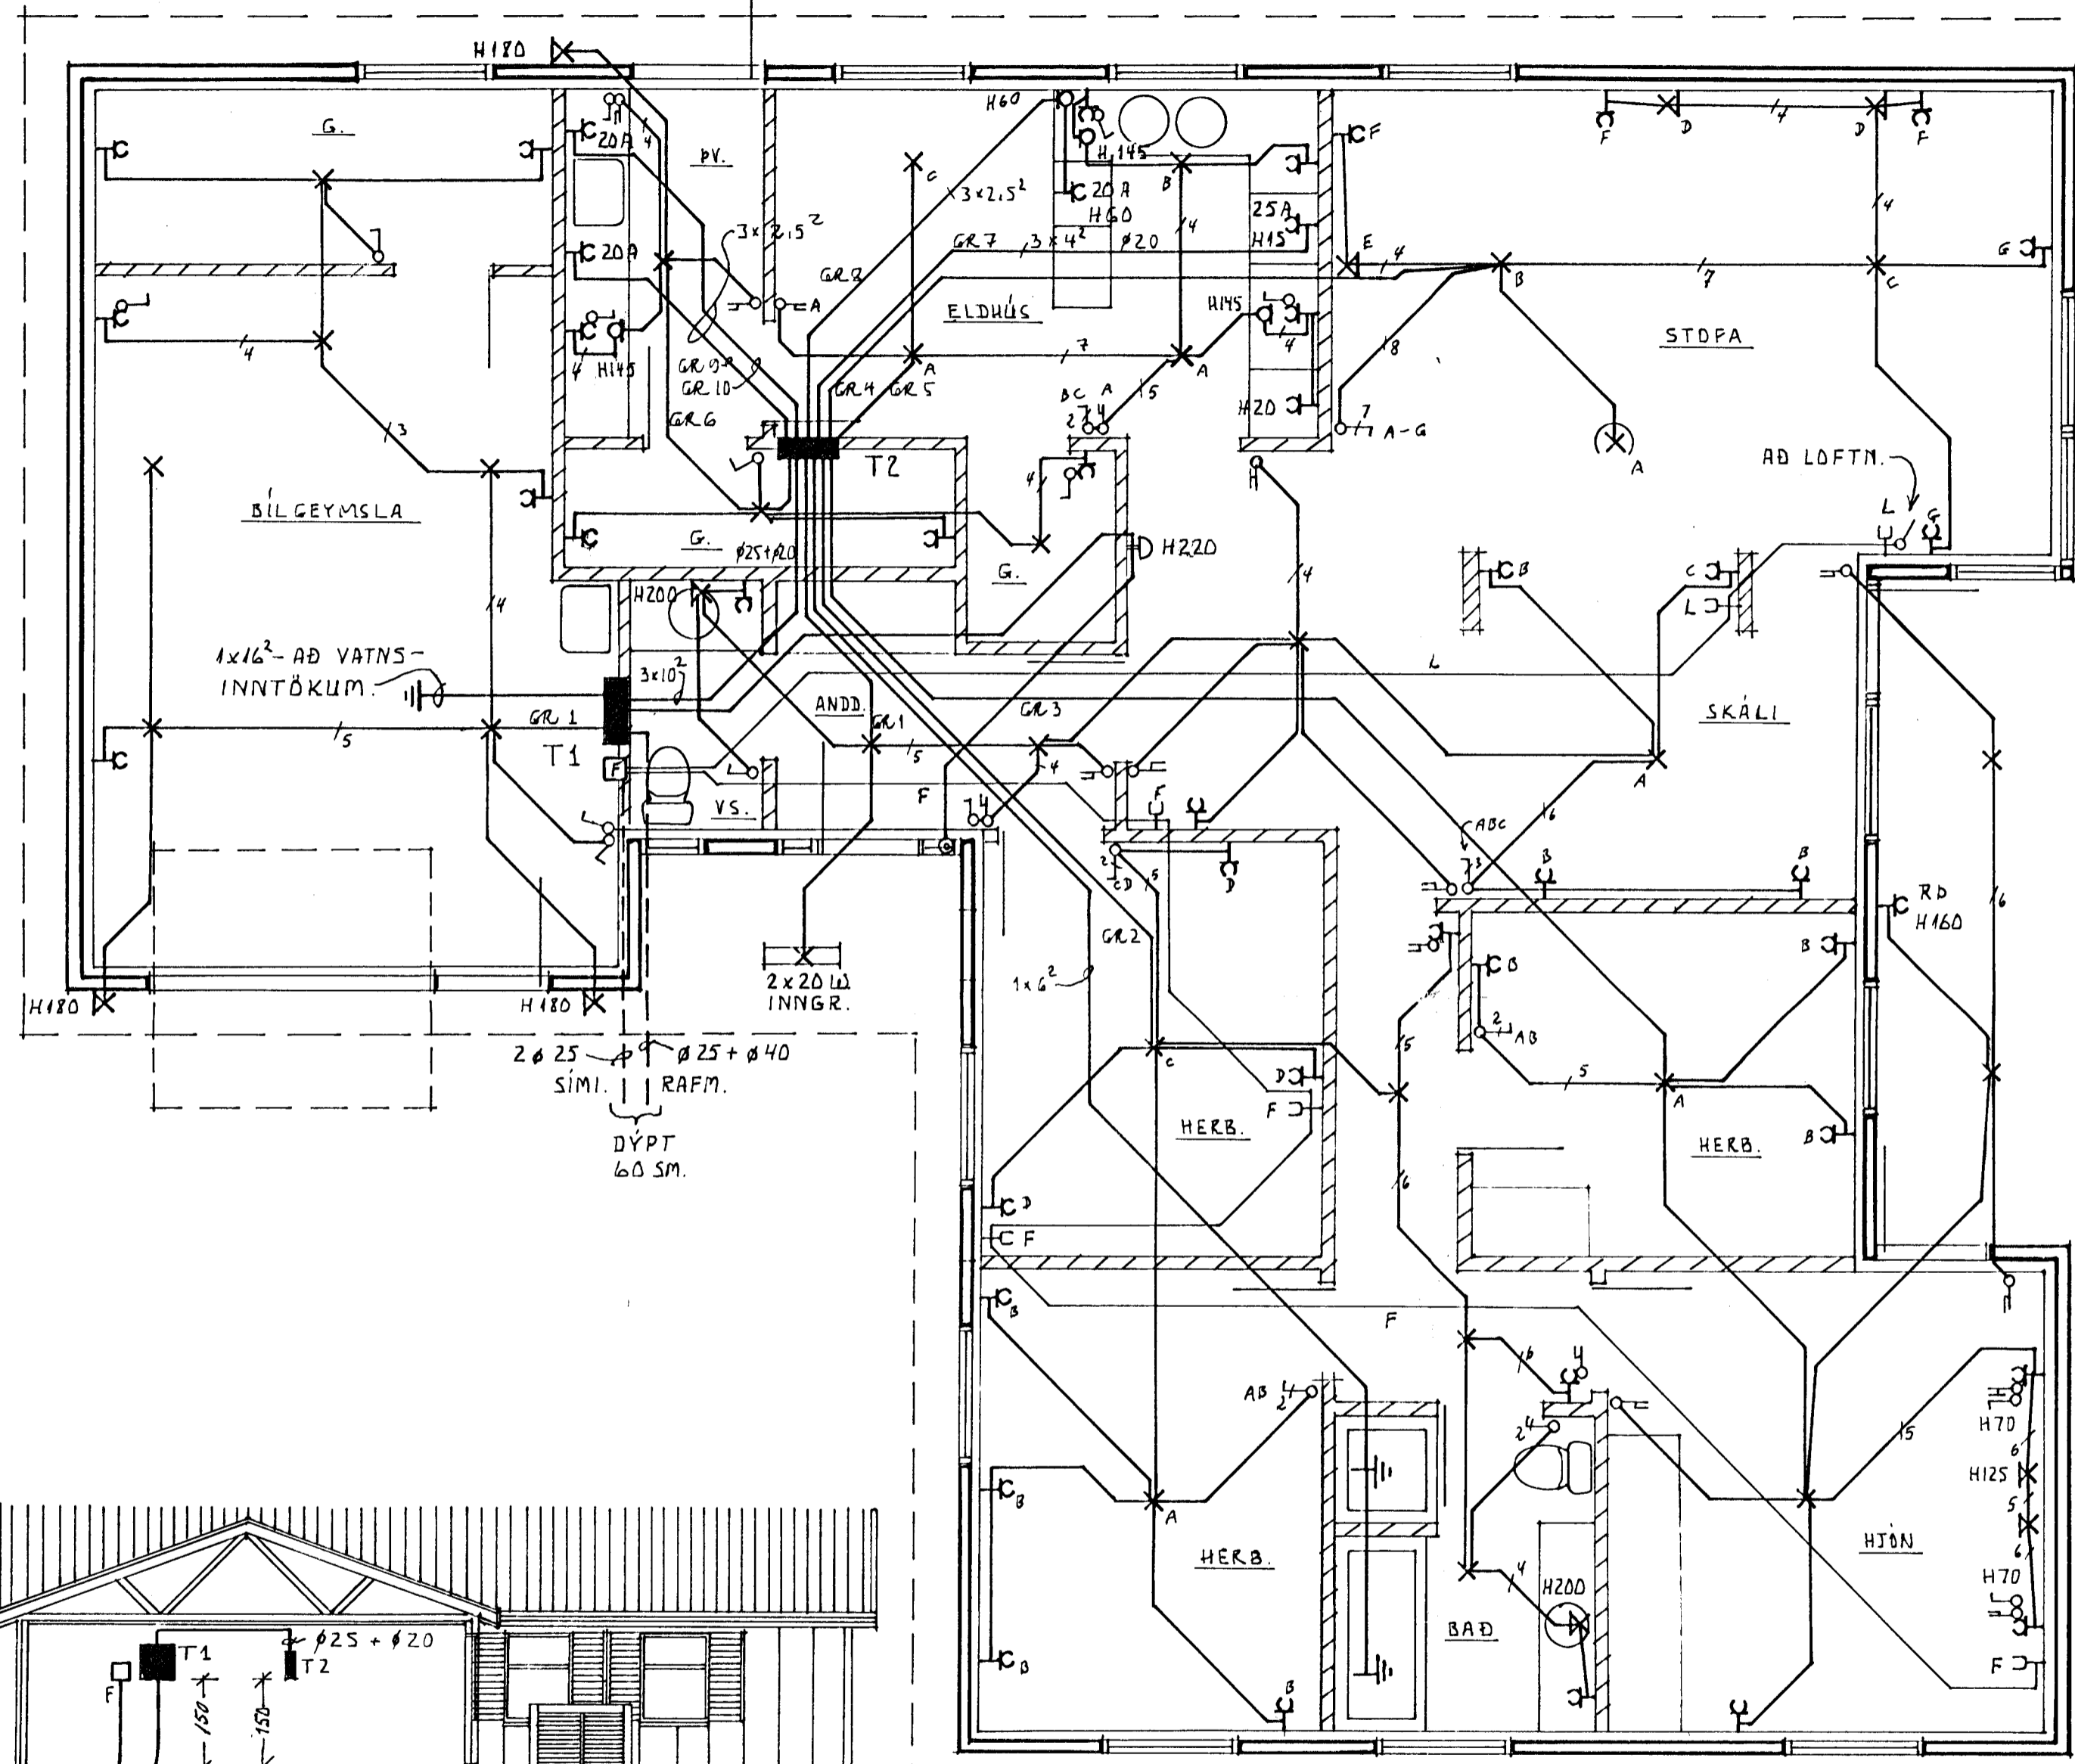

SKURÐUR M 1:100

LIÓSTÆKNI <small>Teiknistofa Skúlagötu 63 Reykjavík, sími 14041 Magnús Sigurðsson teknifræðingur ftfi</small>	BLÓMVANGUR 15, HAFNARFIÐI. RAFLÖGN GRUNNMÝND M 1:50 AFSTÖÐUMYND M 1:500 SKURÐUR M 1:100	VERK NR. 720 LT 1117 BLAD 1 AF 2 83. 09. MSig
	AFSTÖÐUMYND M 1:500	