



BLÓMVANGUR 16.


SKÝRINGAR: PÍPUR ERU LÉTTDREGNAR SVARTAR STÁLPIPUR OG ERU INNRI ÞVERMÁL ÞEIRRA GEFIN UPP Í MM Á TÆNGIMYND.
 PÍPUR LIGGI Í EINANGRUN ÚTVEGGJA OG Í GÓLFRAUFUM OG UPP UNDIR LOFTI Í KJALLARA.
 LEGGJA SKAL PÍPUR ÞANNIG AÐ EÐLILEG ÞENSLA VERÐI EKKI HINDRUÐ.
 PÍPUR SKAL SETJA SAMAN MEÐ TÆNGISTYKKJUM MEÐ GRUNNUM GENGJUM. TVÍMÁLA SKAL PÍPUR MEÐ ASFALTMÁLNINGU
 EÐA MENJU OG EINANGRA ÞÆR MEÐ 2 CM GLERULLARHÓLKUM. UTAN UM HÓLKA SKAL VEFJA PLASTDÚK.
 ÞRÝSTIREYNA SKAL KERFI MEÐ 6 KP/CM² ÞRÝSTINGI MEÐ KÖLDU VATNI OG SKAL SÁ ÞRÝSTINGUR HALDAST Á KERFINU
 Í 6 KLST. ÁN ÞESS AÐ FALLA.
 Á HVERN OFN Í ÍBÚÐUM KOMI DANFOSS BAKRENNSLISLOKI FJVR OG LOFTTÆMINGARSKRÚFA.

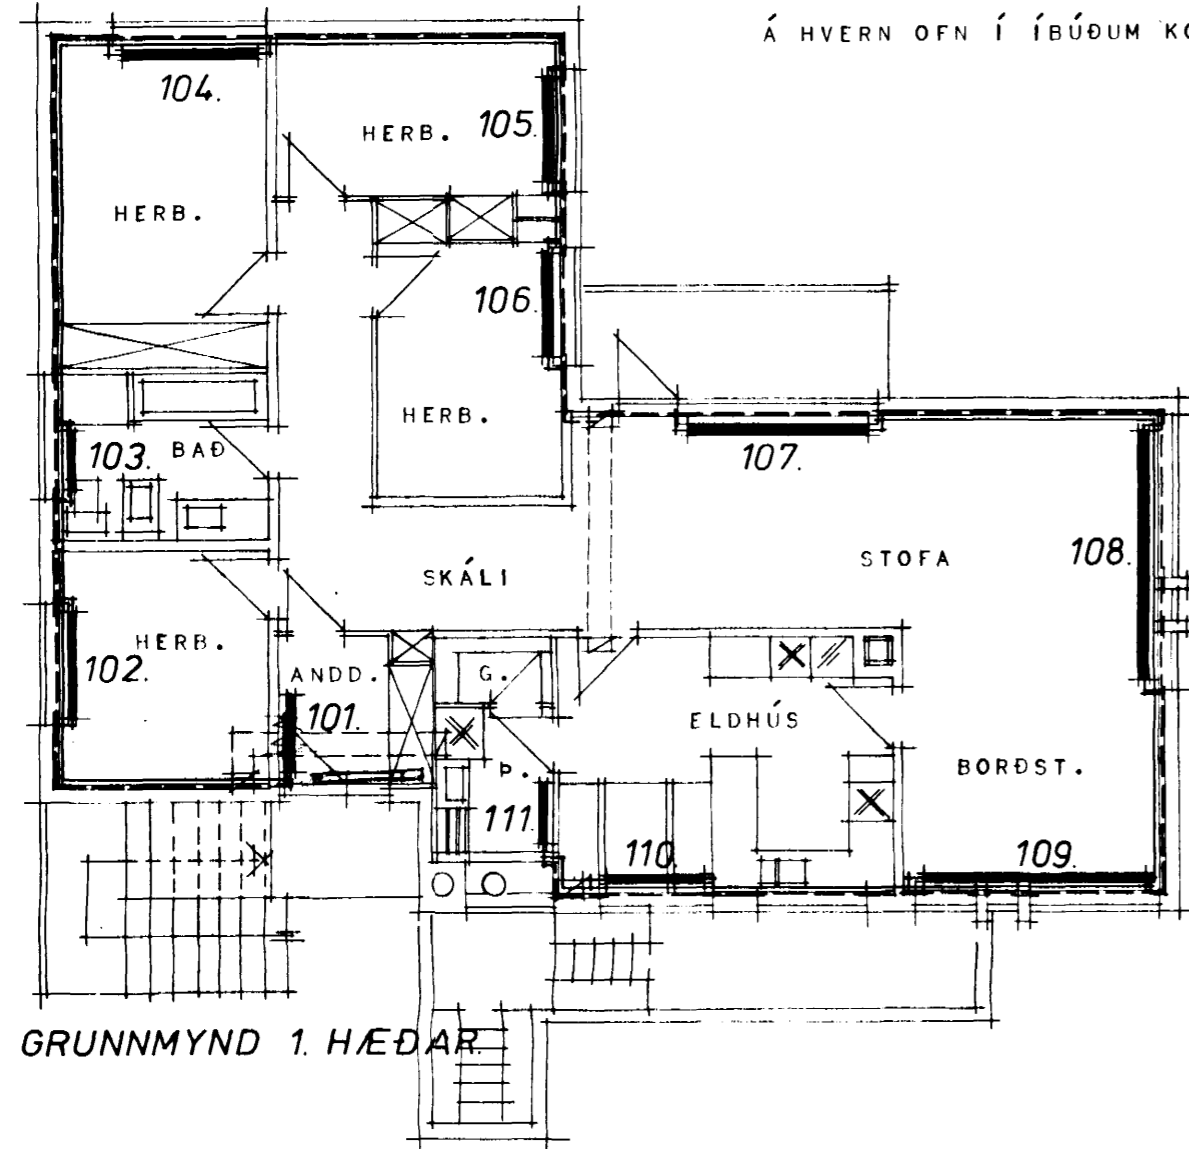

GRUNNMYND 1. HÆÐAR

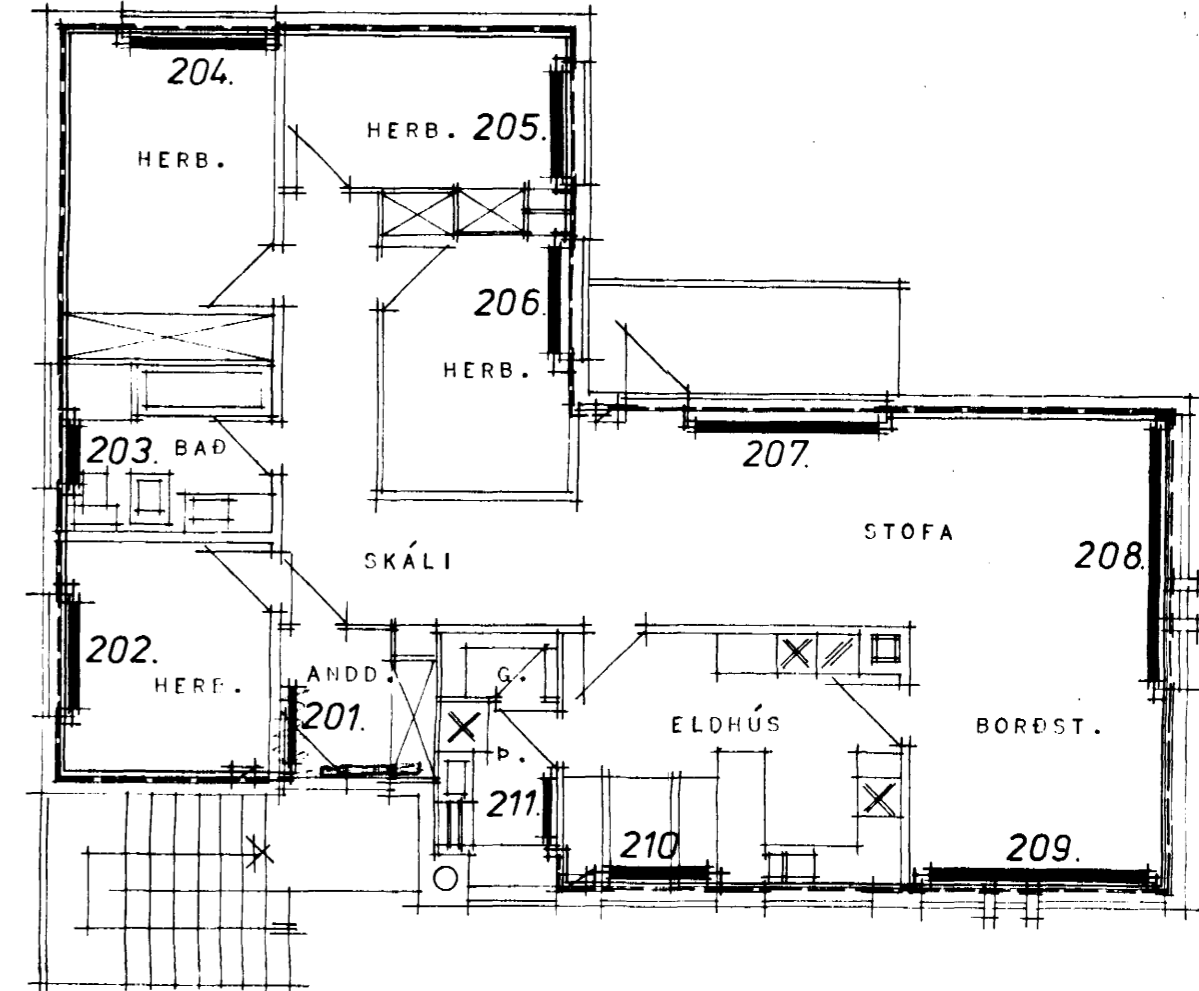

GRUNNMYND 2. HÆÐAR

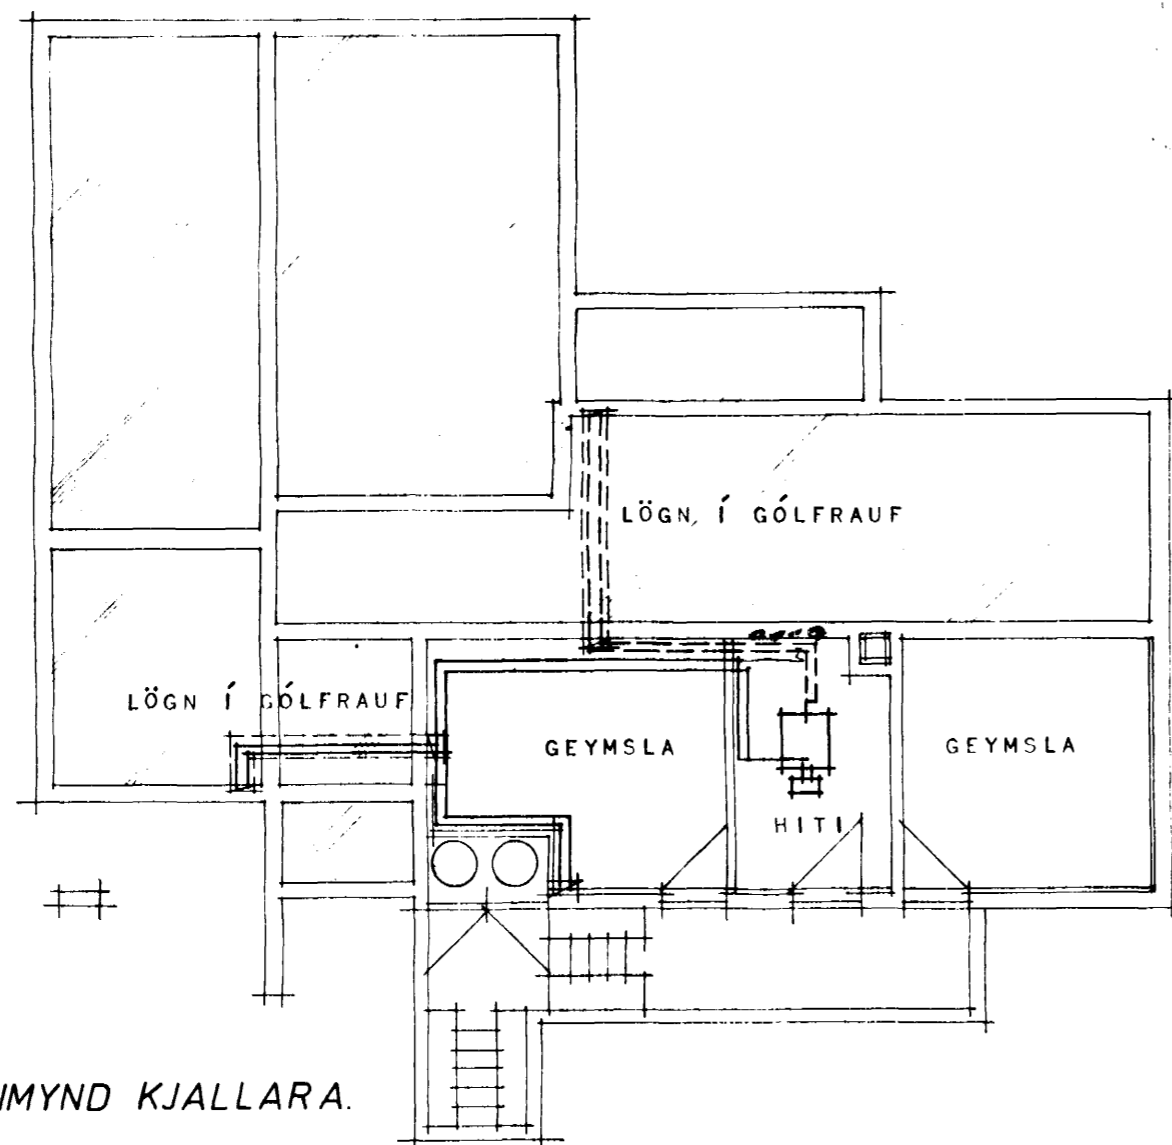

GRUNNMYND KJALLARA

SKRÁ YFIR OFNASTVERDIR DELTA T = 40° C.

Nr.	Nr.	VARMAÞÖRF KCAL/T.	MESTA LENGD.	MESTA HÆD.	TÆNGI.
101.	201.	970	100	100	AB - 10.
102.	202.	1750	130	70	AD - 10.
103.	203.	750	80	100	AD - 10.
104.	204.	1840	130	70	AD - 10.
105.	205.	1400	130	70	AD - 10.
106.	206.	1400	130	70	AD - 10.
107.	207.	2700	240	70	BC - 10.
108.	208.	1980	340	30	BC - 10.
109.	209.	1840	300	30	BC - 10.
110.	210.	1350	130	70	BC - 10.
111.	211.	750	70	100	CD - 10.

BLÓMVANGUR 16. HAFNARFIRÐI.

HÚSNÆÐISTEIGNISTOF
SUNNULANDSBRÁUT 2

HITALÖGN. GRUNNMYNDIR.