BLÓMVANGUR 16.

HAFNARFJARÐARBÆR
13. DES. 1973
BYGGINGAFULLTRÚINN

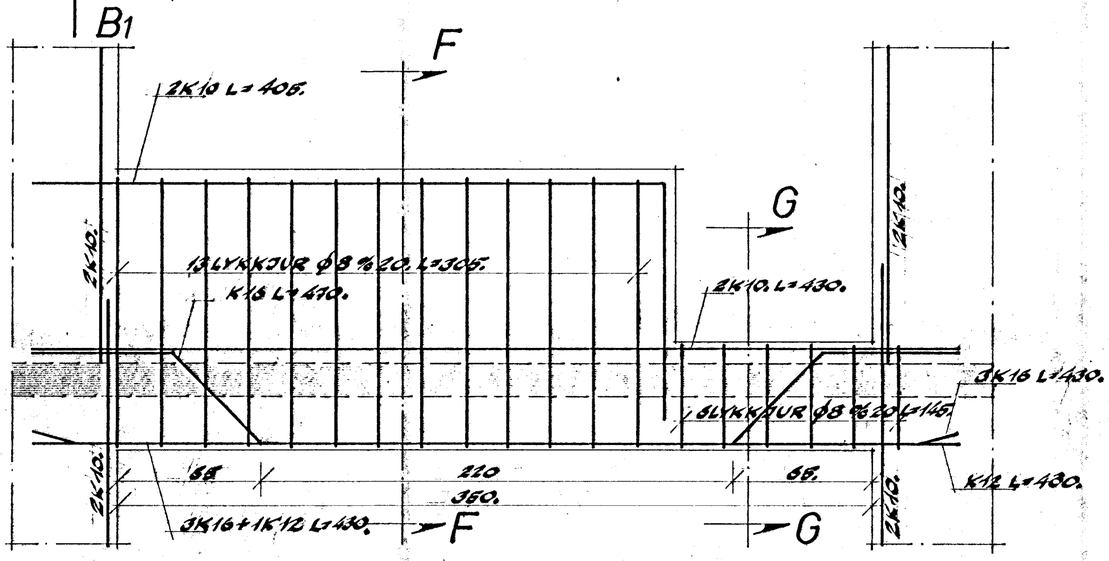

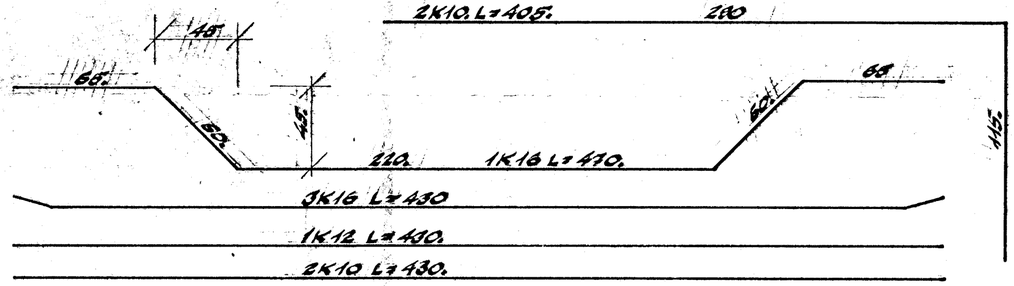

F-F.

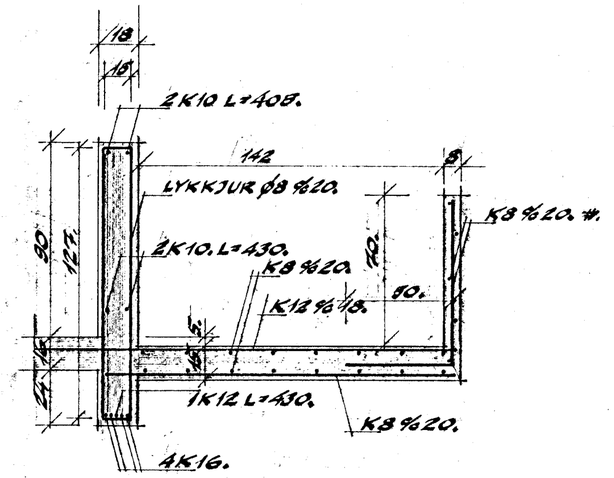

G- G.

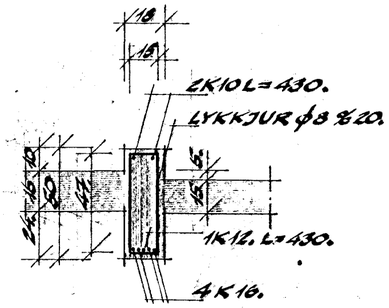

B-B.

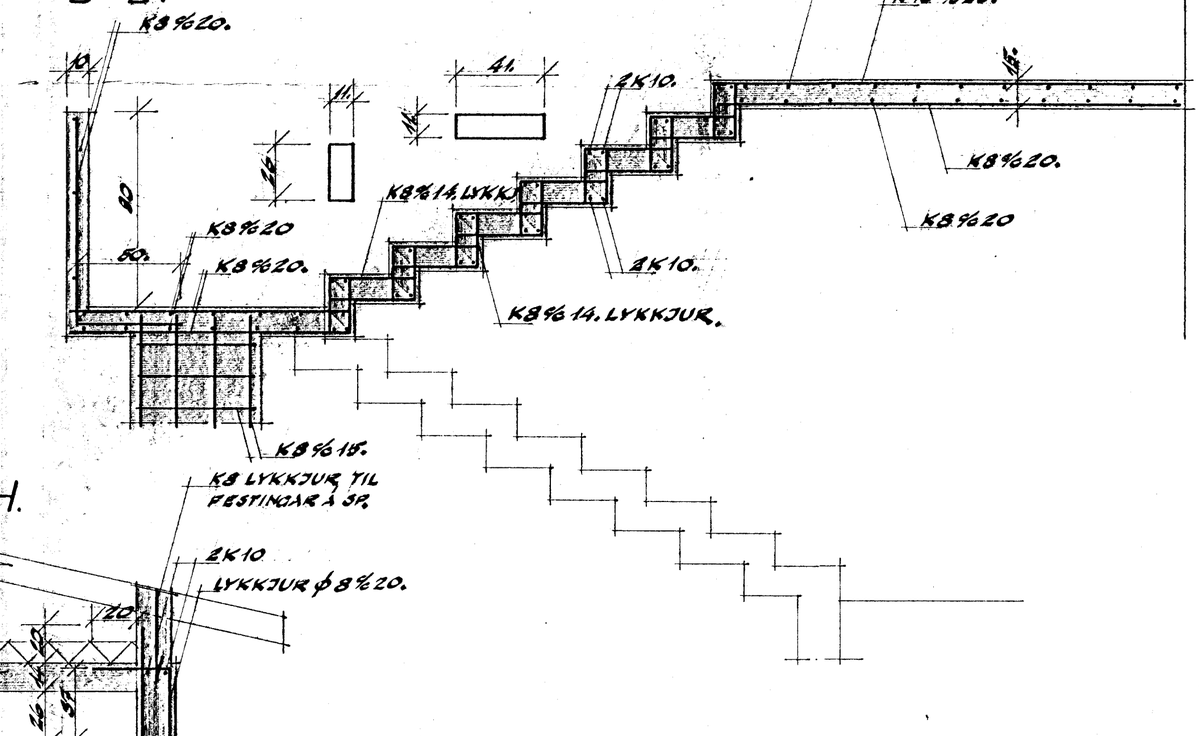

H-H.

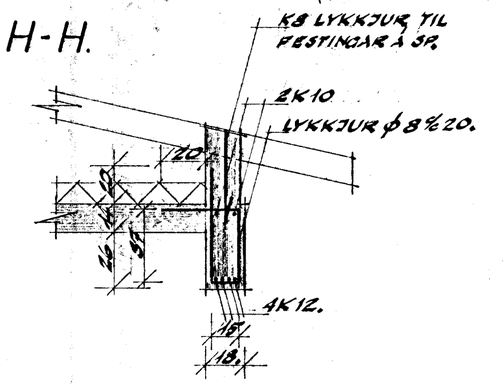

BLÓMVANGUR 16 HAFNARFIRÐI.	HÚSNÆÐISTEIKNISTOFAN SUÐURLANDSBRAUT 20.
JÁRNALÖGN, BITAR OG SNIÐ.	SÍMI 86810. / MK. 1:20. / NÓV. 1973. / VERKNR. T0010.
	Sigurður P. Kristjánsson. Guðmundur Hjálmarsson