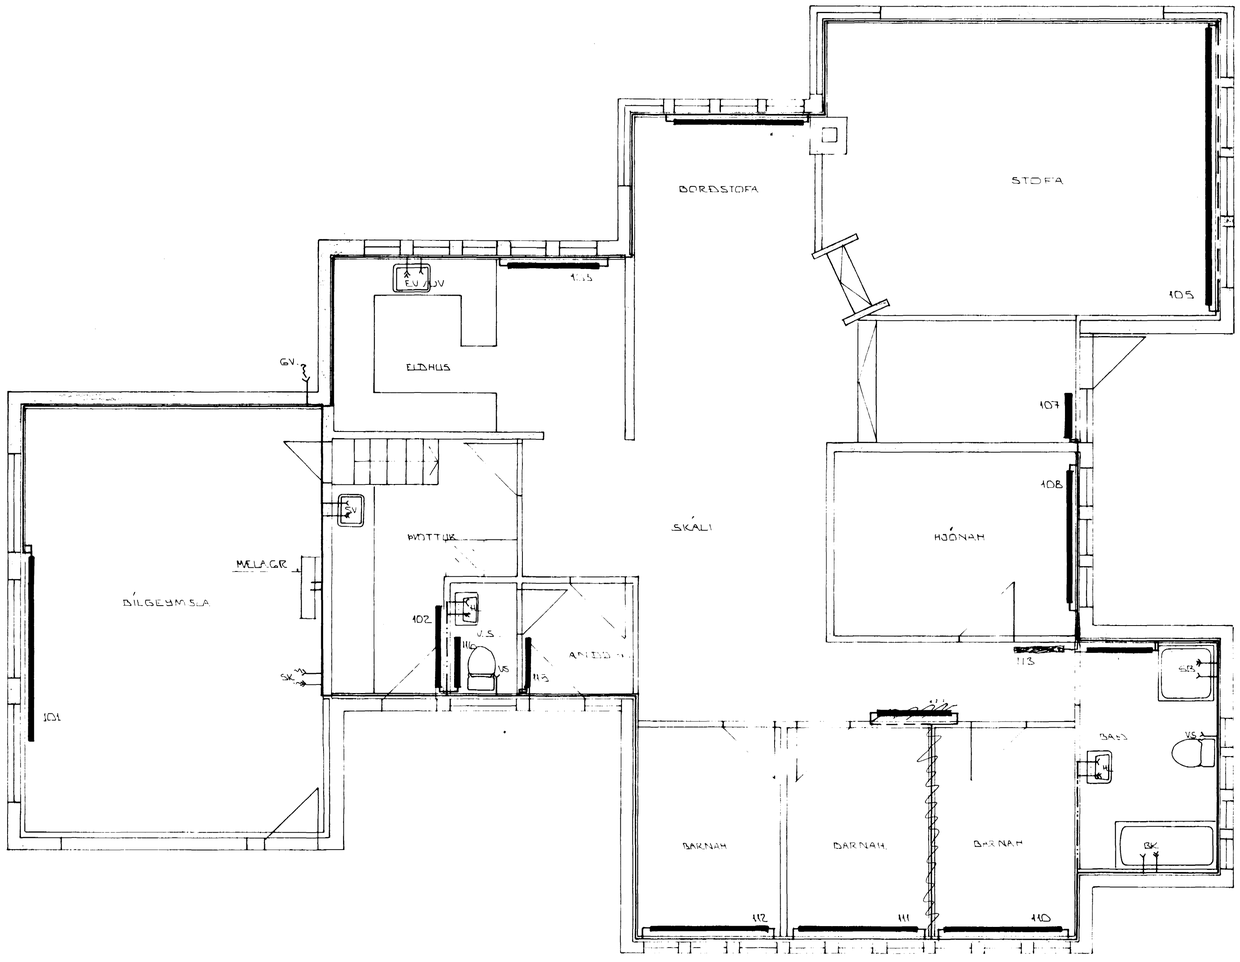

GRUNNMYND ~ 1:50

SKÝRINGAR:

ALMENNAR SKÝRINGAR SJÁ BL. NR. 2-01

16. jan. 1986

BR.NR	DAGS	EÐLI BREYTINGAR	SIGN.

BLÓMVANGUR 17 HAFNARFIRÐI

HITA- VATNS OG FRÁRENNSLISLAGNIR

MÆLIKV. ~ 1:50

DAGS.	MAÍ '83
HANNAÐ	
TEIKNAÐ	
VERK NR	8318
BLAÐ NR	2-02

SIGURÐUR ÞORLEIFSSON TÆKNIFRÆÐINGUR F.T.F.I.

STRANDGÖTU 11 HAFNARFIRÐI SÍMI 54751