


Skýringar

Öll mál gefin í cm frá fullfrágengnu golti
 Hæð rofa sé 110 cm
 Hæð tengla í eldhúsi og þvottahúsi
 sé 110 cm aðrir tenglar í 20 cm
 Hæð tengla í bílgeymslu sé 110 cm
 Hæð vegg ljósa sé 165 cm
 Pipur séu 16 mm og vir 1,5°
 Málstraumur tengla og rofa skal vera 10A
 Tafla af gerðinni JBP 113 eða samsvarandi
 F = bæjarsími
 L = Loftnet
 H = Hátalarar
 Raflögn eldhús og stofu skal gerð í samræmi
 við arkitekta teikningu

Húsvella nr. 3111 Teikning nr. 2403
 Samþykkt þ. 11-10 1985
 f.h. RAÞVEITU HAÐNARFJARÐAR
Jóns Guðnason
 Eftirlitsmaður raflagna

Lauslök samþykkt 11.10. 1985
 f.h. RAÞVEITU HAÐNARFJARÐAR
Albert Kristjánsson

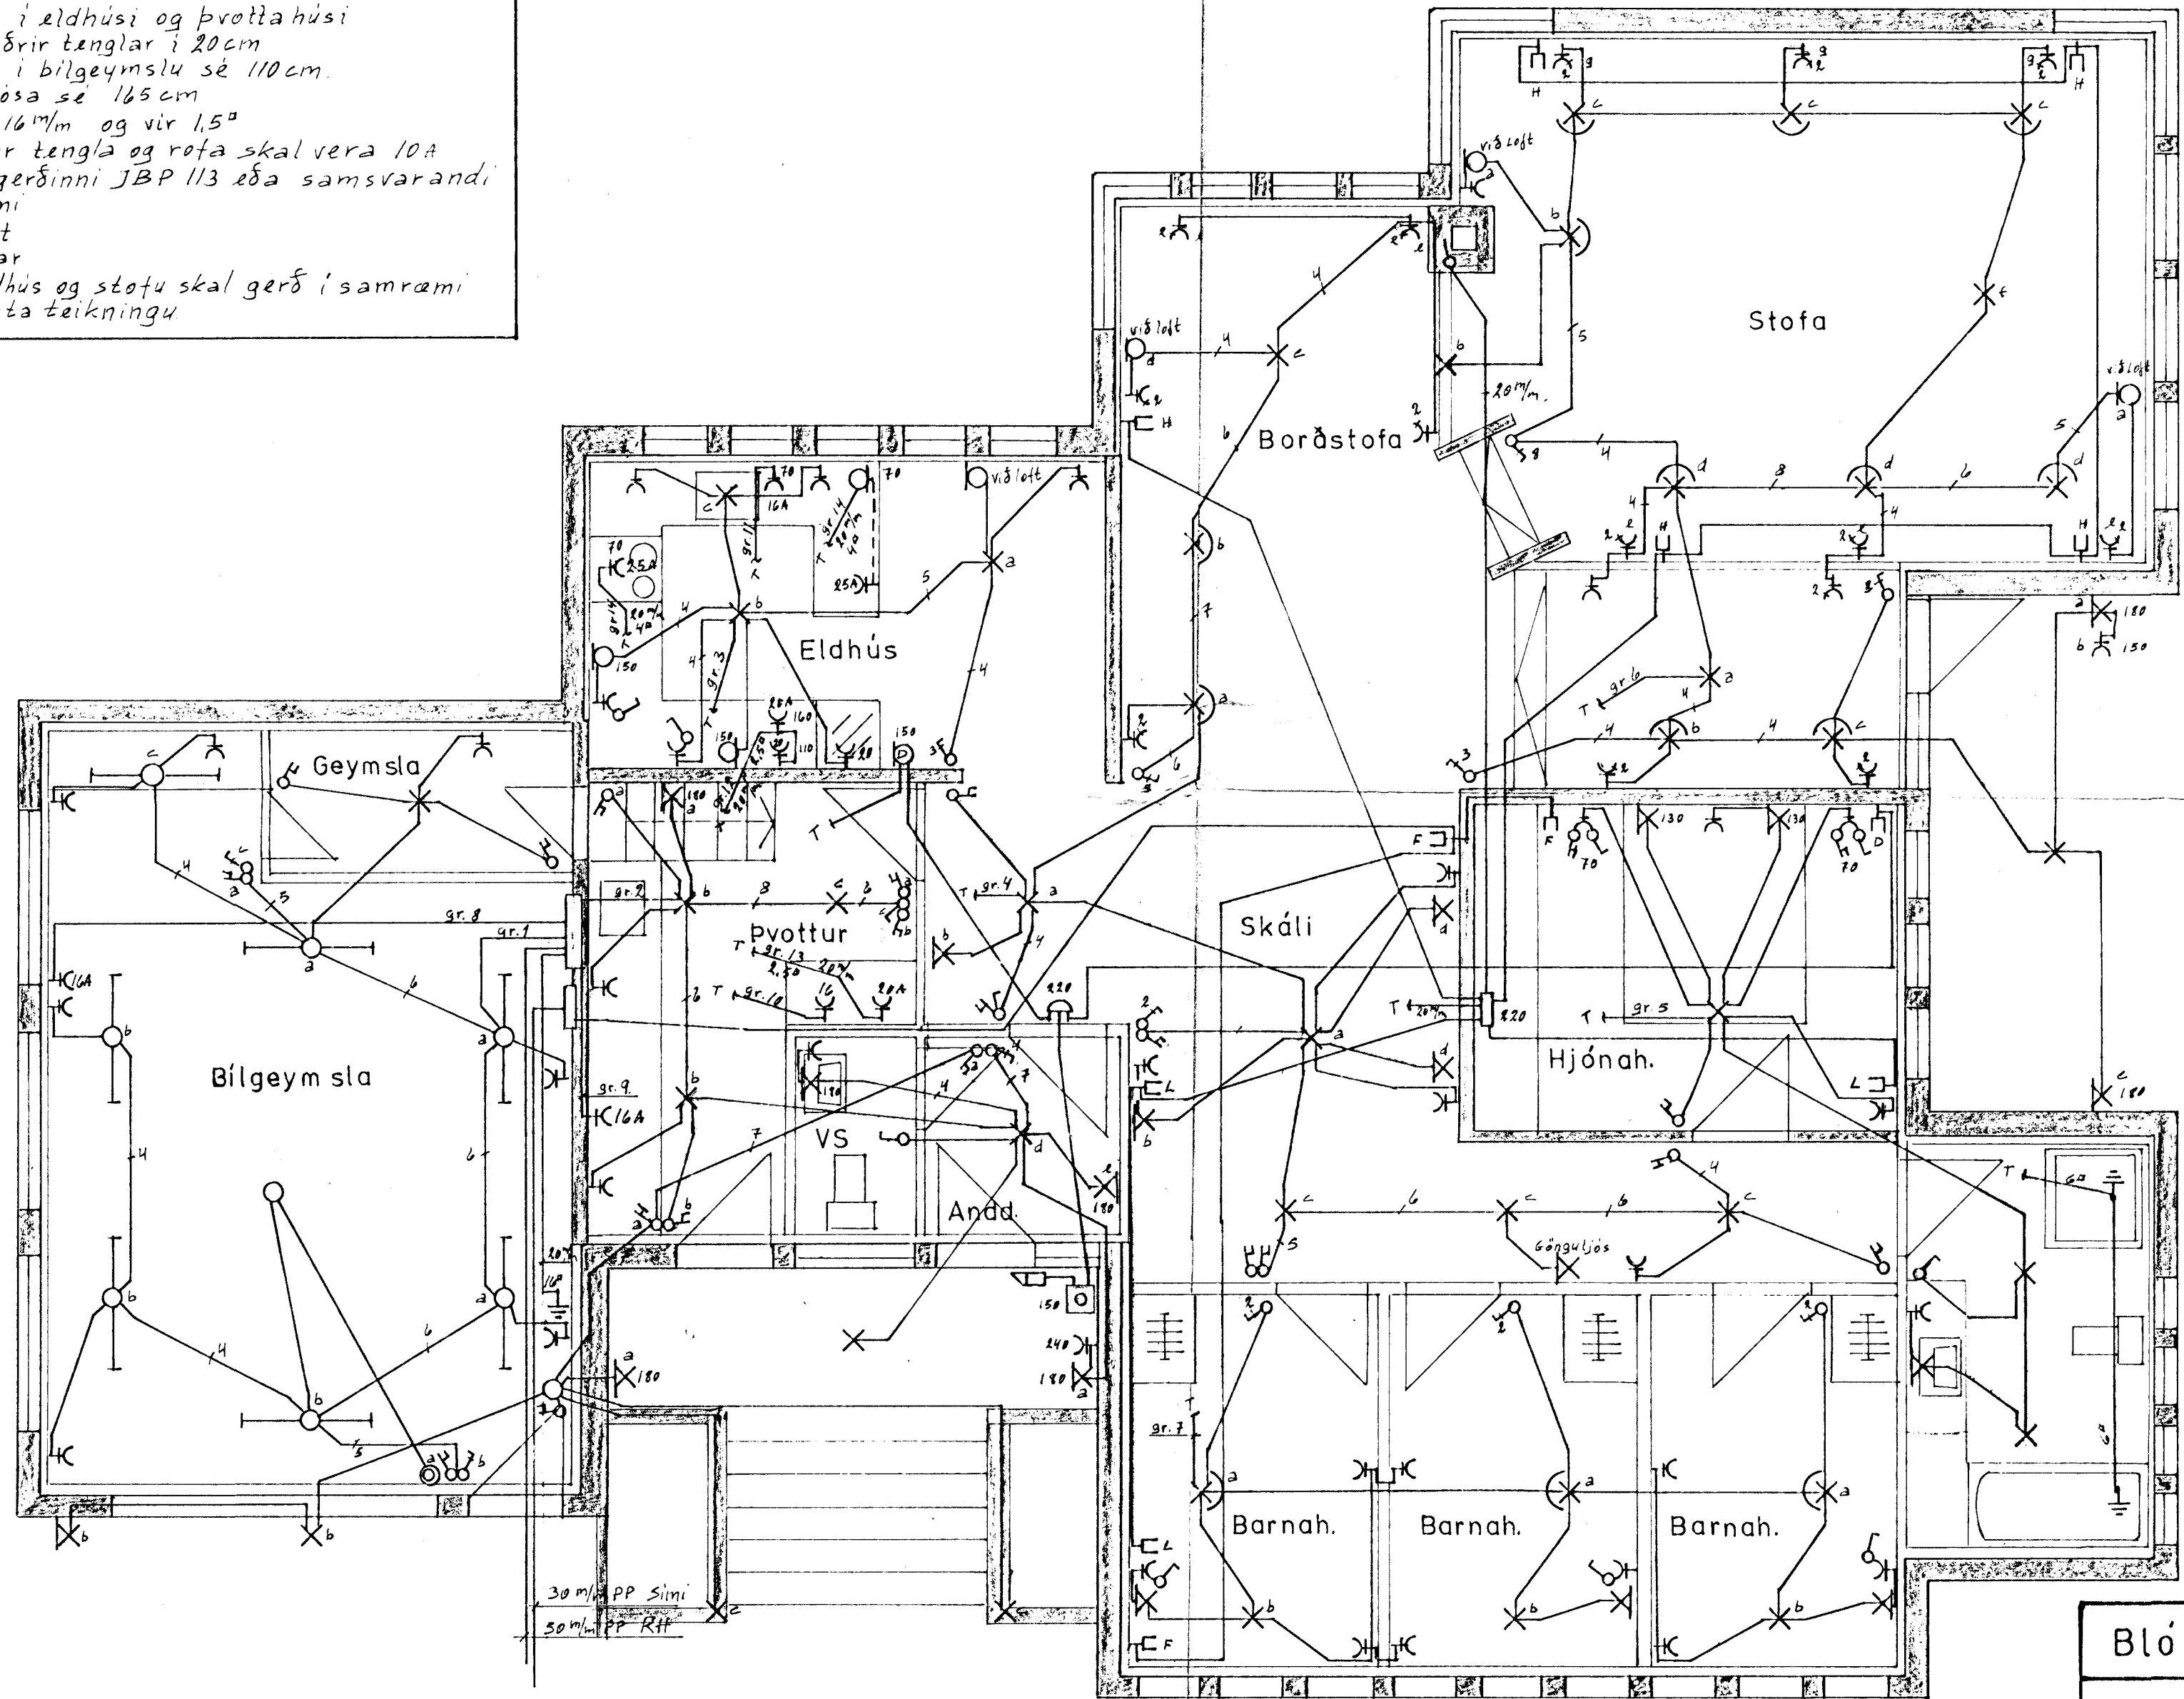

Blómvangur 17 Hafnarfirði	
Raflagnamynd	Dags. 9 5 1985
Teikning no: 117	Hannað: <i>Ri.</i>
<i>Rúnar Pálsson</i>	Teiknað: <i>Ri.</i>
	Mkv: 1:50
	Blað 1 af 2