

ALMENNT

HÆÐIR ERU Í HÆÐARKEFNI REYKJAVÍKUR.
 TÁKNAR HÆÐ 1400 M. Í SNIÐMYND
 TÁKNAR HÆÐ Á PLÖTU 1400 M. Í GRUNNMYND
 JÁRNASTERÐIR ERU Í MM.
 TIMBURPVERMÁL ERU Í MM.
 ÖNNUR ÖNEFND MÁL ERU Í CM.
 MERKUR AD ÞYKKT PLÖTU (VEGGJAK) ER 16 CM.
 Á GRUNNMYNDUM AF PLÖTUM ER SNIÐIÐ
 TEKIÐ UNDIR ÞEIRRI PLÖTU SEM SÝNA Á.

TÁKNAR STEYPUKIL

STEINSTEYPA.

BRÖTPÓLSFLOKKUR STEYPU:

BYGGINGARHLUTAK	BRÖTPÓLS-FLOKKUR	FRAMKV. FLOKKUR
	S 120	
	S 160	
ALLT BURDARVIRKI	S 200	Q
	S 250	

SÍÐR ÍST 10 T8
 SIGMÁL: 6 - 10 CM
 LOFTBLENDI: Í ALLA STEYPU SKAL BLANDA
 LOFTBLENDI ÞANNIG AD LOFT-
 INNIHALD VERDI 3.5 - 4.5 %
 STEYPUVINNA: SJÁ ÍST 10 I 7

ALAGSFORSENDUR

LEYFT ÁLAL Á GRUNN SKV. BYGGINGARREGLUGERÐ
 GR. 7.1.9. SJÁ EINNIG BL.NR. 022
 SNJÓALAG SK. ÍST. 12 KN/M²
 NOTALAG SKV. ÍST 12.2
 VINDALAG KN/M²

JÄRNALÖGN



ALMENN ÁKVÆÐI OG STAÐSETNING SJÁ ÍST 10 I 6 I.

GERÐ OG MERKING JÄRNA

- STÁL MERKT K ER KAMBSTÁL KS 40 MEÐ SKRÍÐMÖRK
 ÖP = 4000 KP/CM²
- STÁL MERKT R ER SLÉTT STÁL MEÐ SKRÍÐMÖRK
 ÖP = 2400 KP/CM²
- KAMBJÄRN Í NEÐRI BRÚN PLÖTU SYTKI
 BRÚN VEGGJAK.
- KAMBJÄRN Í EFRI BRÚN PLÖTU FINNRI
 BRÚN VEGGJAK.
- EITT 10 MM KAMBJÄRN L = 600 CM Á HVERJA
 20 CM Á SVÆÐI SEM PÍLAN NÆK YFIR
 ENDI Á KAMBJÄRNI BEINN
- JÄRN BEYGIST SKEYTI LENGÐ INN Í ADLIGSANDI
 VEGG.
- GEFUR STEFNU JÄRNA SEM LEGGJAST NEST
 YFIRBORÐI STEYPU (NEÐST)
- MERKIR AD BIL MILLI JÄRNA SÉ DAFNT
 Í BÄÐAR ÁTTIR.
- HÉR BEYGIST ANNAD HVERT JÄRN UPP Í
 EFRI BRÚN PLÖTU.


UM BENDISTÁL ALMENNT SJÁ ÍST 10.1.3.

TENGING JÄRNAGRINDA

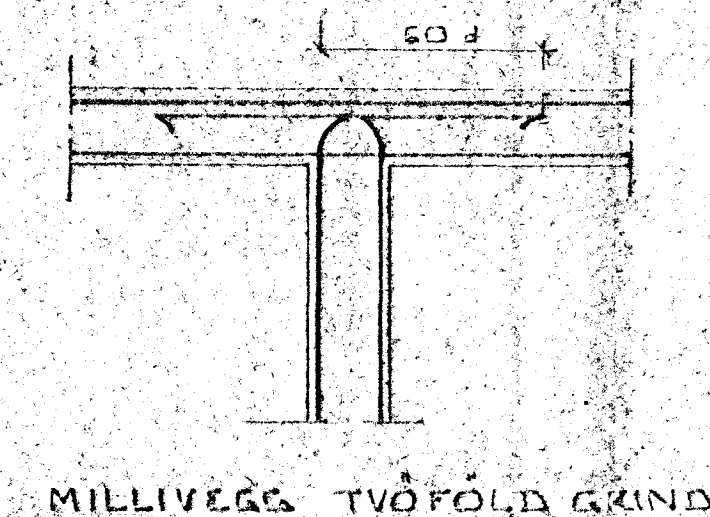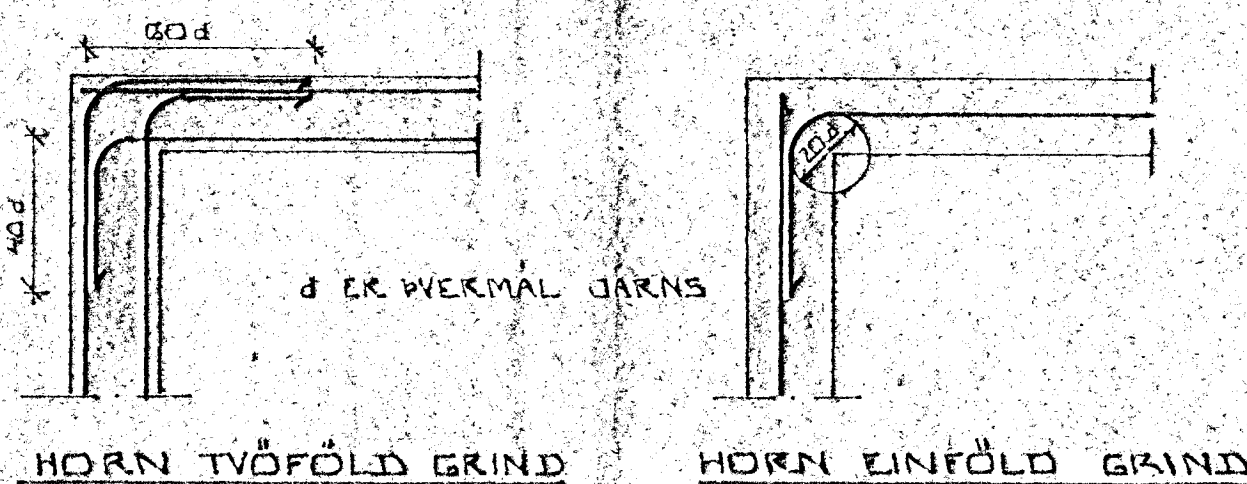

BEYGING JÄRNA

GJARDIR: ST JT EDA KS 405

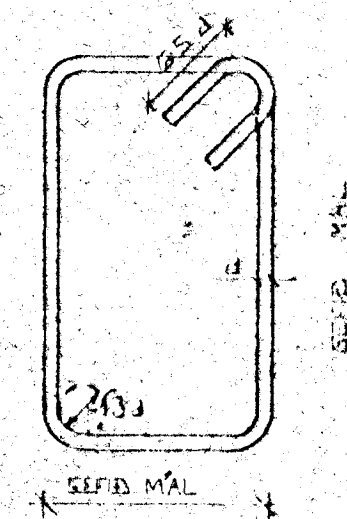



SJÁ EINNIG ÍST 10 I 6 2

SKEYTI LENGÐ JÄRNA

Í PLÖTUM OG VEGGJUM SKAL EKKI SKEYTA
 MEIRA EN FJÓRÐA HVERT JÄRN Í SAMA
 PVERSNIDI NEMA ANNAD SÉ SÝNT Á
 TEIKNINGU.
 SBR. ÍST 10 I 6 3 2 SKAL SKEYTI LENGÐ
 VID VÍXILLAGNINGU VEKA 40 d (d = PVERMÁL
 STANGAR)

	EDA	8	10	12	16	20
PVERMÁL STANGAR	MM	8	10	12	16	20
SKEYTI LENGÐ	CM	32	40	48	64	80

SJÁ EINNIG ÍST 10 I 6 3.
 SÉ ANNAD EKKI TEKIÐ FRAM KOMI 2K10
 Í KRINGUM DJURA OG BLÍGGJA ÖP ER NÁI
 50 CM. ÚT FYRIR ÖPIÐ.

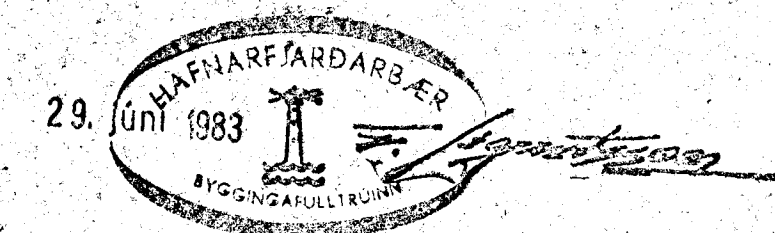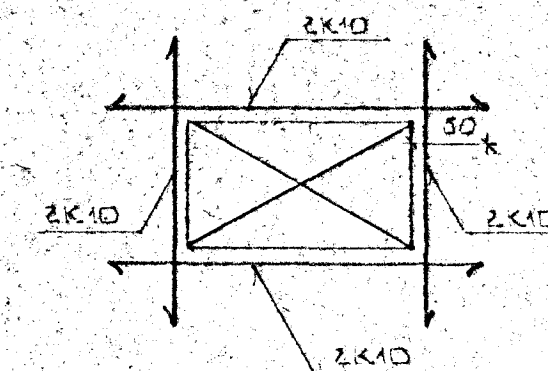

SKUR	DAGS	EDLI BREVINGAR	SIGN.
BLÓMVANGUR 17 HAFNARFIRÐI			DAGS MAI 83
ALMENNAR SKYRINGAR: BURDARVIRKI.			TEKNAÐ
MEYKV. SIGURDUR ÞORLEIFSSON TEKNAÐARMAÐUR F.T.P.F.			FEKNAÐ
STRANDGÖTU 11 HAFNARFIRÐI KSIMI 5HT51			VERK NR. 8318
			BLAÐUR 004