




SNID A-A í ÚTVEGG 1:20

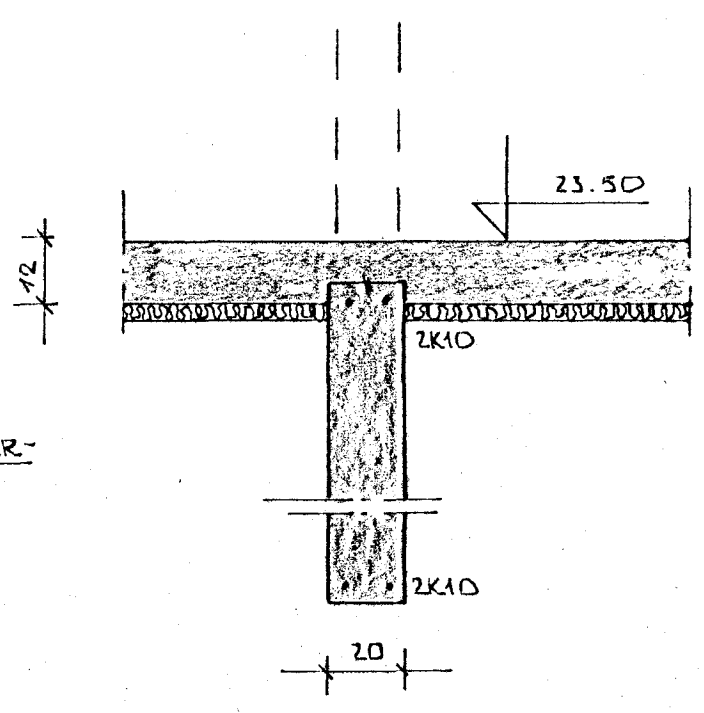


SNID C - 1:20

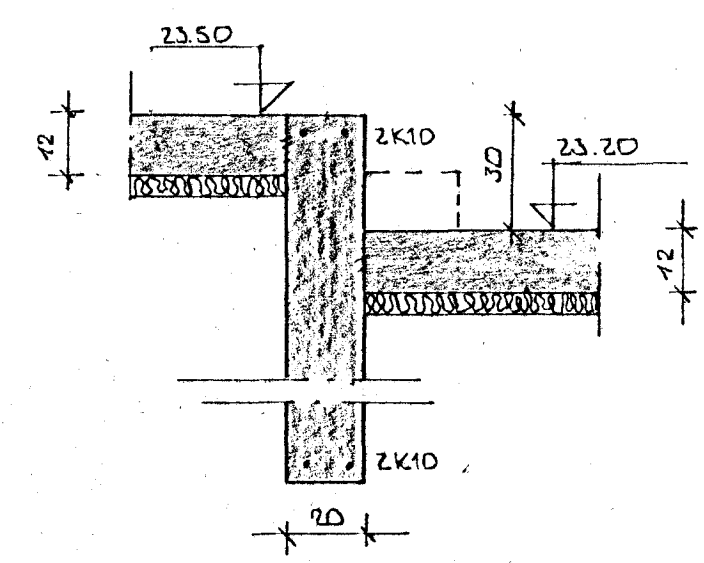


SNID E ~ 1:20

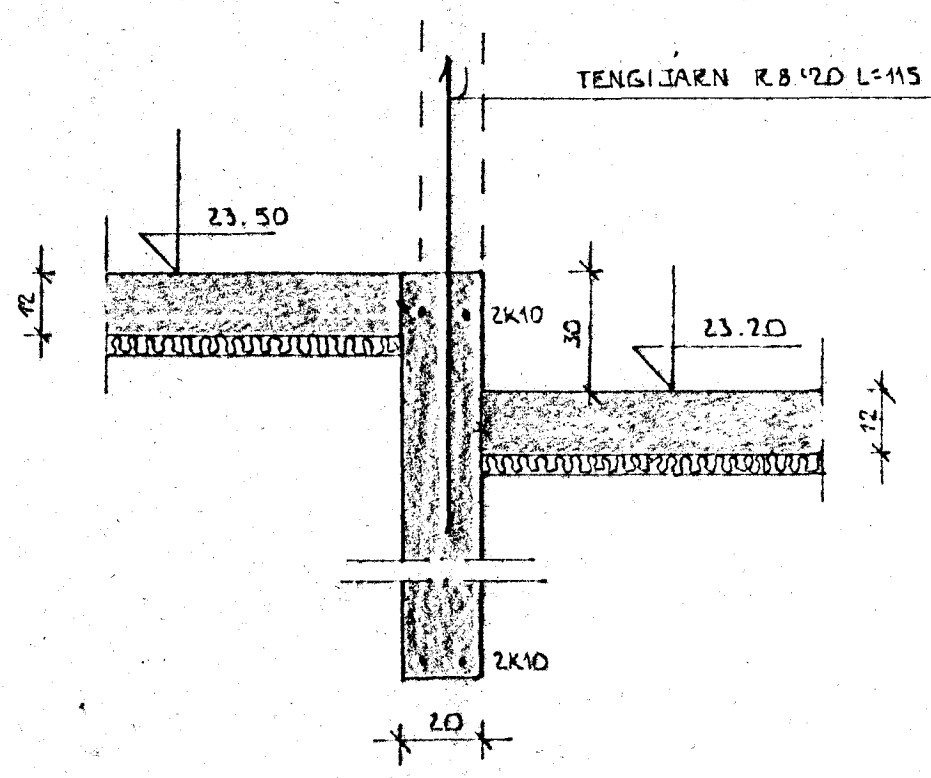

SNID B ~ 1:20

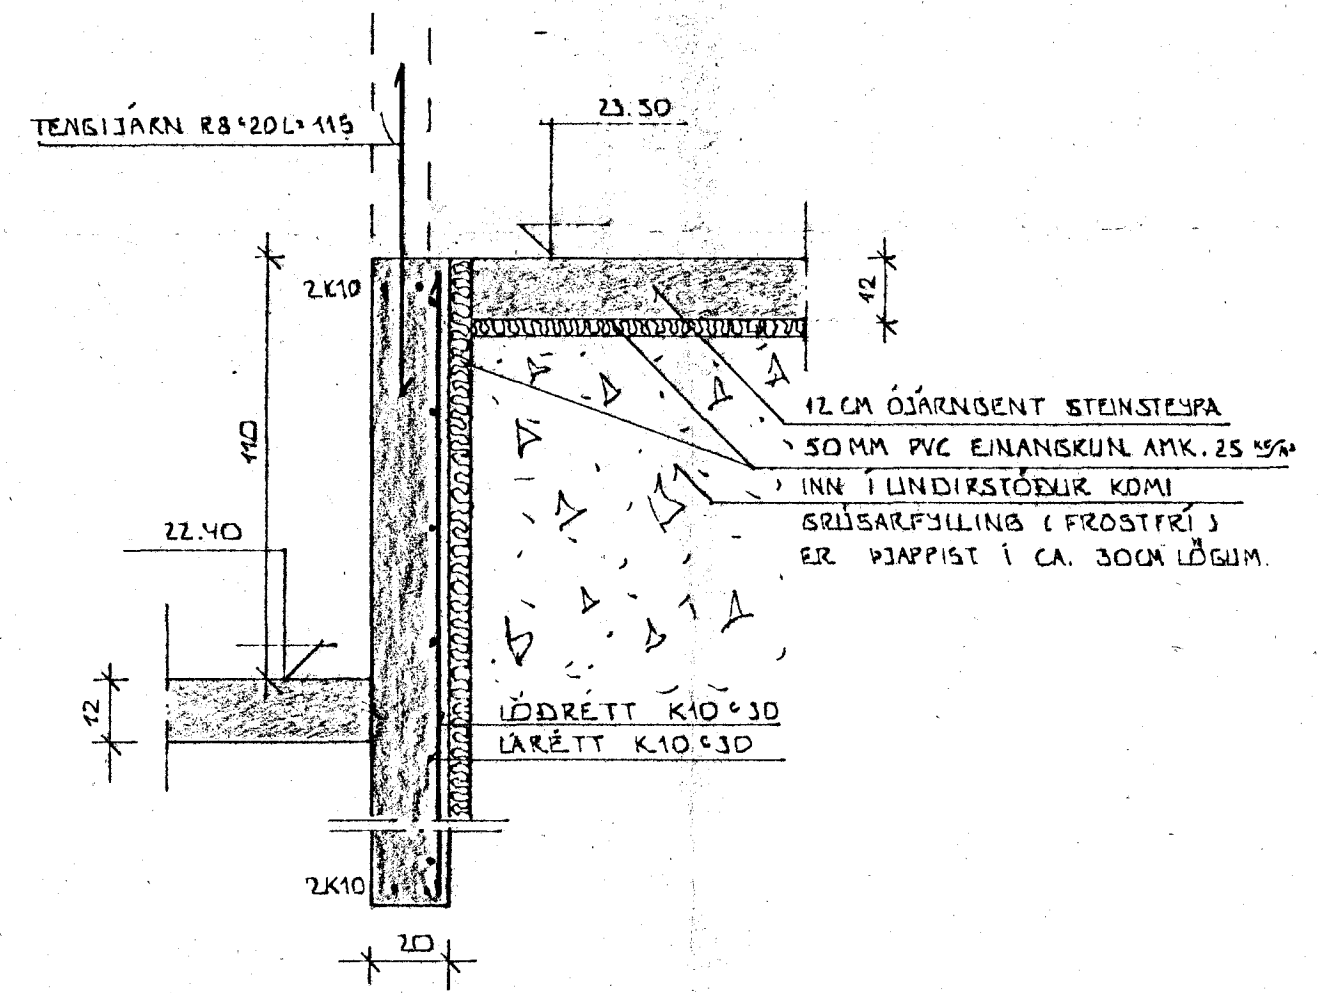

SNID D ~ 1:20

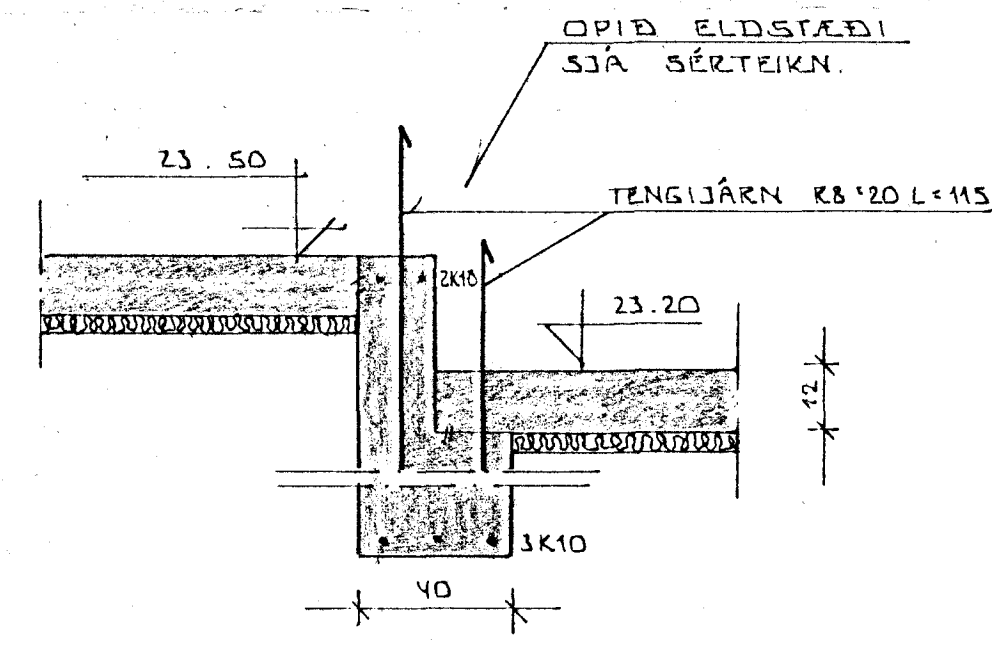

SNID F ~ 1:20

29. Jún 1983
 HAFNARFJARDARBER
 BYGGINGAFULLTRÖNN
[Signature]

DR. NR.	DAGS.	EBLI BREYTINGAR	SIGN.
BLÓMVANGUR 17 HAFNARFIRÐI			DAGS. Jún '83
SNID í UNDIRSTÖÐUR			HANNAÐ
MELIKV. 1:20			TEIKNAR
SIGURÐUR ÞORLEIFSSON TEKNIFRÆÐINGUR F.T.F.I.			VERK NR. 8318
STRANDGÖTU 11 HAFNARFIRÐI SÍMI 54751			BLAD NR.