


GLITVANGUR 1/2 Blómvangur 18

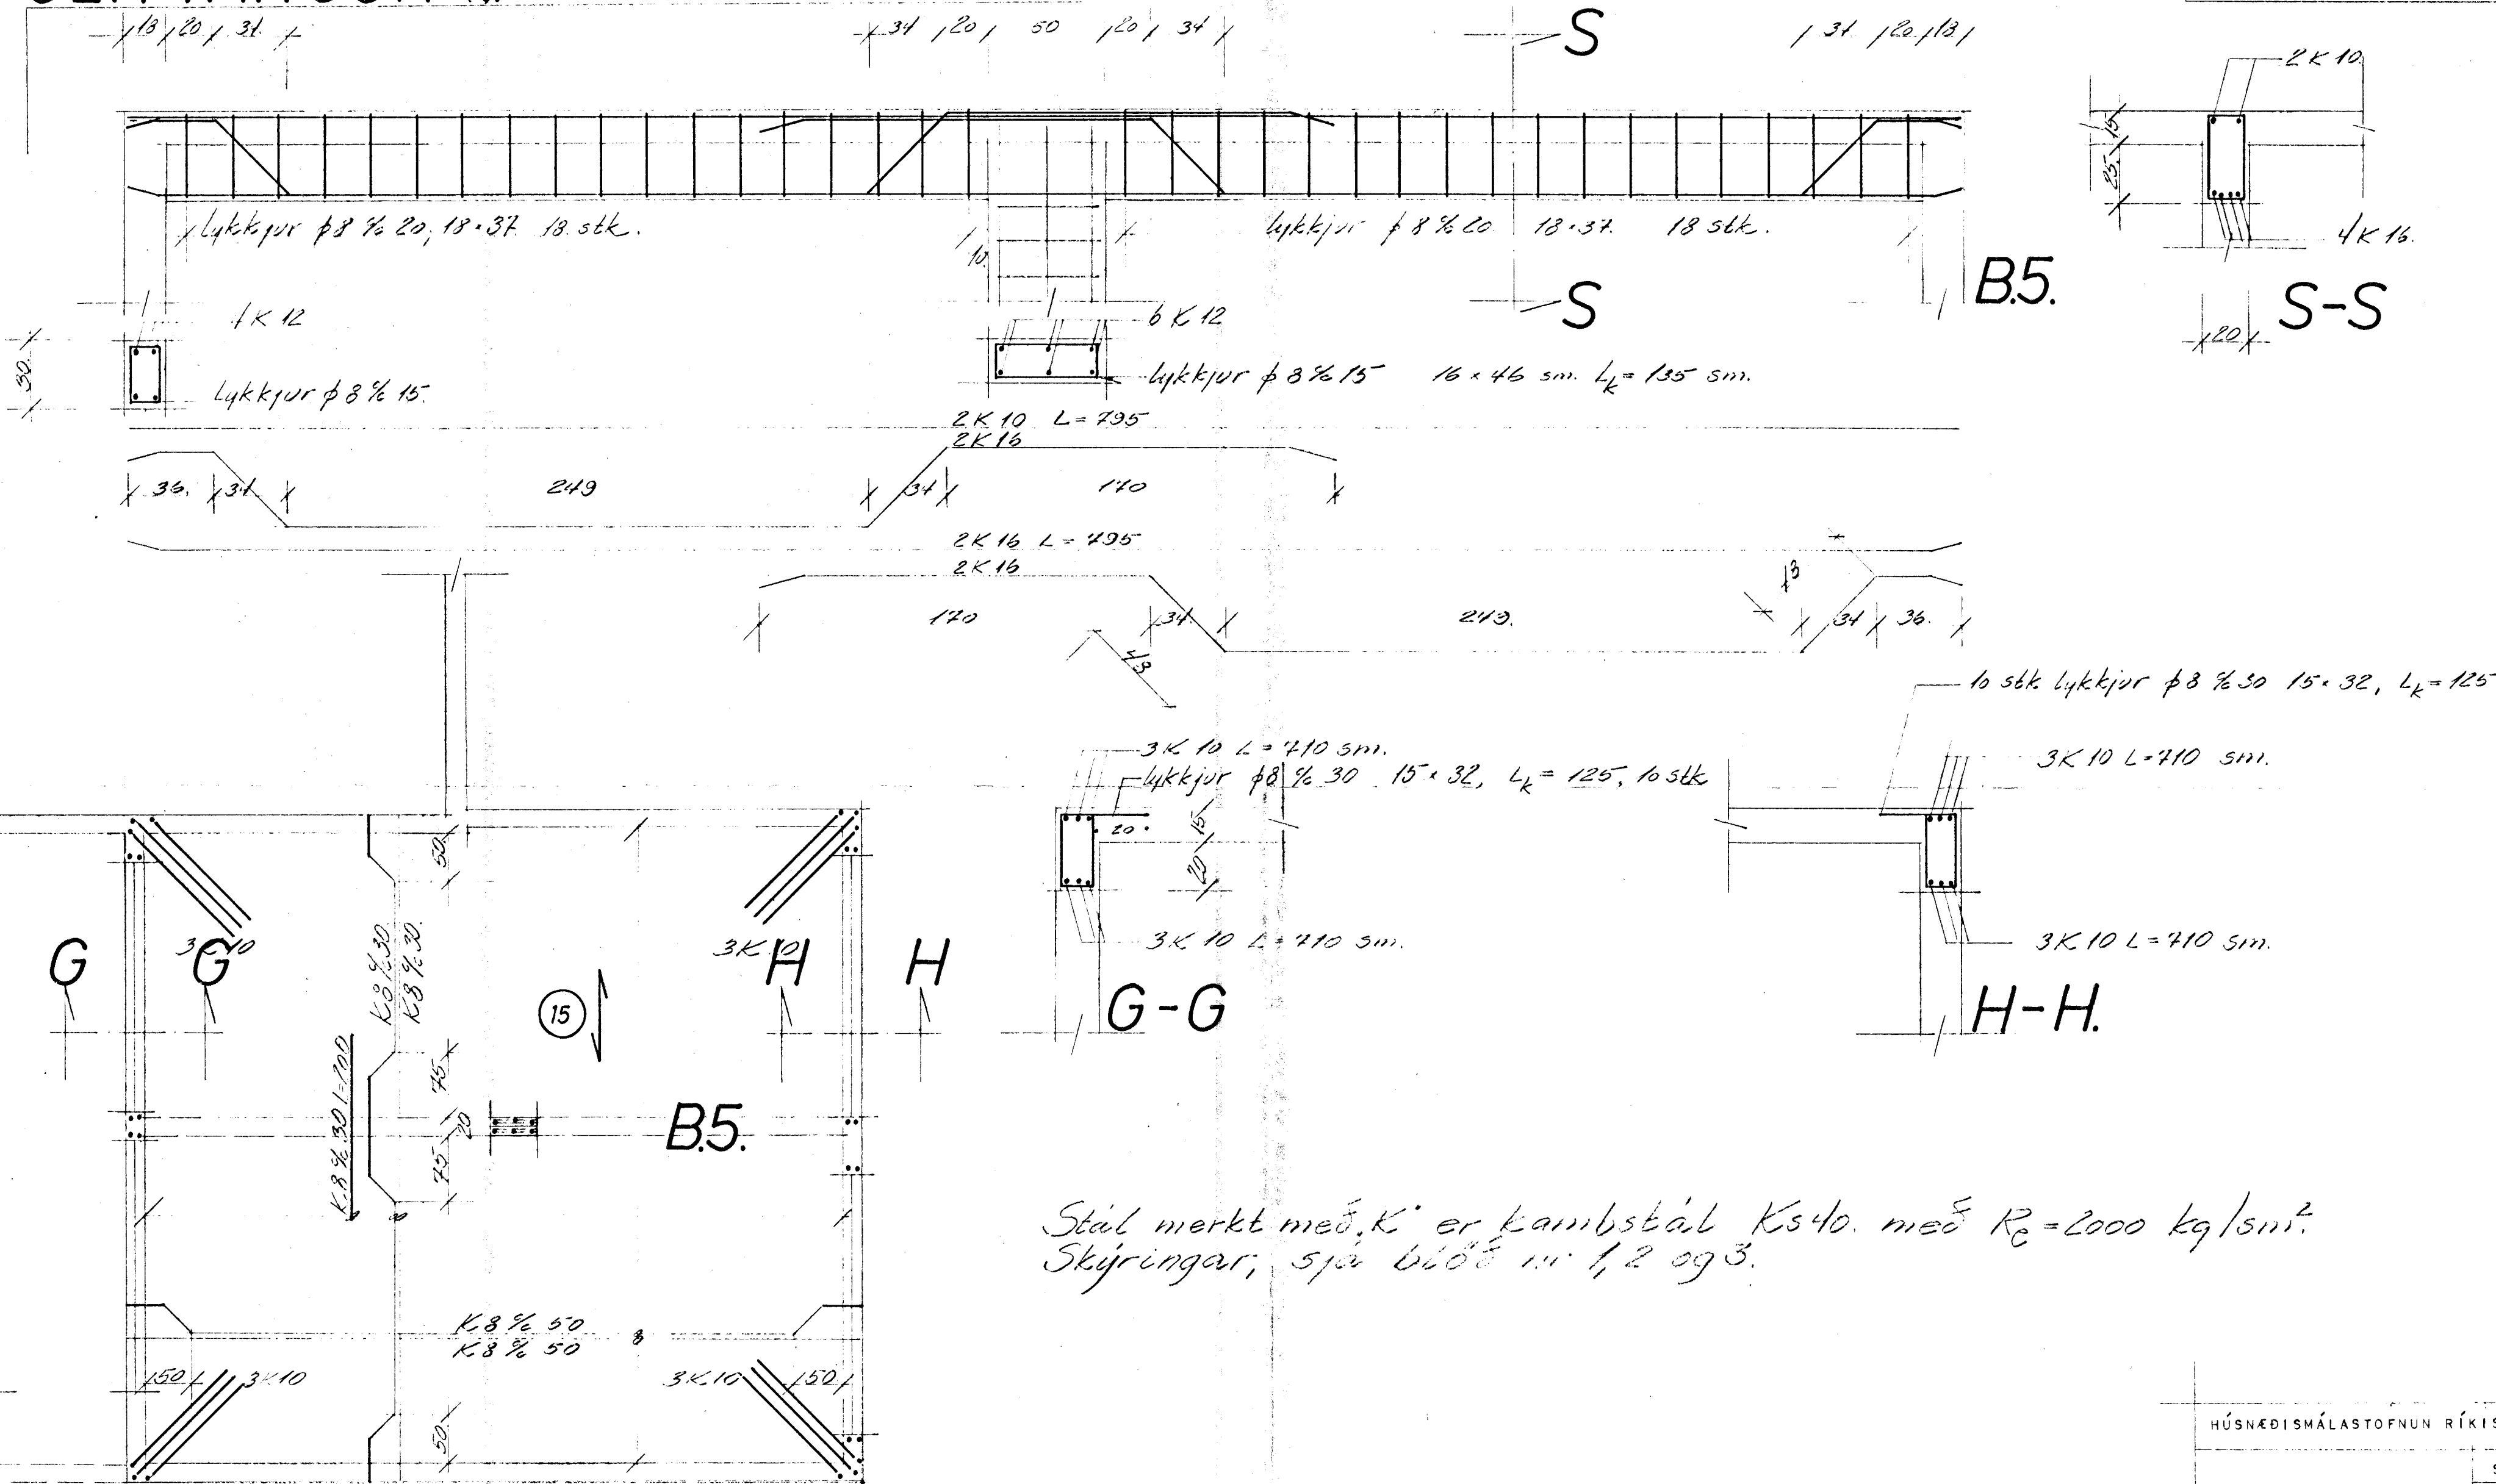

Stál merkt með 'K' er karbónstál Ks40 með $R_e = 2000 \text{ kg/cm}^2$.
 Skýringar, sjá blöð nr 1, 2 og 3.

HÚSNÆÐISMÁLASTOFNUN RÍKISINS	
JÁRNBENT STEYPA BÍLGEYMSLA.	SÉRTEIKNING VERK NR 128A MKV 1:50, 1:20 FEB. 1972.
Sigrundur P. Kristjánsson	