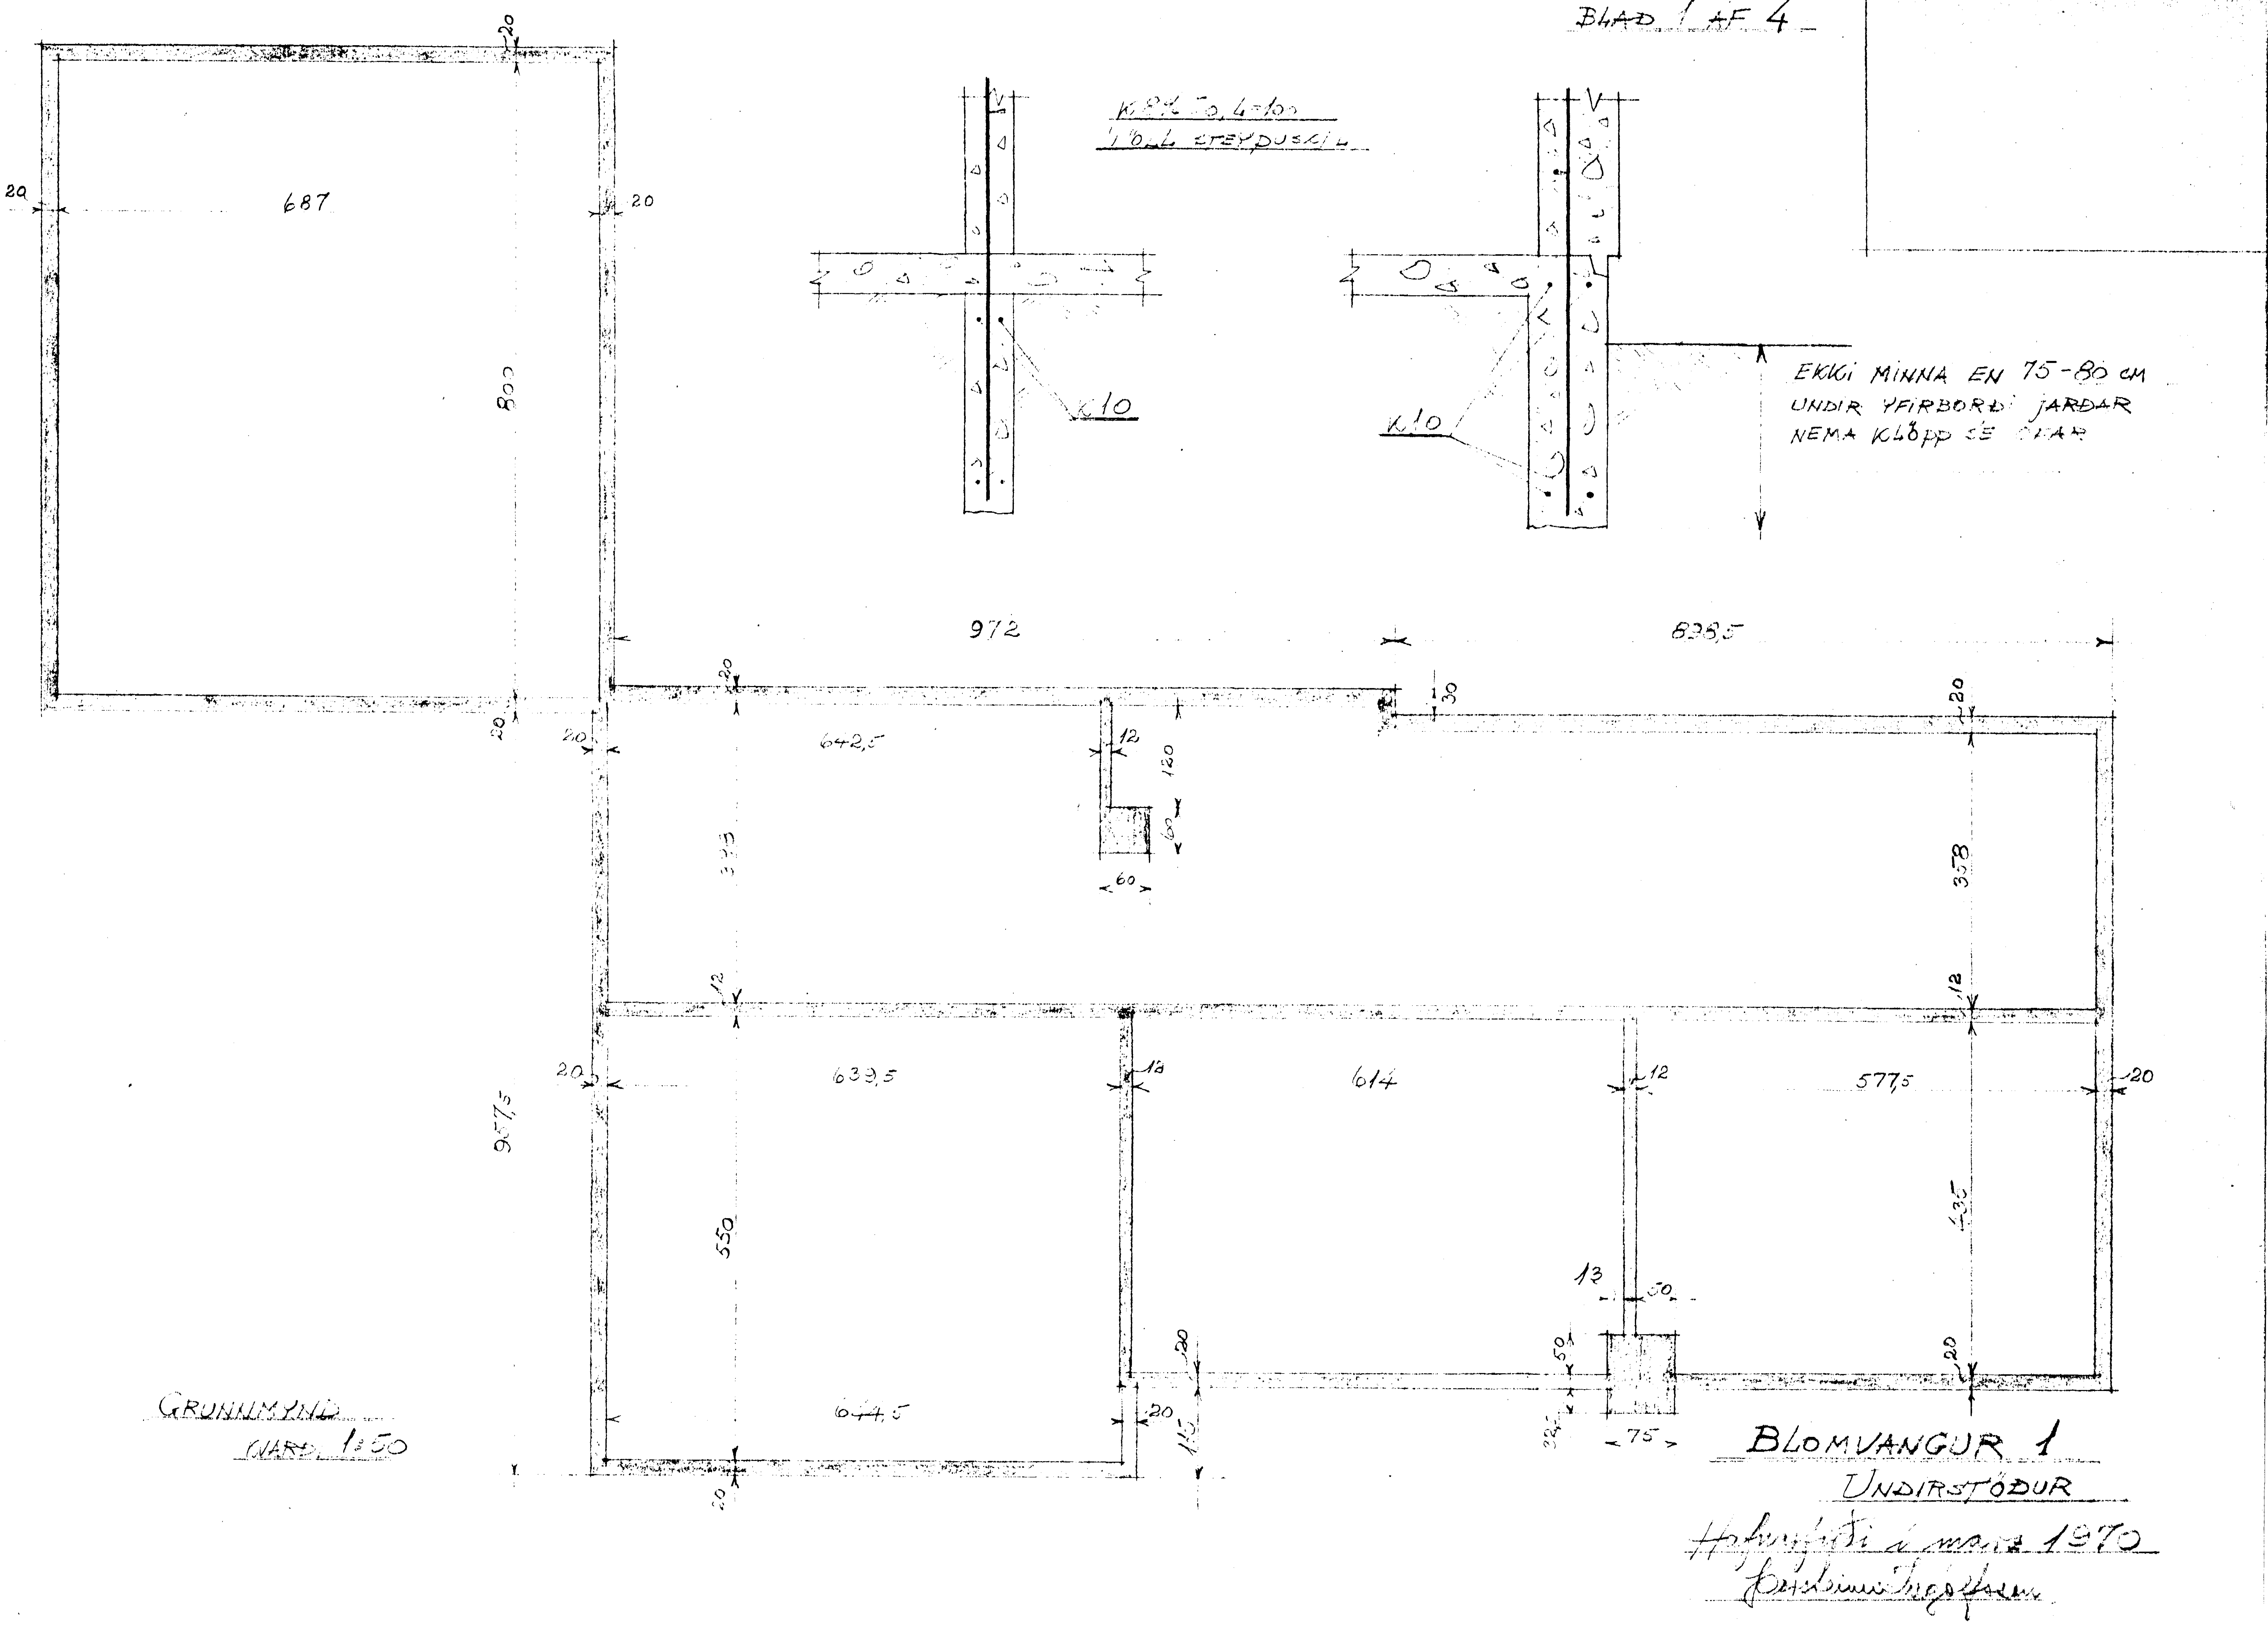
BLAÐ 1 AF 4
K10
K10
EKKI MINNA EN 75-80 CM
UNDIR YFIRBORÐI JARÐAR
NEMA KLÖPP SÉ
687
800
972
642,5
639,5
614
577,5
644,5
550
358
957,5
60
120
75
GRUNNMYND
BLOMVANGUR 1
UNDIRSTÖÐUR
Hafnarfirði í mars 1970