

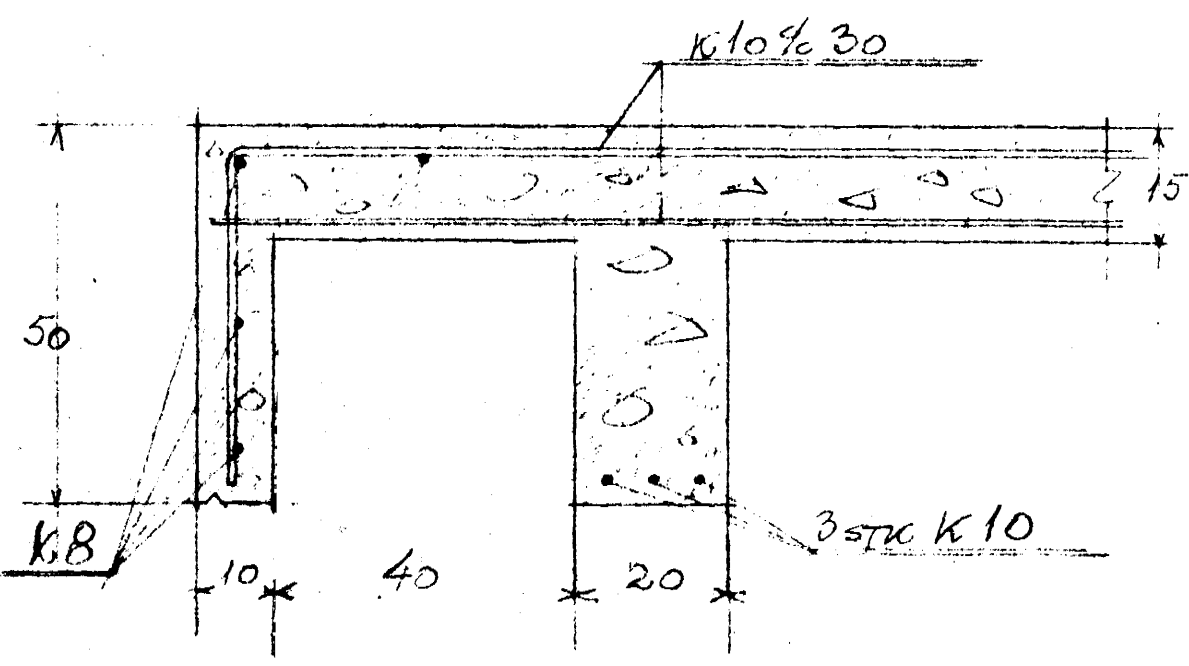


ALLAR PLOTUR 15CM ÞYKKAR
 YFIR DYR OG GLUGGA KOMI 3STK K10 NEMM ANNAR SE SYNT.
 UPP MED DYRUM OG LUGGUM KOMI 2STK KB.
 Í REYKHAFI KYNDIPLESA KOMI 4STK K10 LÖÐRETT OG LYKKJUR $\phi 8\% 40$.
 Í REYKFLÆI STOFU KOMI 6STK K10 LÖÐRETT OG LYKKJUR $\phi 8\% 40$,
 VEGGUR VÍÐ ÞEYNNAN REYKHAFI JARNBINDIST KB% 40 LÖÐRETT OG LARETT
 ÞVERMÁL JARNA ERU 1MM, ÖNNUR ÖQUEÐ MÁL 1CM

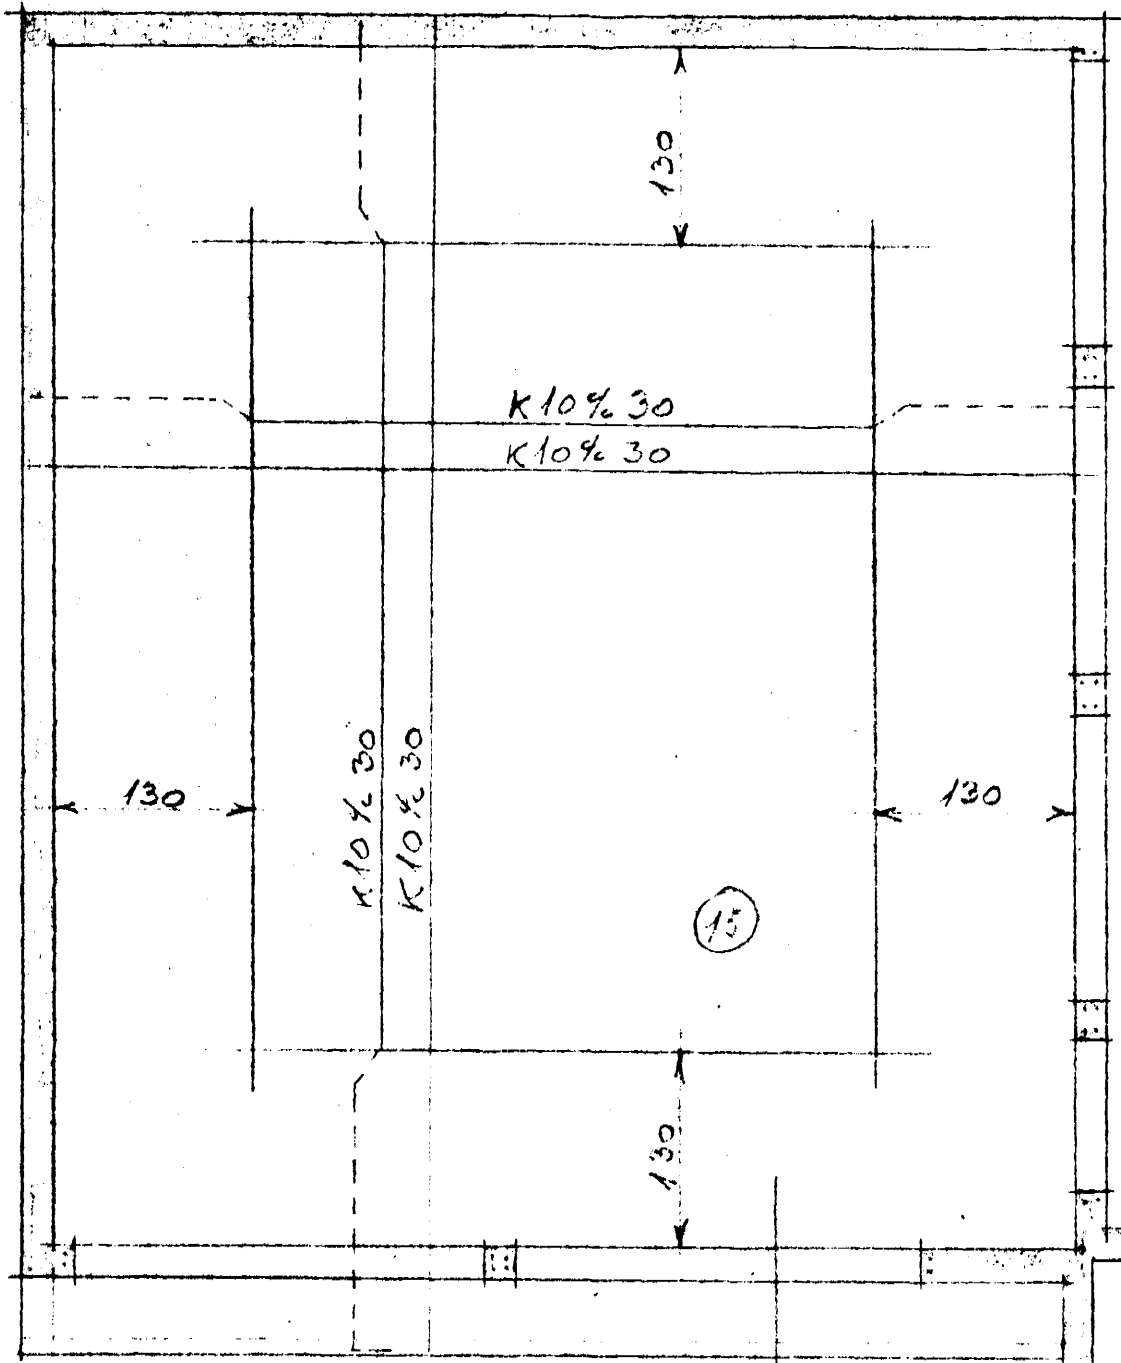

SNID - a
 KVARNI 1:10

GRUNNMÝND
 KVARNI 1:50

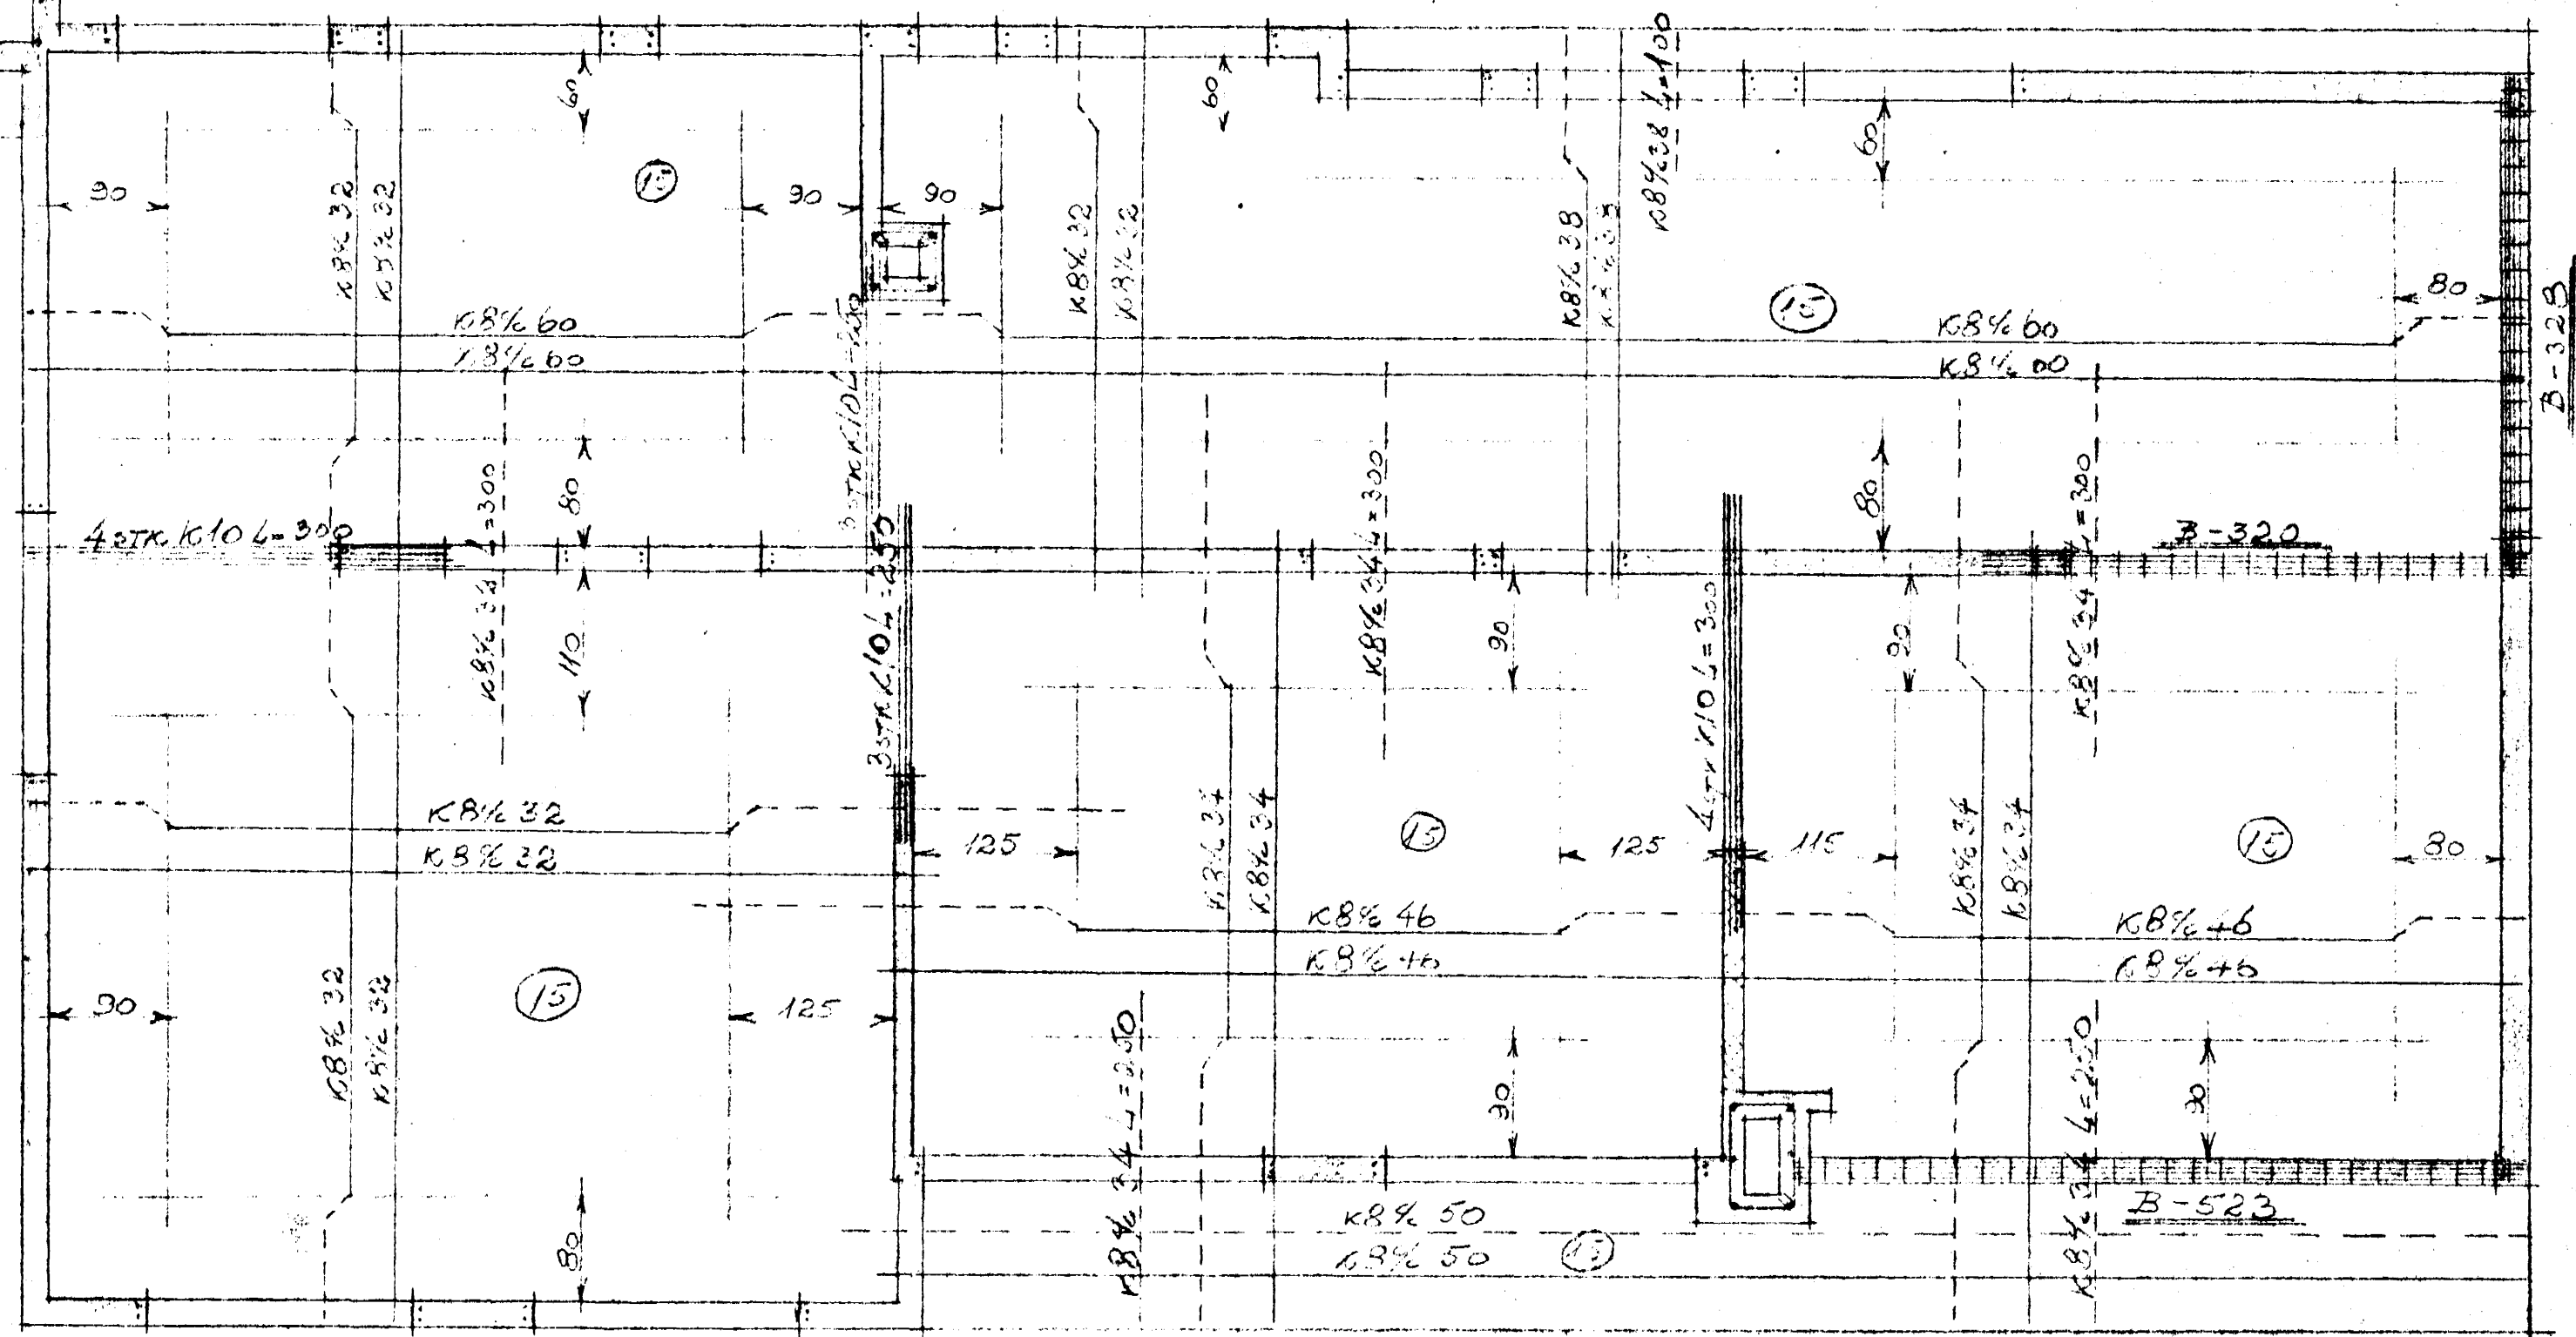

BLÓMVANGUR 1, JARNBENT STEINSTEYPA
 Höfundur: 1. maí 1970, Þorbjörn Þingólfsson