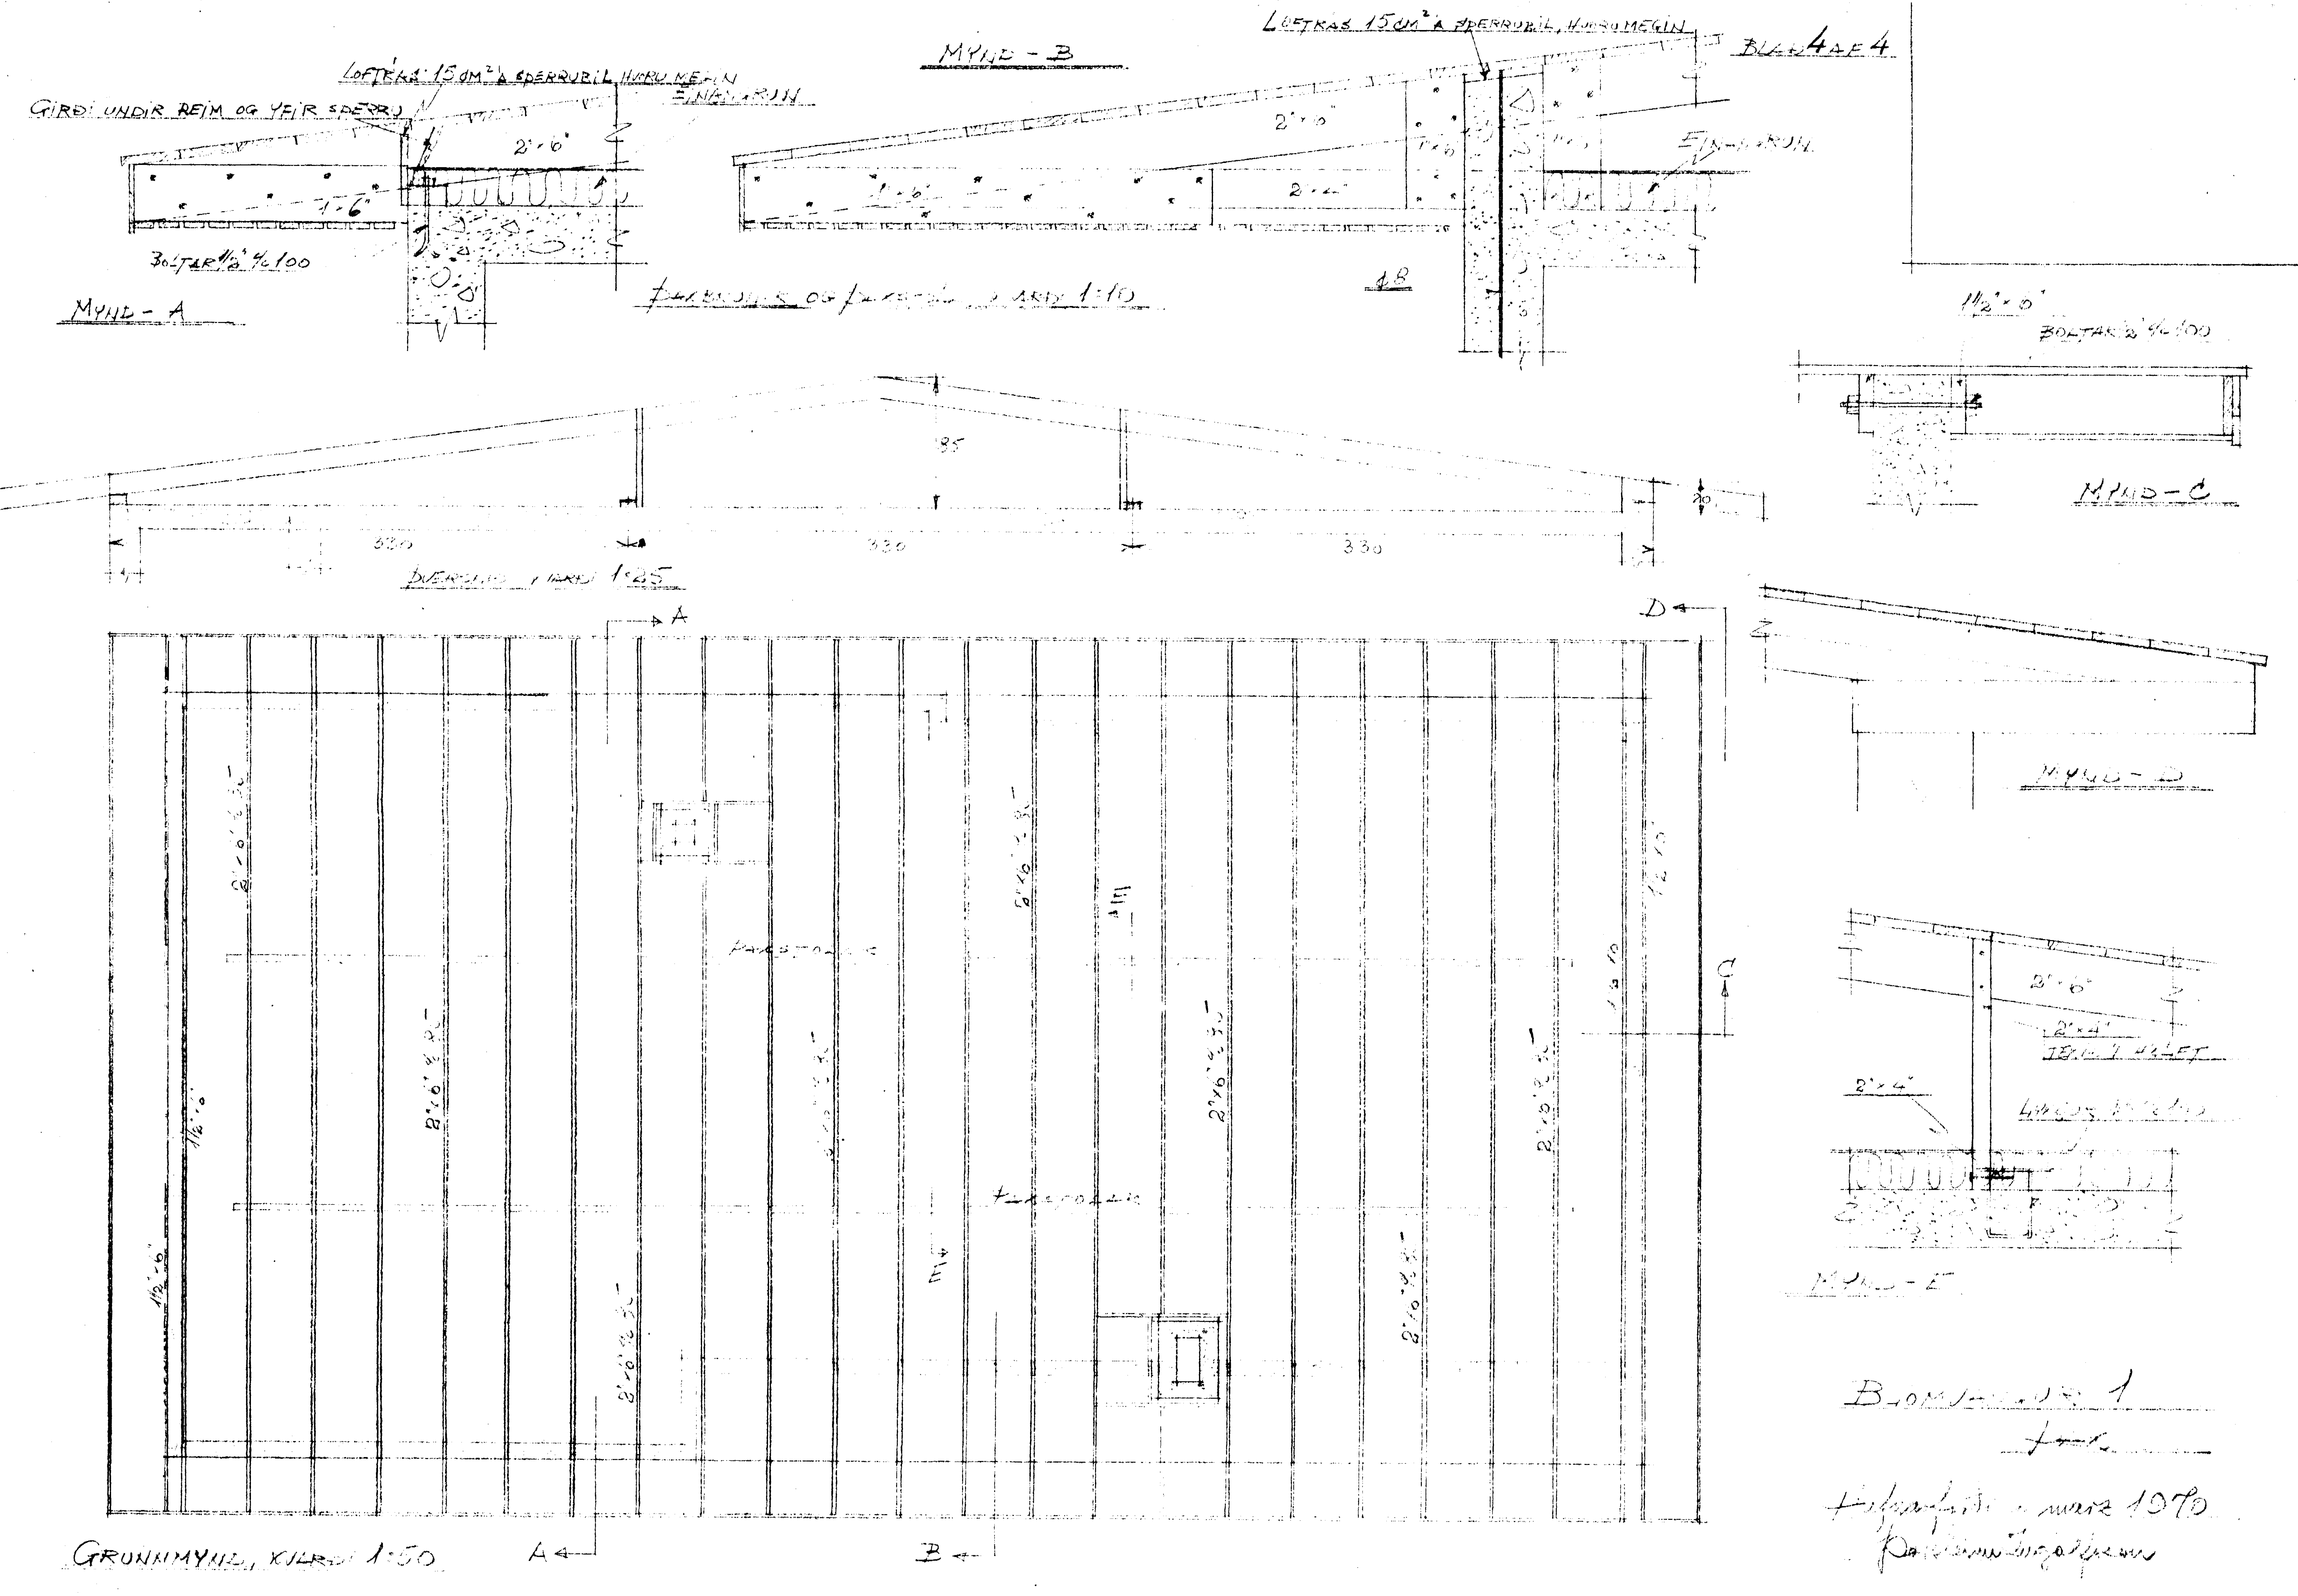
BLAÐ 4 AF 4
MYND - A
LOFTRÁS: 15 CM² Á SPERRUBIL, HVORU MEGIN
EINANGRUN
GIRÐI UNDIR REIM OG YFIR SPERRU
2"×6"
1"×6"
BOLTAR 1/2" c/c 100
MYND - B
LOFTRÁS 15 CM² Á SPERRUBIL, HVORU MEGIN
EINANGRUN
2"×6"
1"×6"
2"×4"
1 1/2"×6"
BOLTAR 1/2" c/c 100
MYND - C
85
330
330
330
20
MYND - D
2"×6"
2"×4"
2"×4"
MYND - E
GRUNNMYND, KVARÐI 1:50
A
B
C
D
E
mars 1970