BLAÐ 4 AF 5

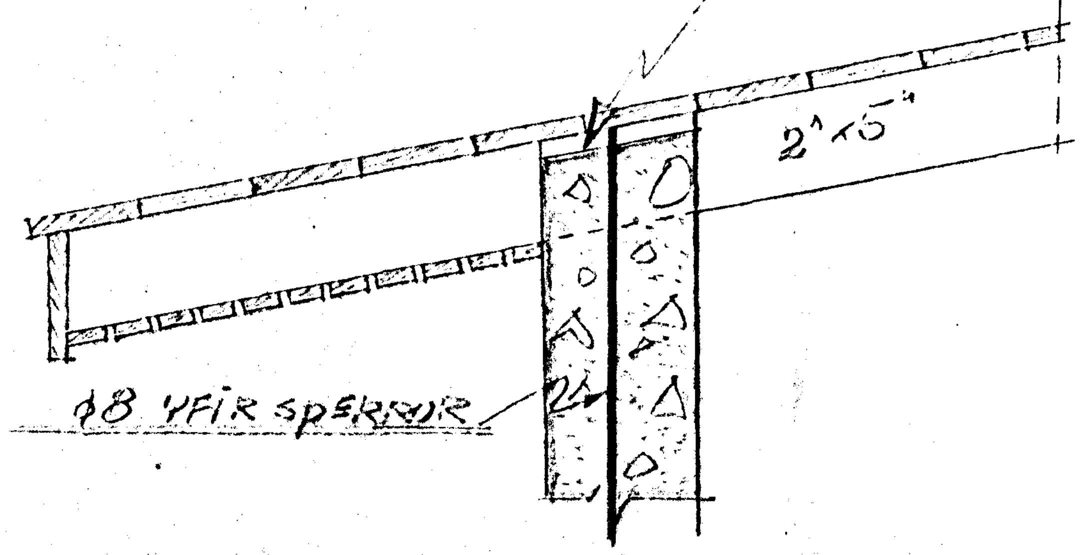

ÞAKBRÚN
KVARÐI 1:10

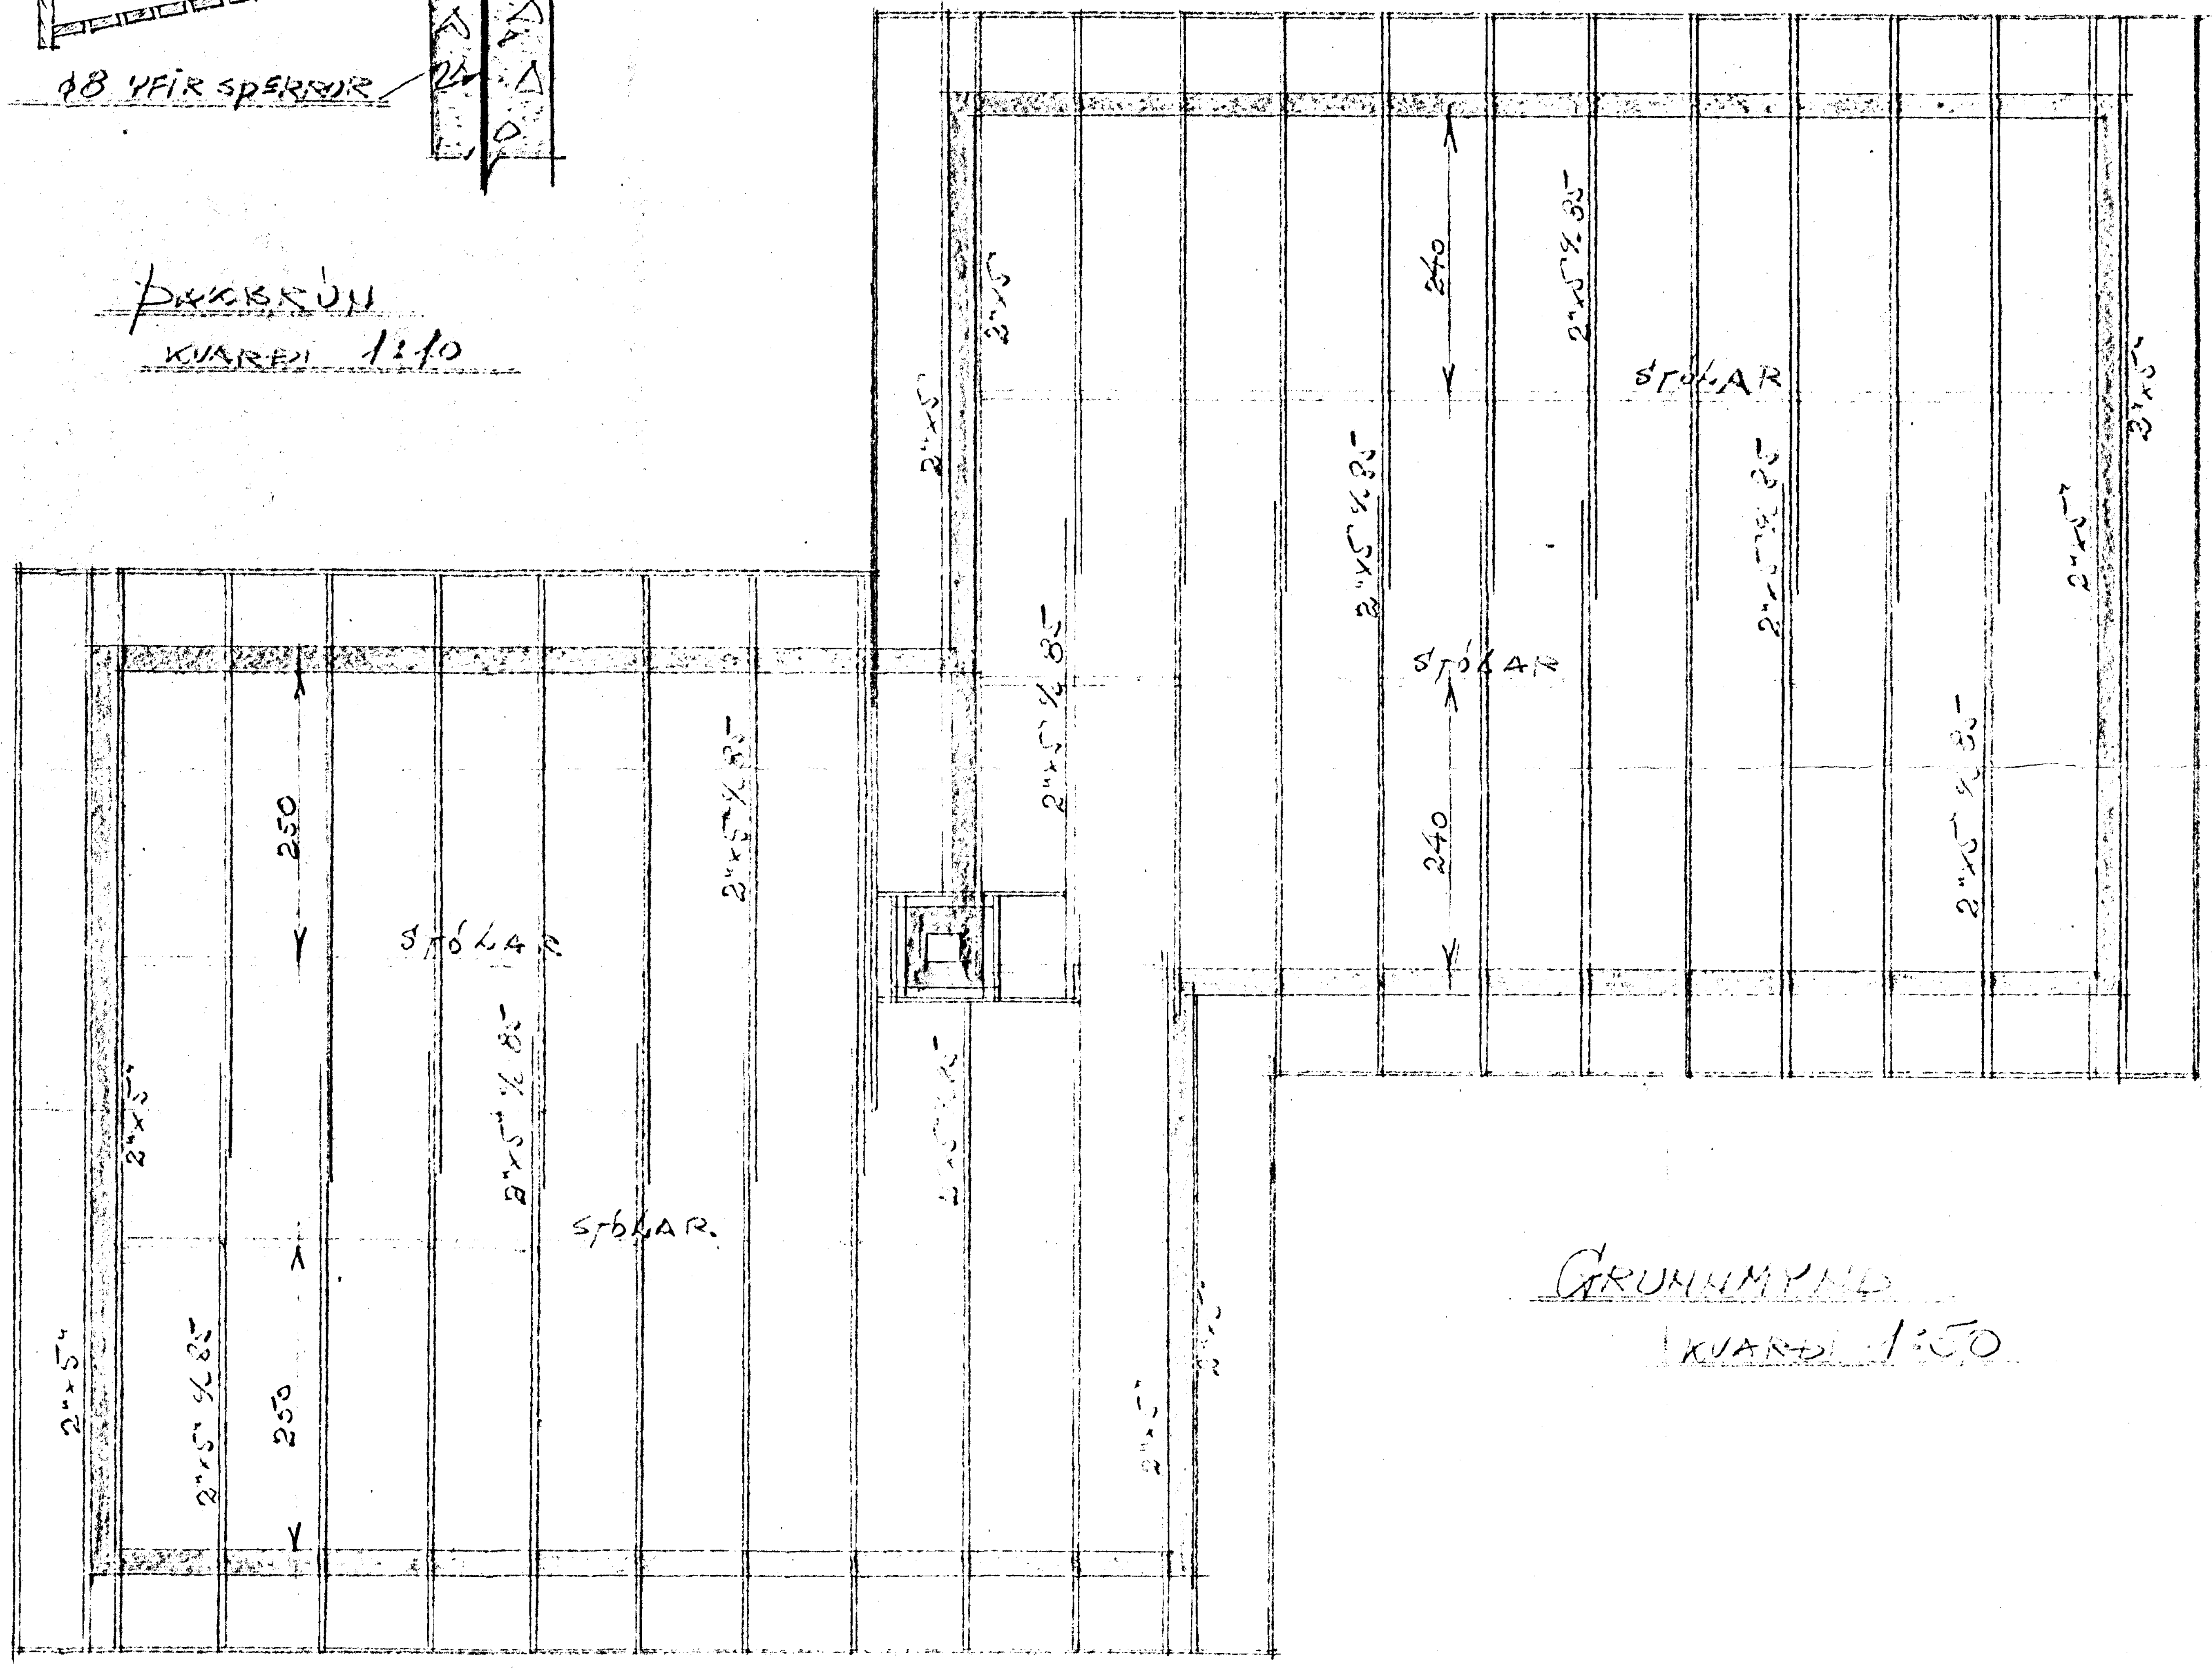

GRUNNMYND
KVARÐI 1:50

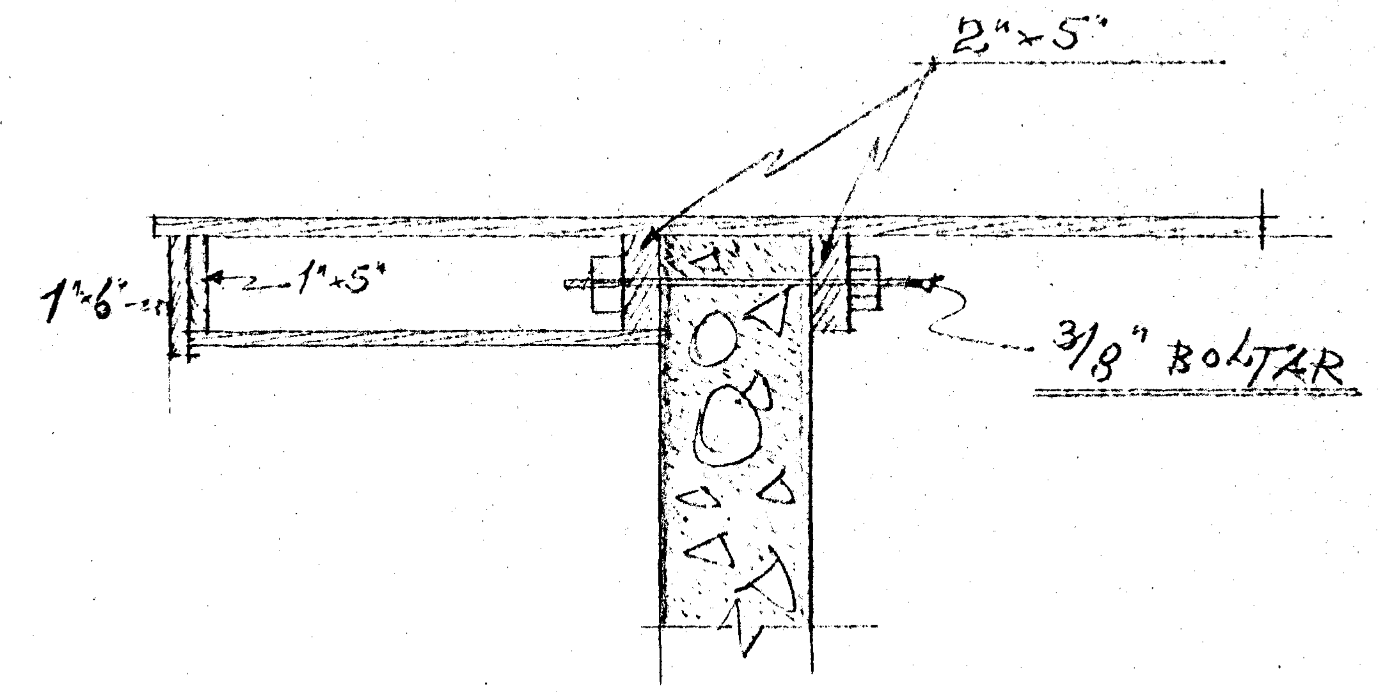

ÞAKBRÚN
KVARÐI 1:10

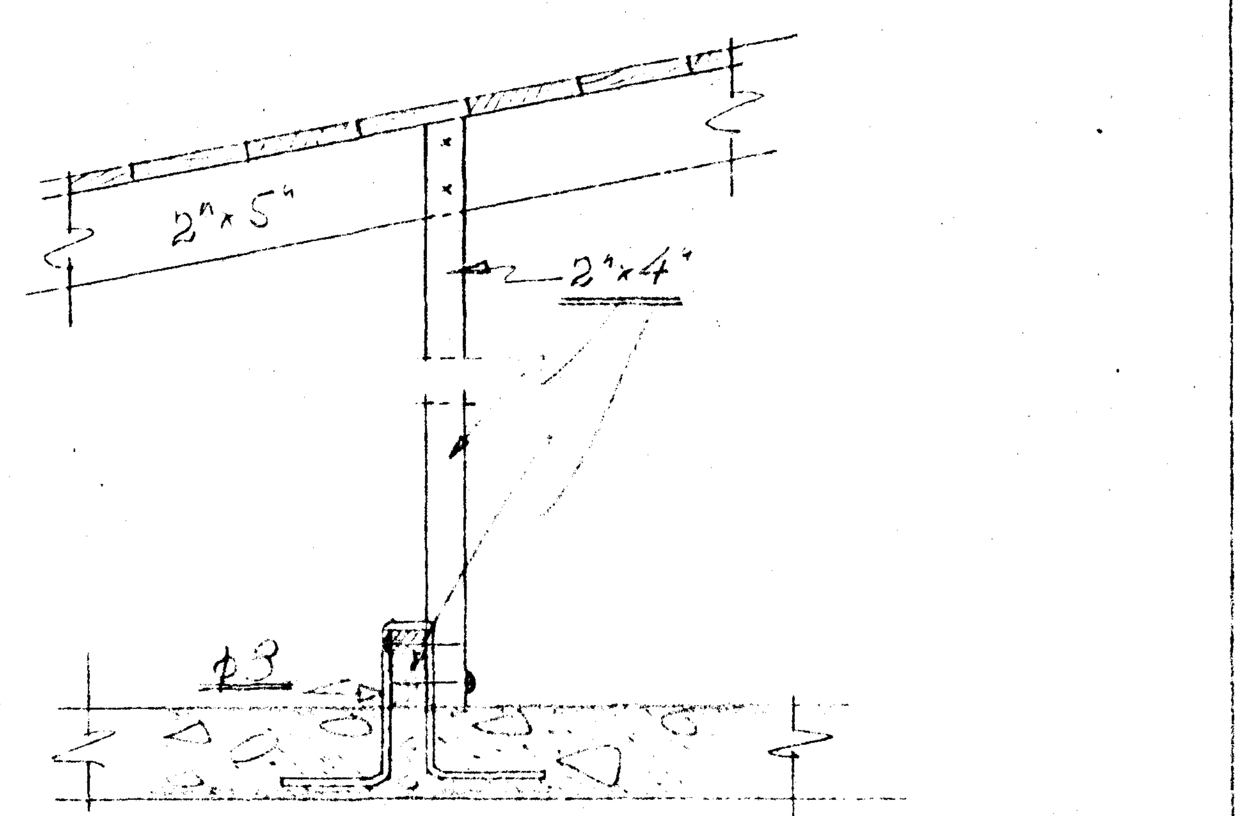

STÓLAR
KVARÐI 1:10

Blómvangur 20
ÞAK