


I öllu steypuski komi
K 8% 40 L = 60

Þvermál járna eru mm
öllu önnur mál cm

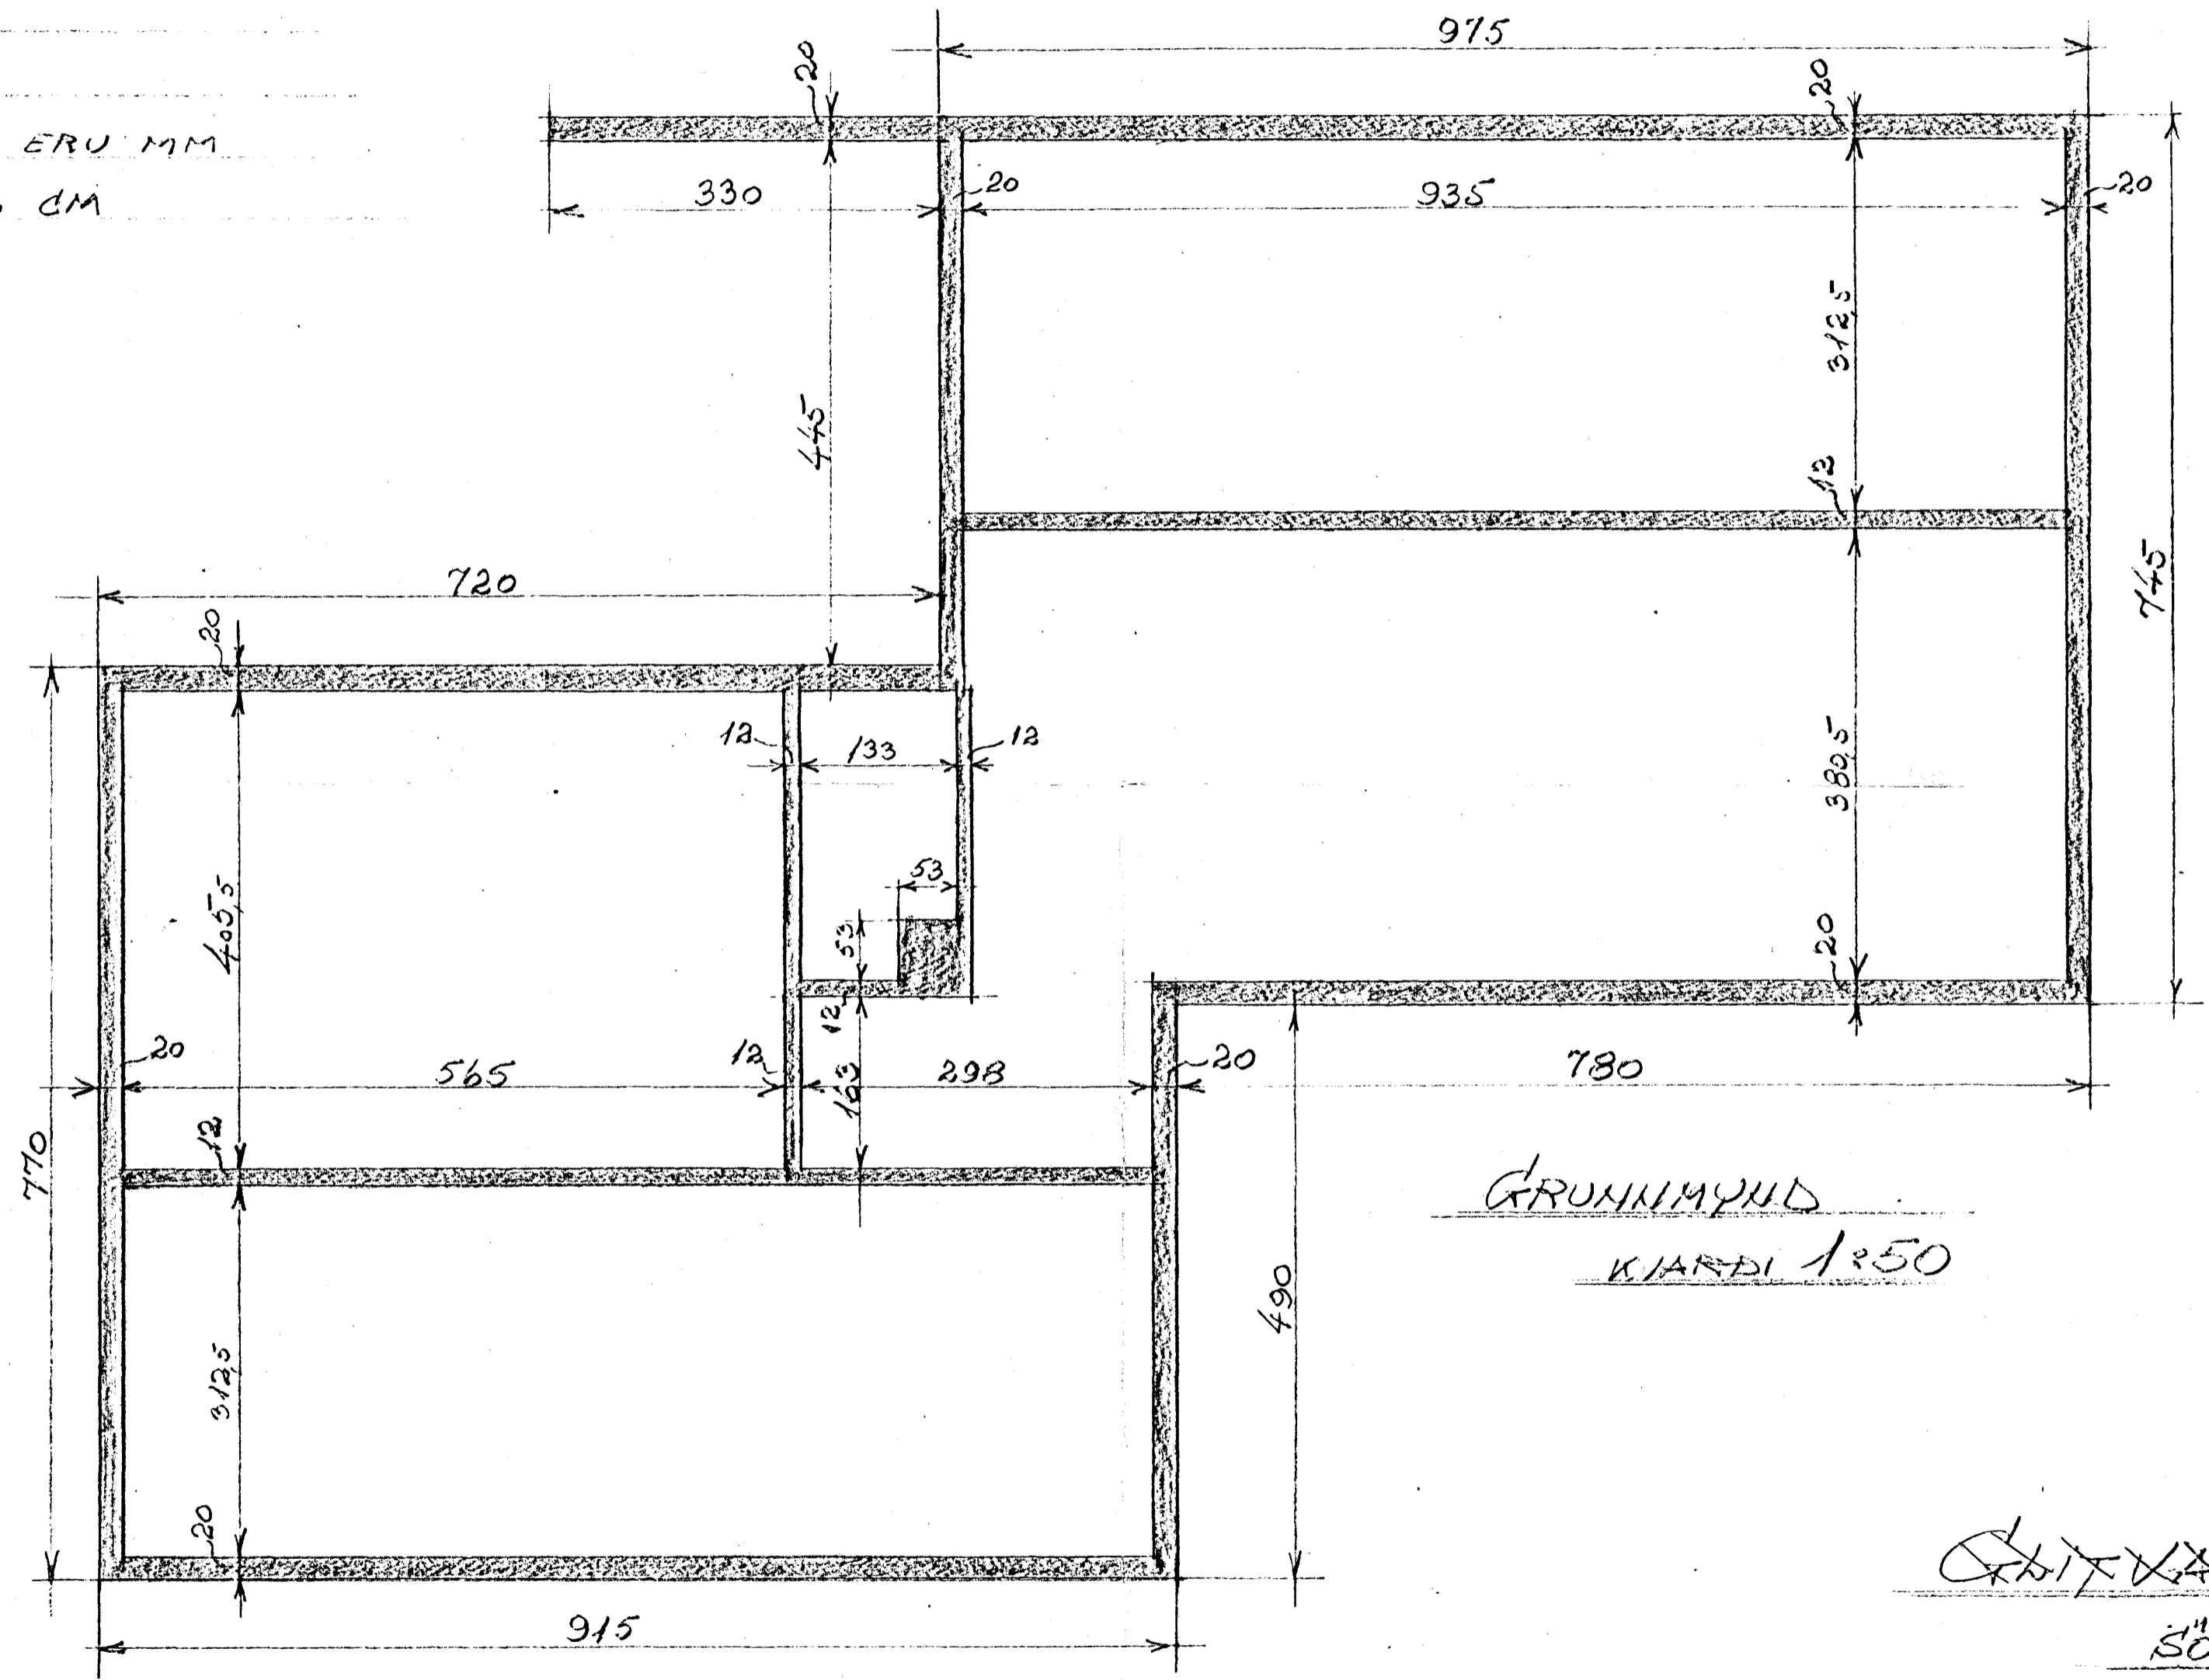

K 8% 40
L = 60

K 10

SNID í SÖKKUL
KIARDI 1:10

GRUNNMYND
KIARDI 1:50



Ólafur Vangdal Björnvanque 20
SÖKKLAR

Hafnarfirði í maí 1971
Þorsteinn Tugólfsson