


KB EDA $\phi 10$ 4.50 í ÖLL
STEYÐUSKIL L=100

2STK K10 EDA 2STK $\phi 12$

EKKI MINNA EN 75-80 CM
UNDYR YFIRBORDI JARÐAR.
NEMA KLÖPP SÉ OFAR.

SNID Í INNVEGG

SNID Í ÚTVEGG

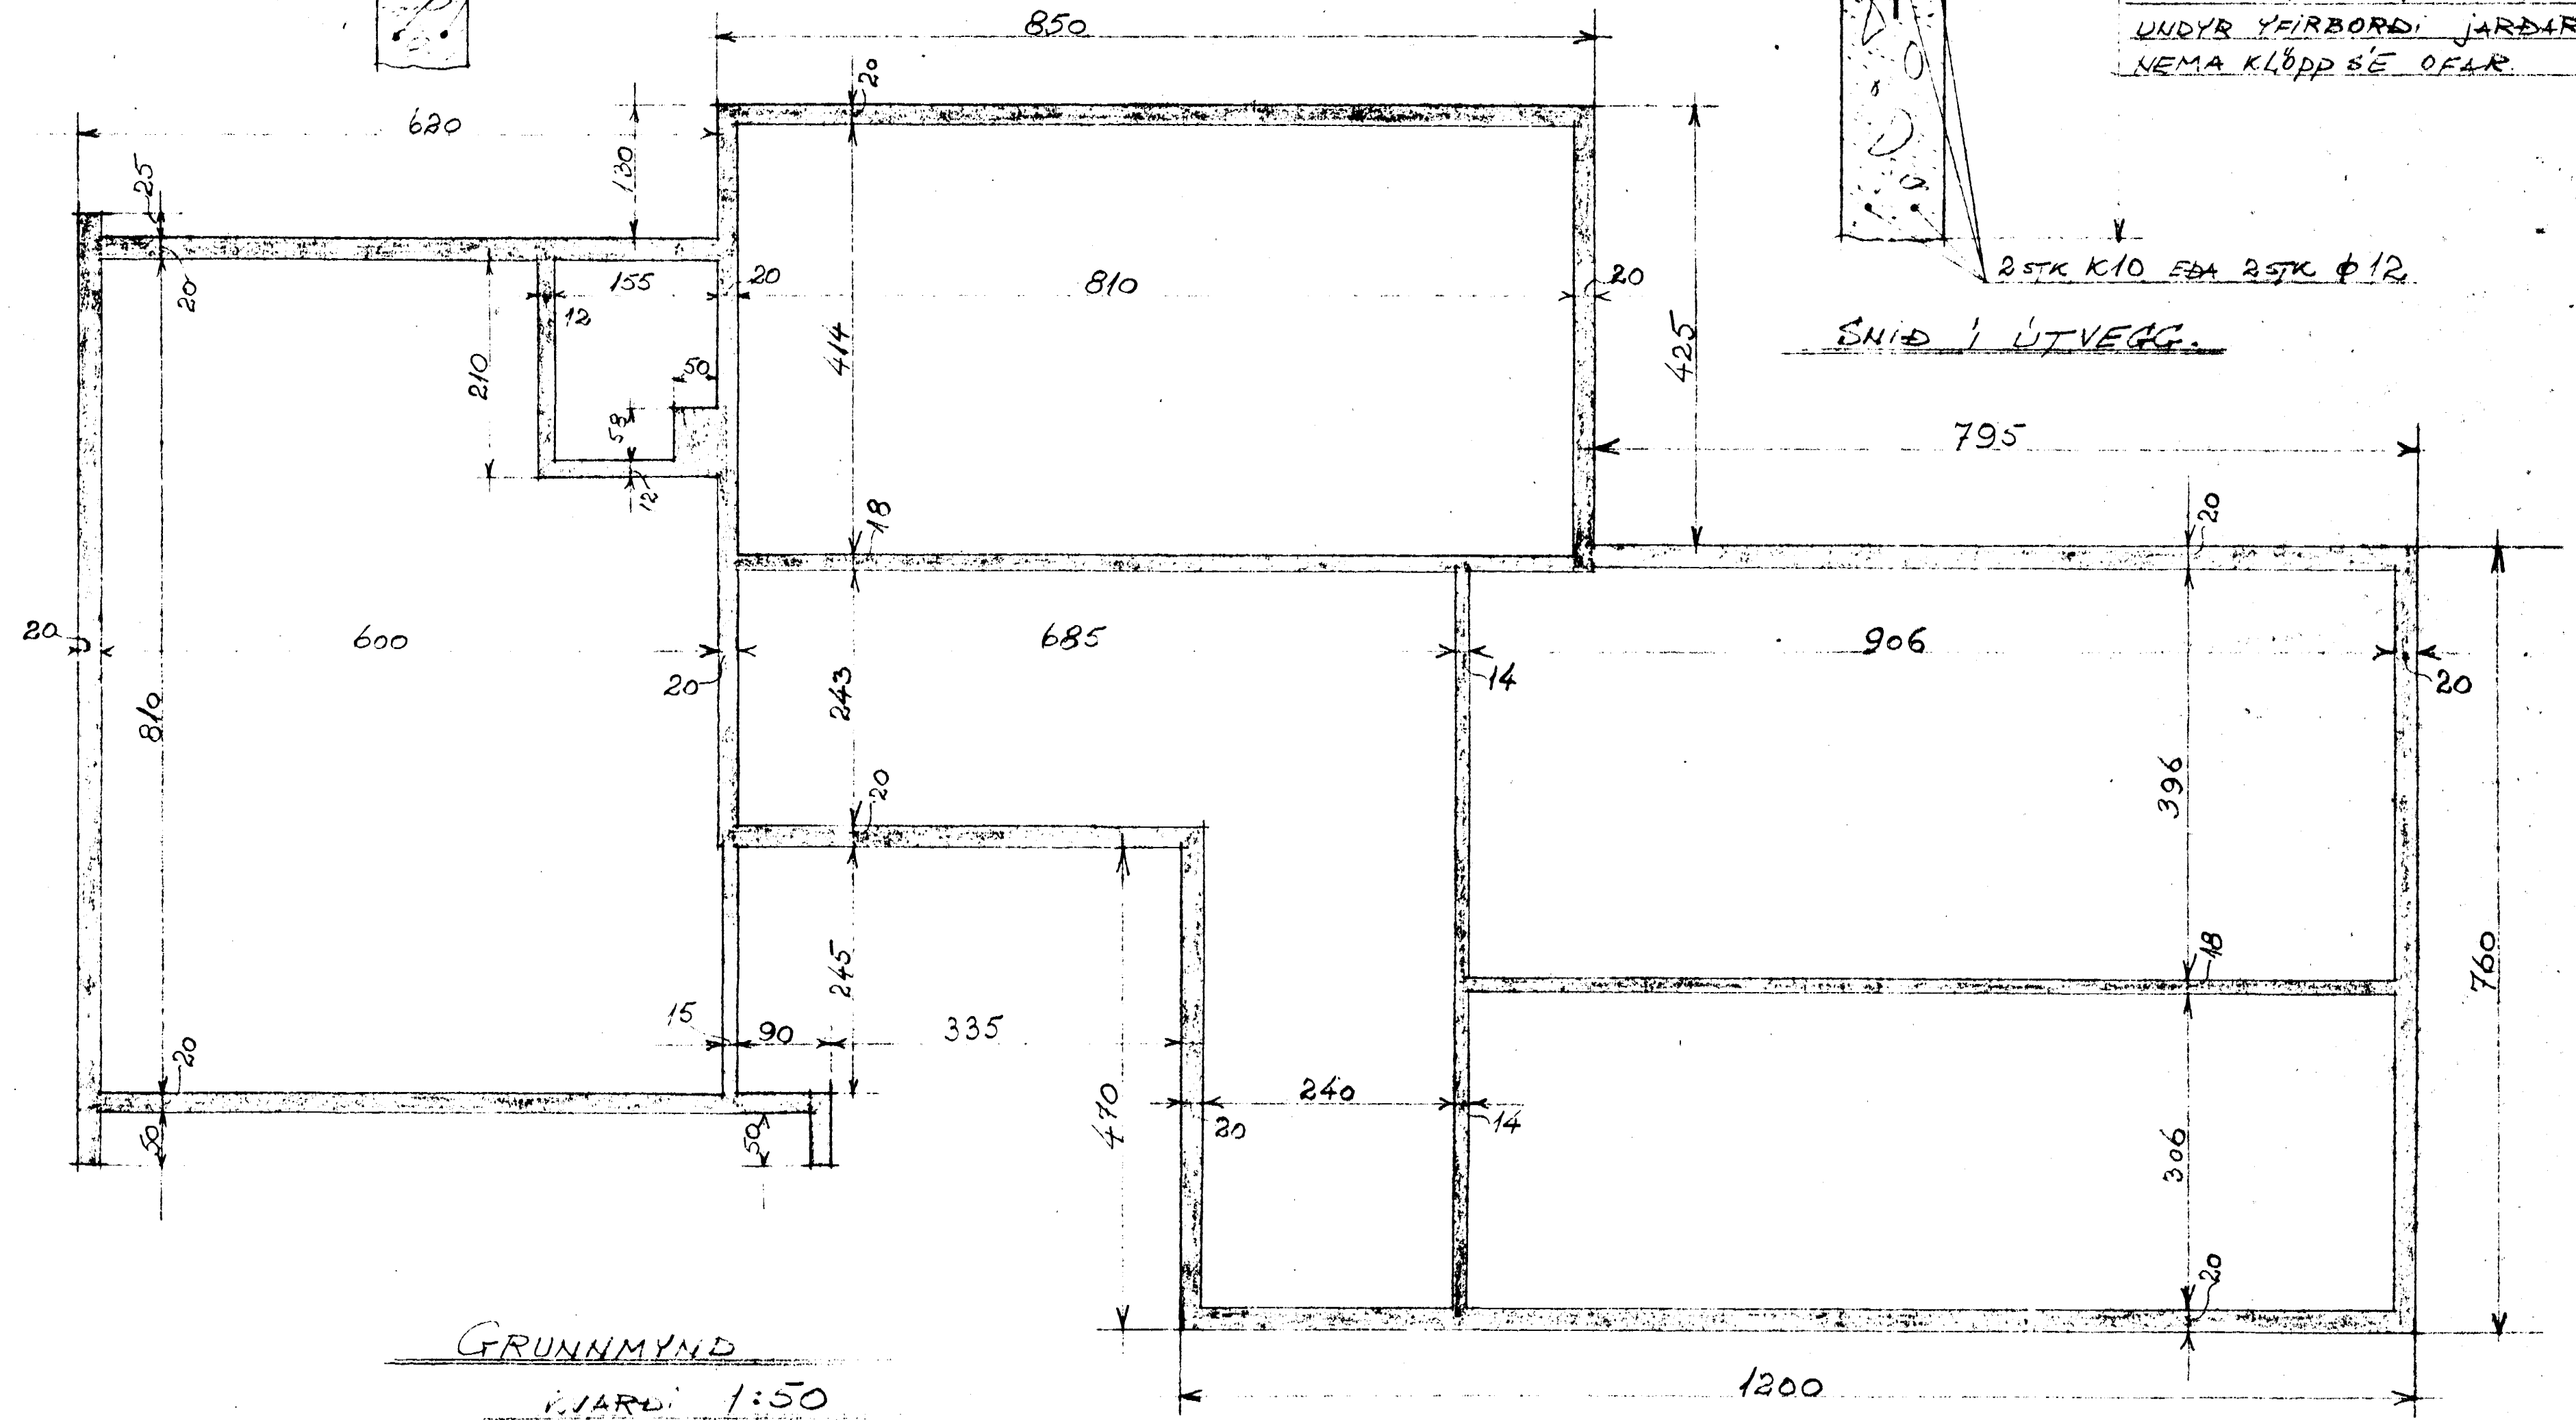

GRUNNMÝND
MÁÐI 1:50

BLÓMVAÐANGUR 2
UNDIRSTÖÐUR

Hafnarlíti í janúar 1970
Pólsteinn Siggeirsson F.T.F.