ALLAR PLÖTUR 15 cm. ÞYKKAR
STIGABAK SÉ MINST 12 cm ÞYKKT
Í REYKHAF KOMI 4 STK K 10 LÓÐRÉTT
OG LYKKJUR Φ8 % 40
ANNAÐ HVERT JÁRN BEYGIST UPP
Í EFRI BRÚN PLÖTU EINS OG
TEIKNING SÝNIR
YFIR DYR OG GLUGGA KOMI
3 STK K 8, NEMA ANNAÐ SÉ SÝNT
UPP MEÐ DYRUM OG GLUGGUM
KOMI 2 STK K 8
Í ÖLL STEYPUSKIL KOMI K 8 % 50 L=100
ÞVERMÁL JÁRNA ER Í MM,
ÖNNUR ÓNEFND MÁL Í CM.

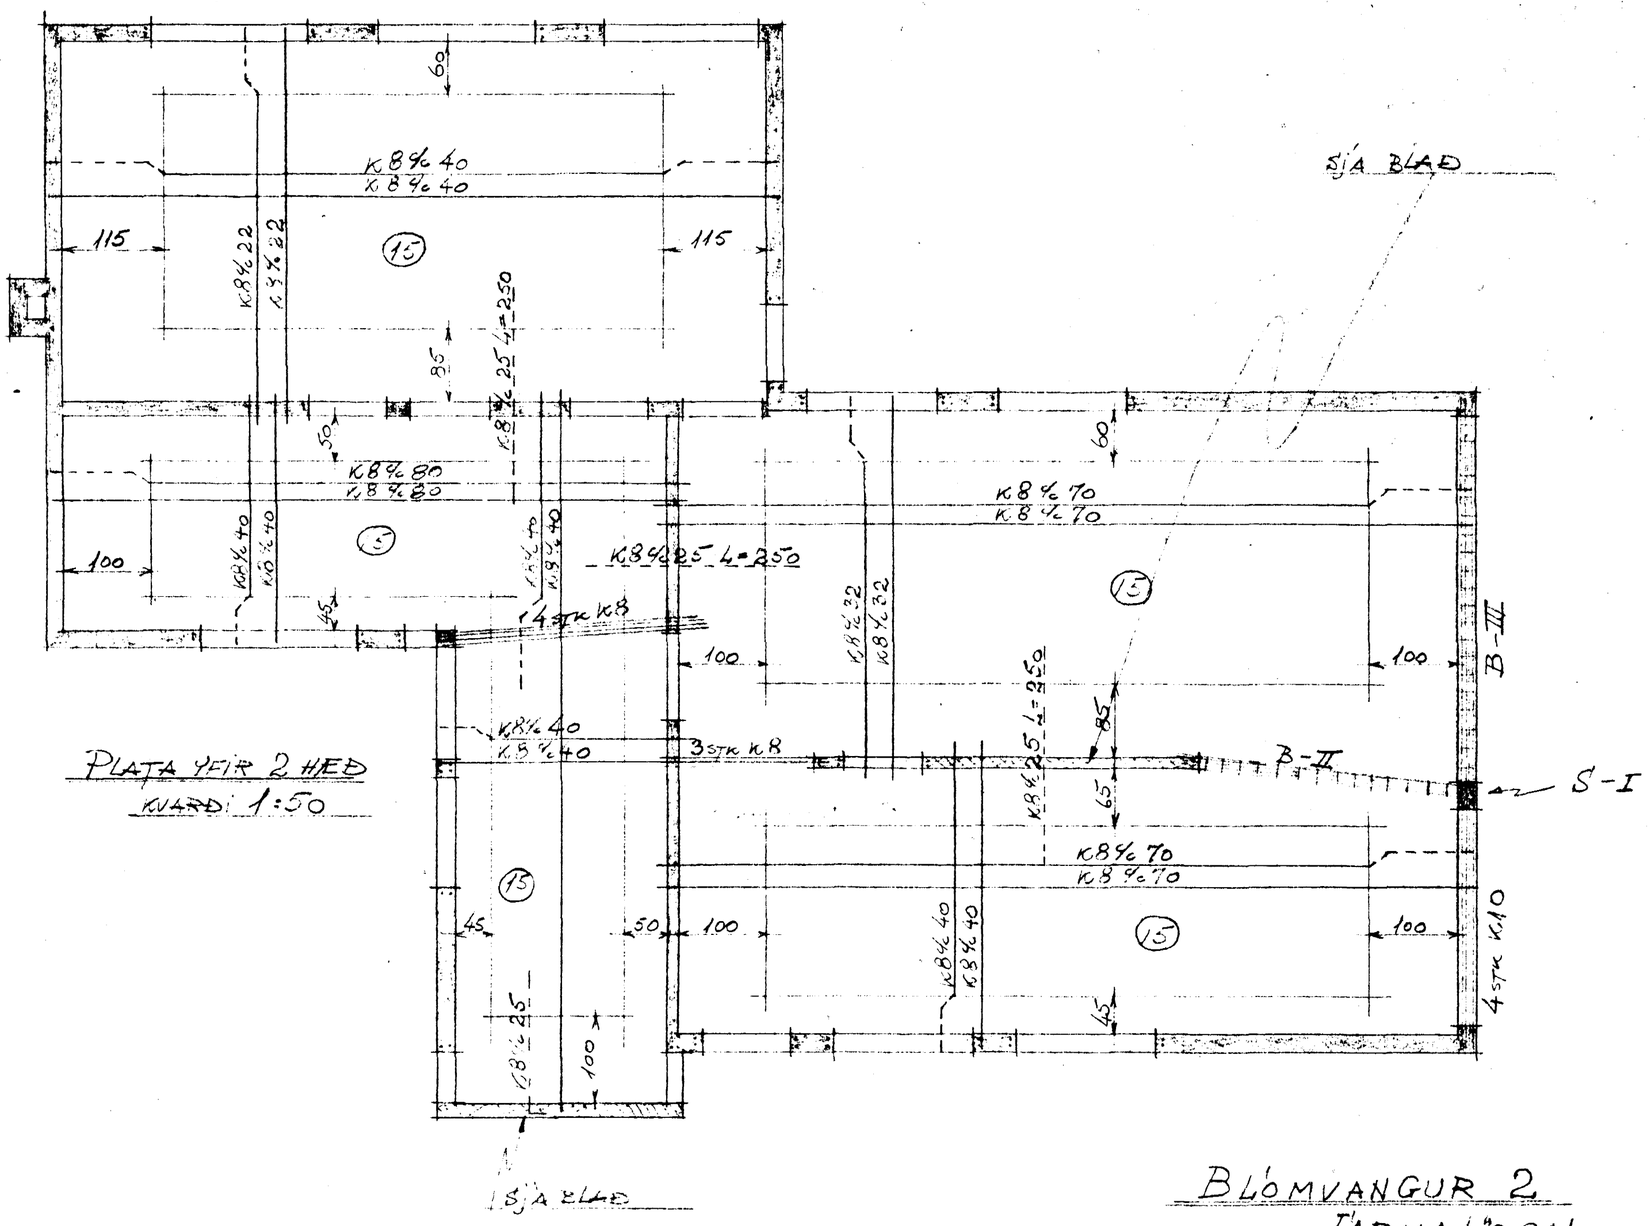

PLATA YFIR 2 HÆÐ
KVARÐI 1:50

BLÓMVANGUR 2.
JÁRNALÖGN
Hafnarfirði í janúar 1970
Þorsteinn Þorgilsson