

KB EDA $\phi 10$ 450 í ÖLL
STEYÐUSKIL L=100


2STK K10 EDA 2STK $\phi 12$

EKKI MINNA EN 75-80 CM
UNDYR HEIRBORDI JARÐAR.
NEMA KLÖPP E' OFAR.

2STK K10 EDA 2STK $\phi 12$

SNID Í INNVEGG

SNID Í ÚTVEGG

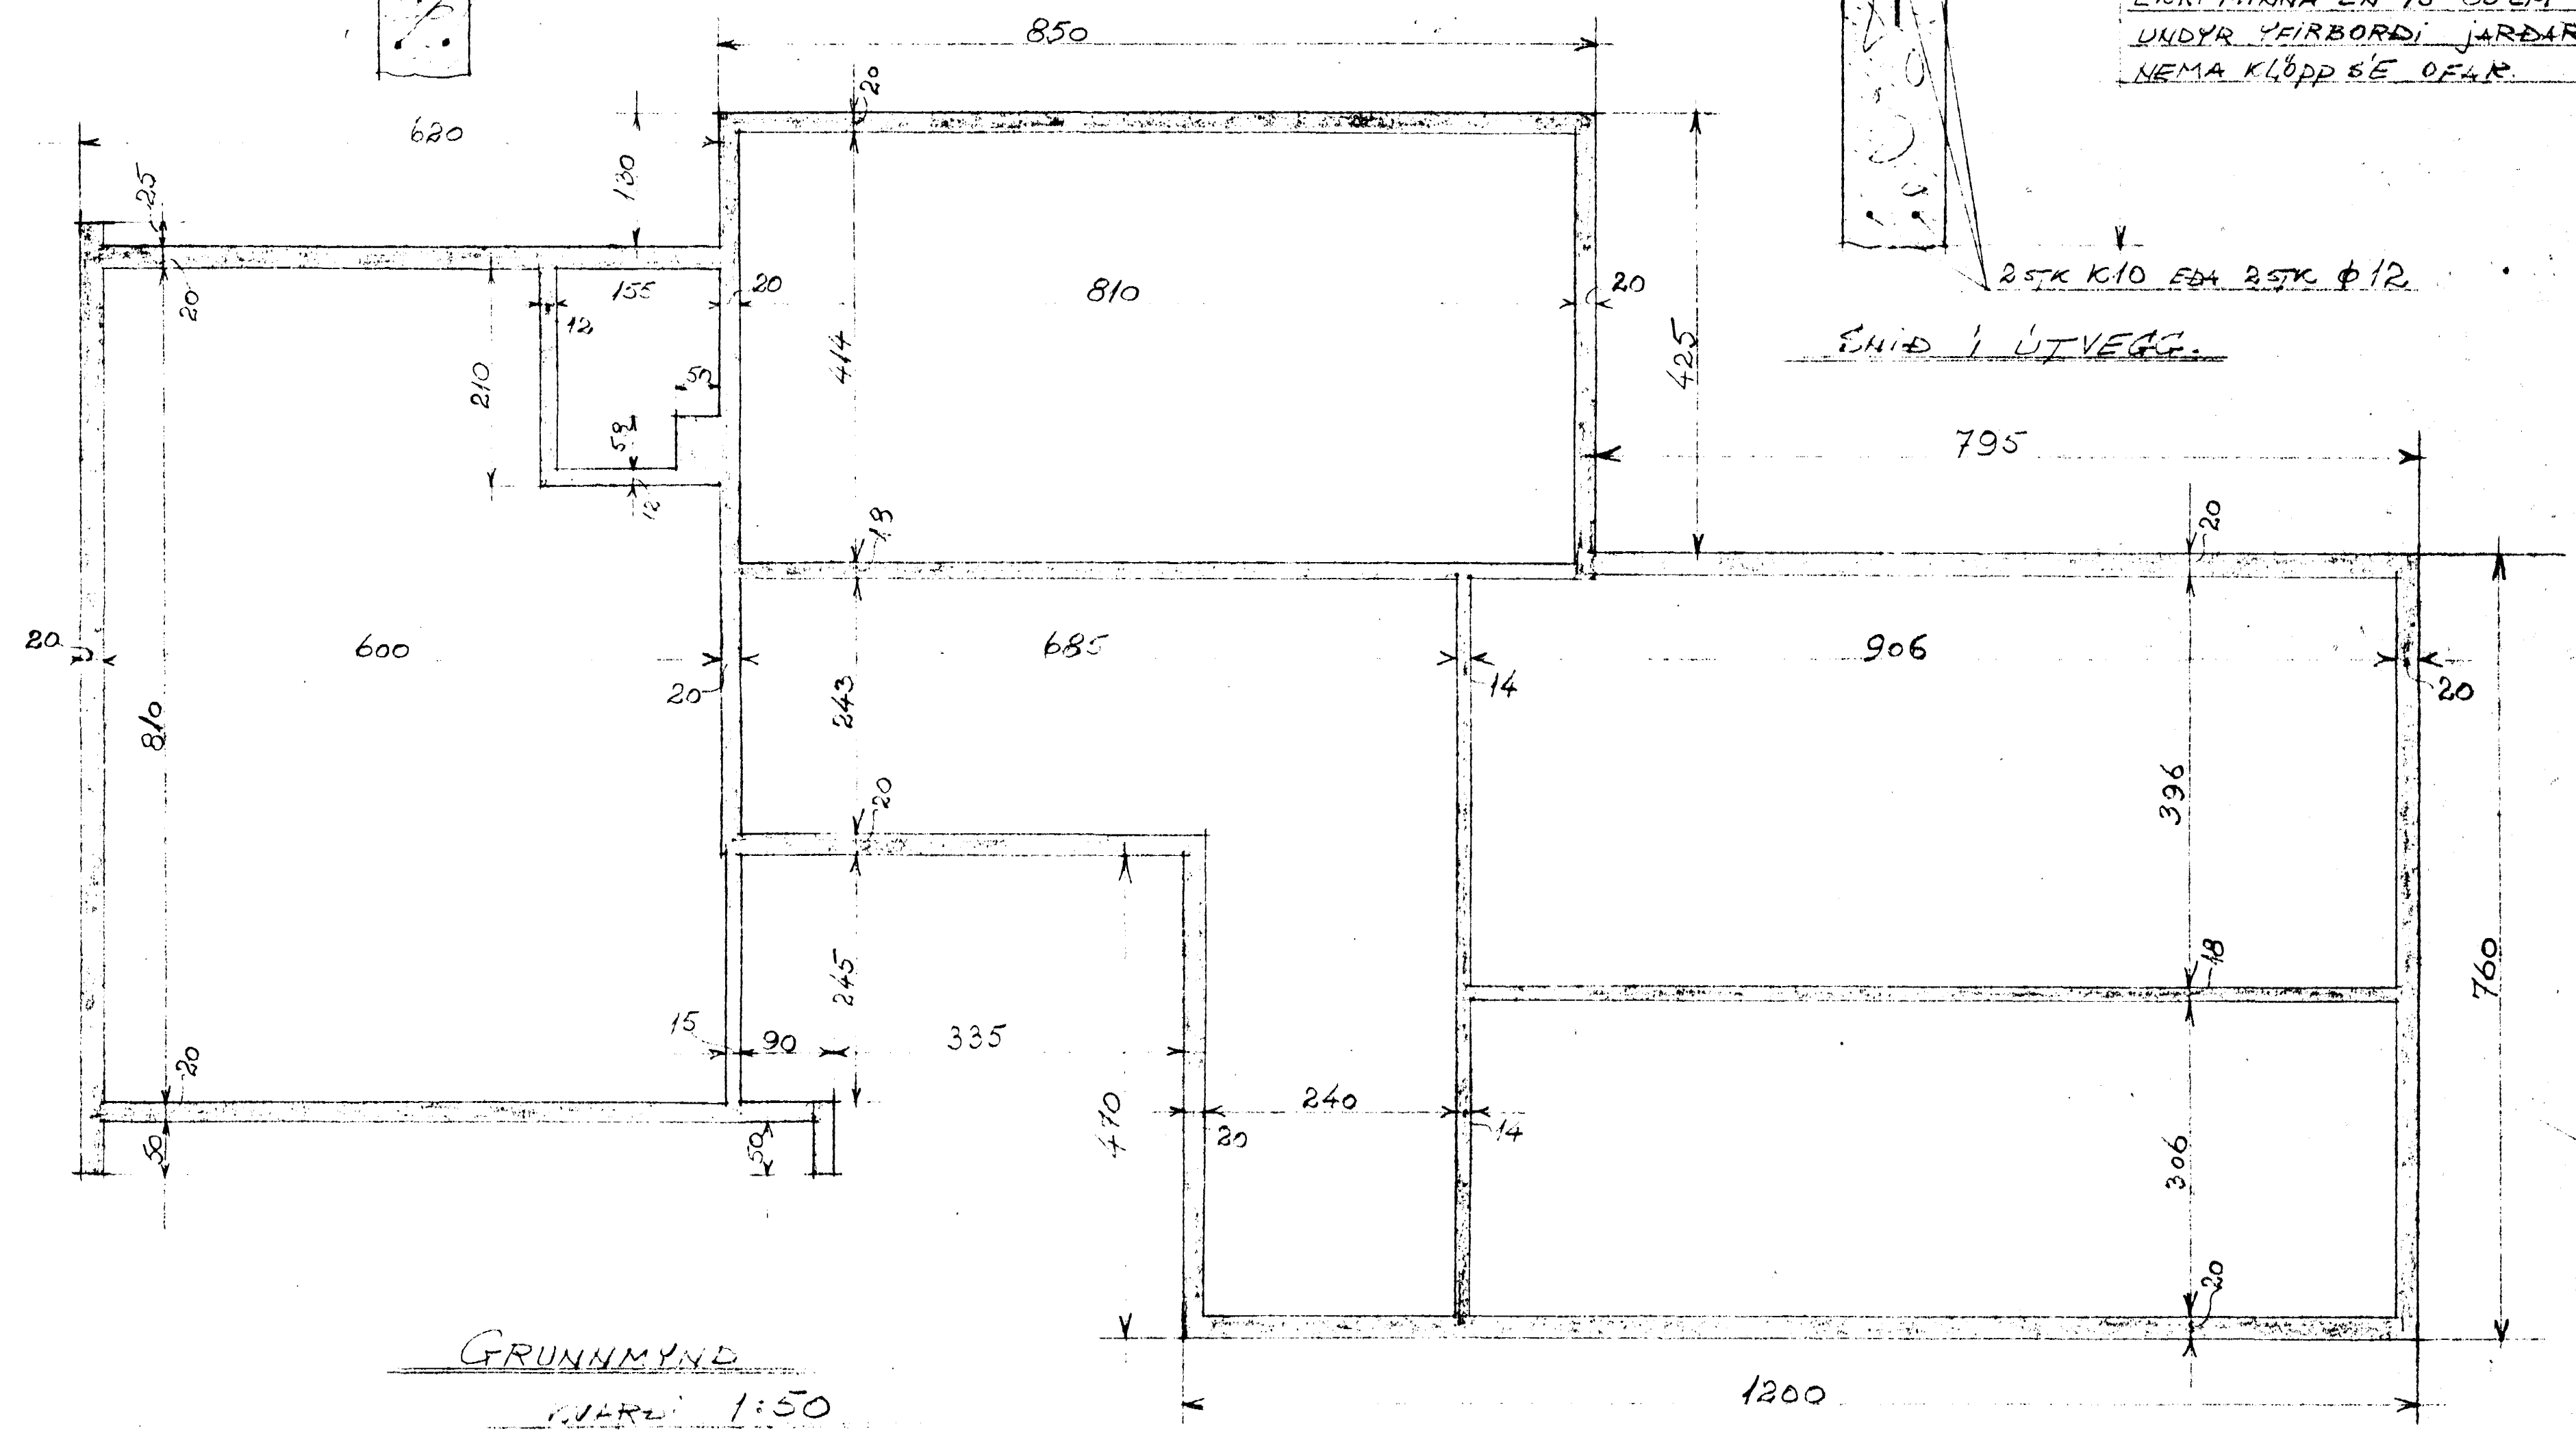

GRUNNMÝND
MÁL 1:50

BLÓMVAÐANGUR 2
UNDIRSTÖÐUR

Höfundur: *[Signature]* júní 1970
Ráðgjafi: *[Signature]* F.T.F.