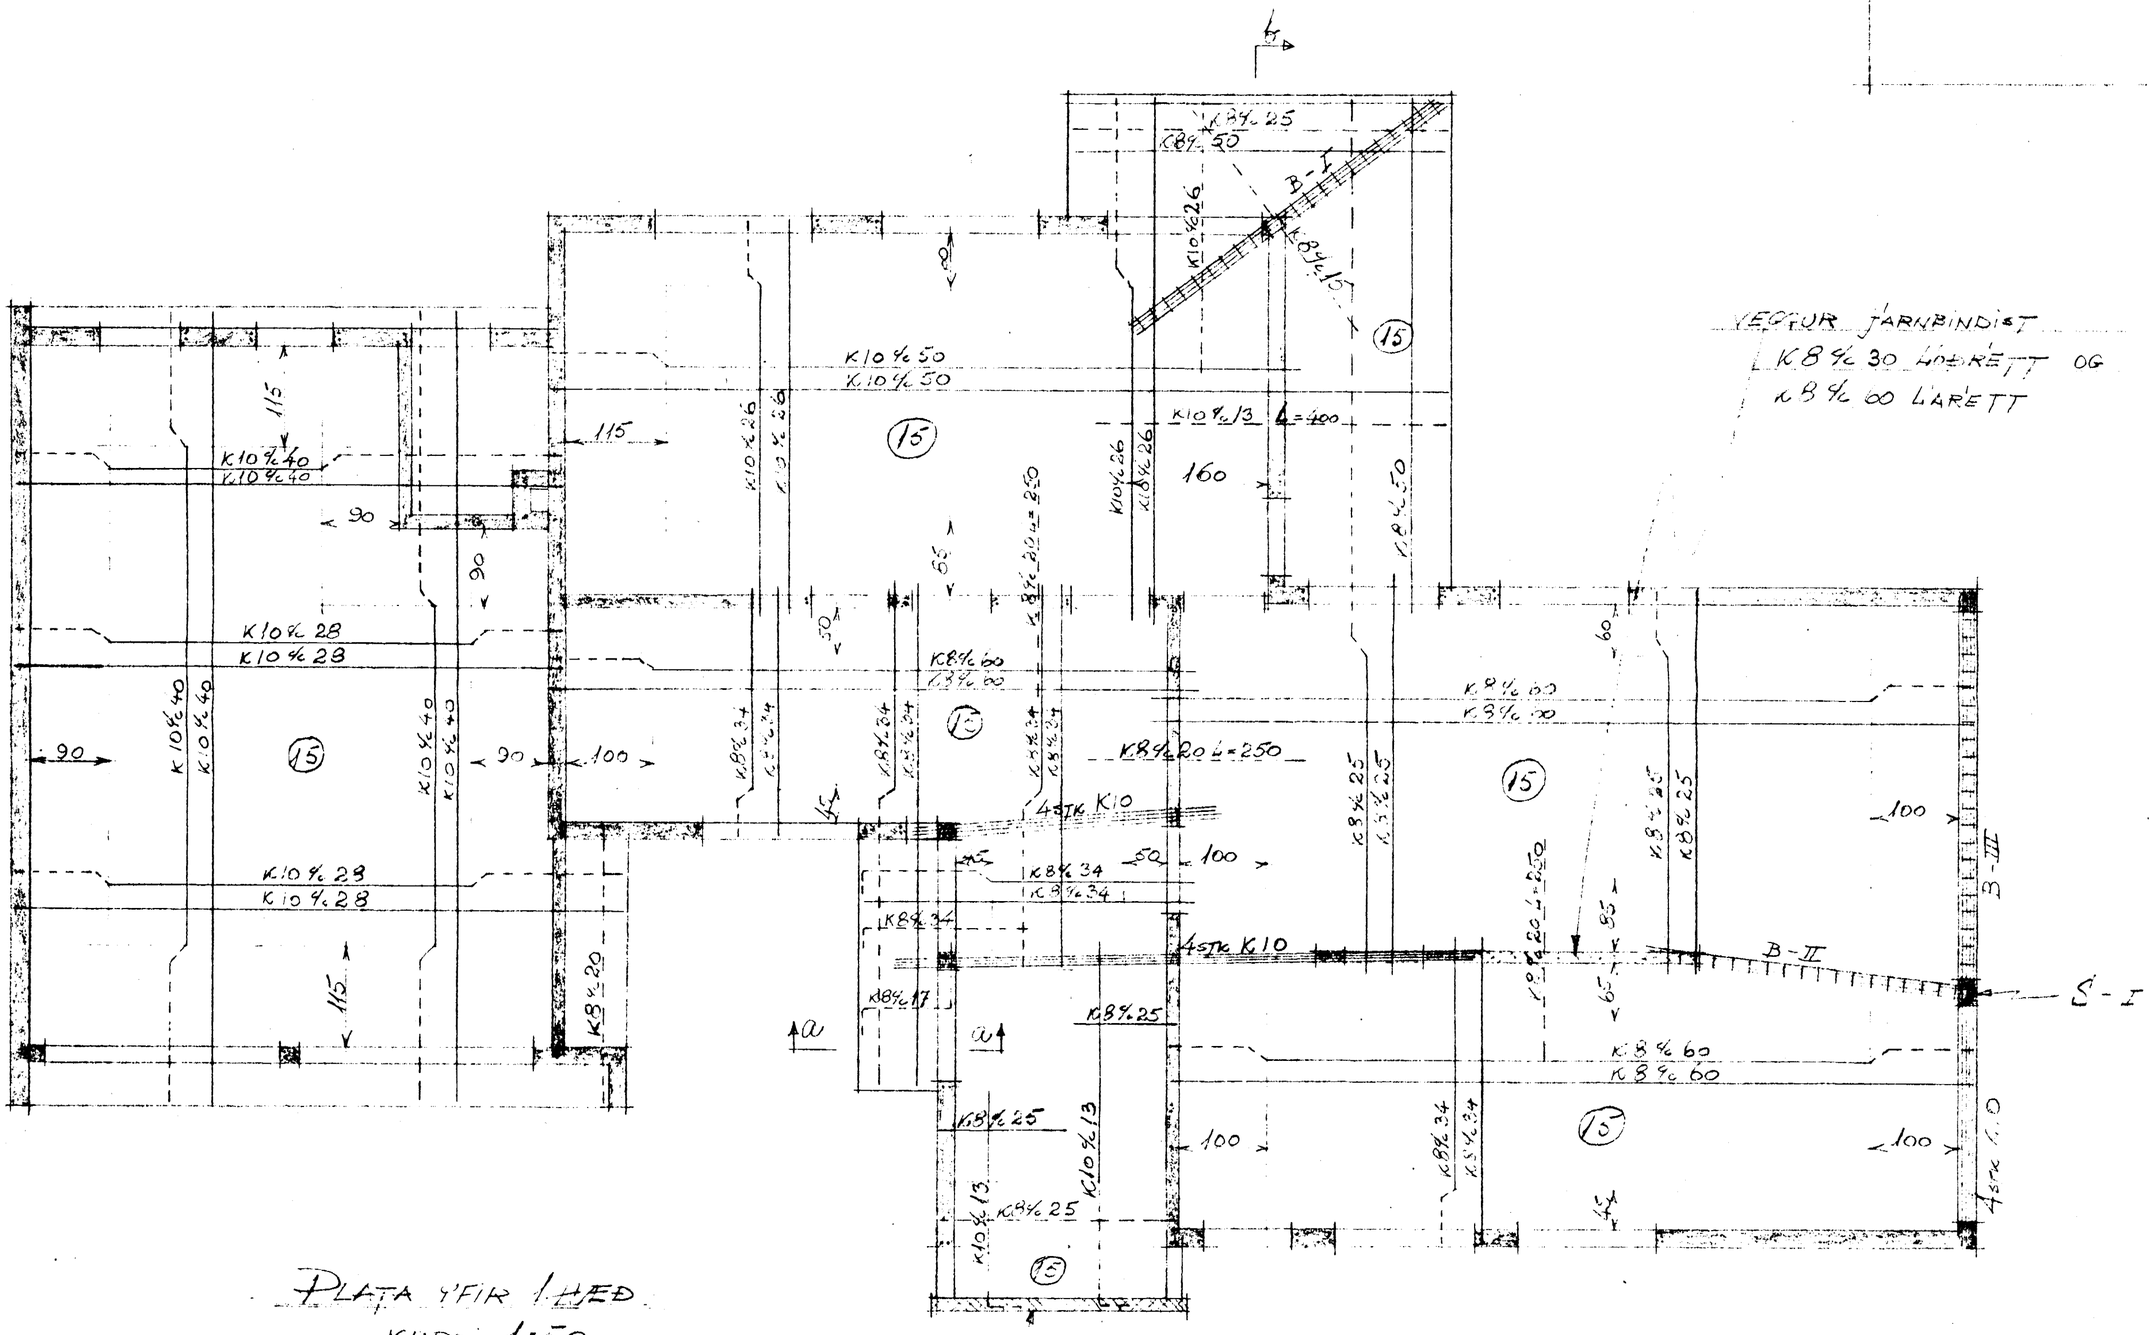

VEGGUR JÁRNBINDIST
K8% 30 LÓÐRÉTT OG
K8% 60 LÁRÉTT

PLATA YFIR 1. HÆÐ
KVARÐI 1:50

VEGGUR JÁRNBINDIST
K8% 25 LÓÐRÉTT OG
K8% 60 LÁRÉTT

BLÓMVANGUR 2
JÁRNALÖGN
Hafnarfirði í janúar 1970
Þorbjörn Sigurðsson