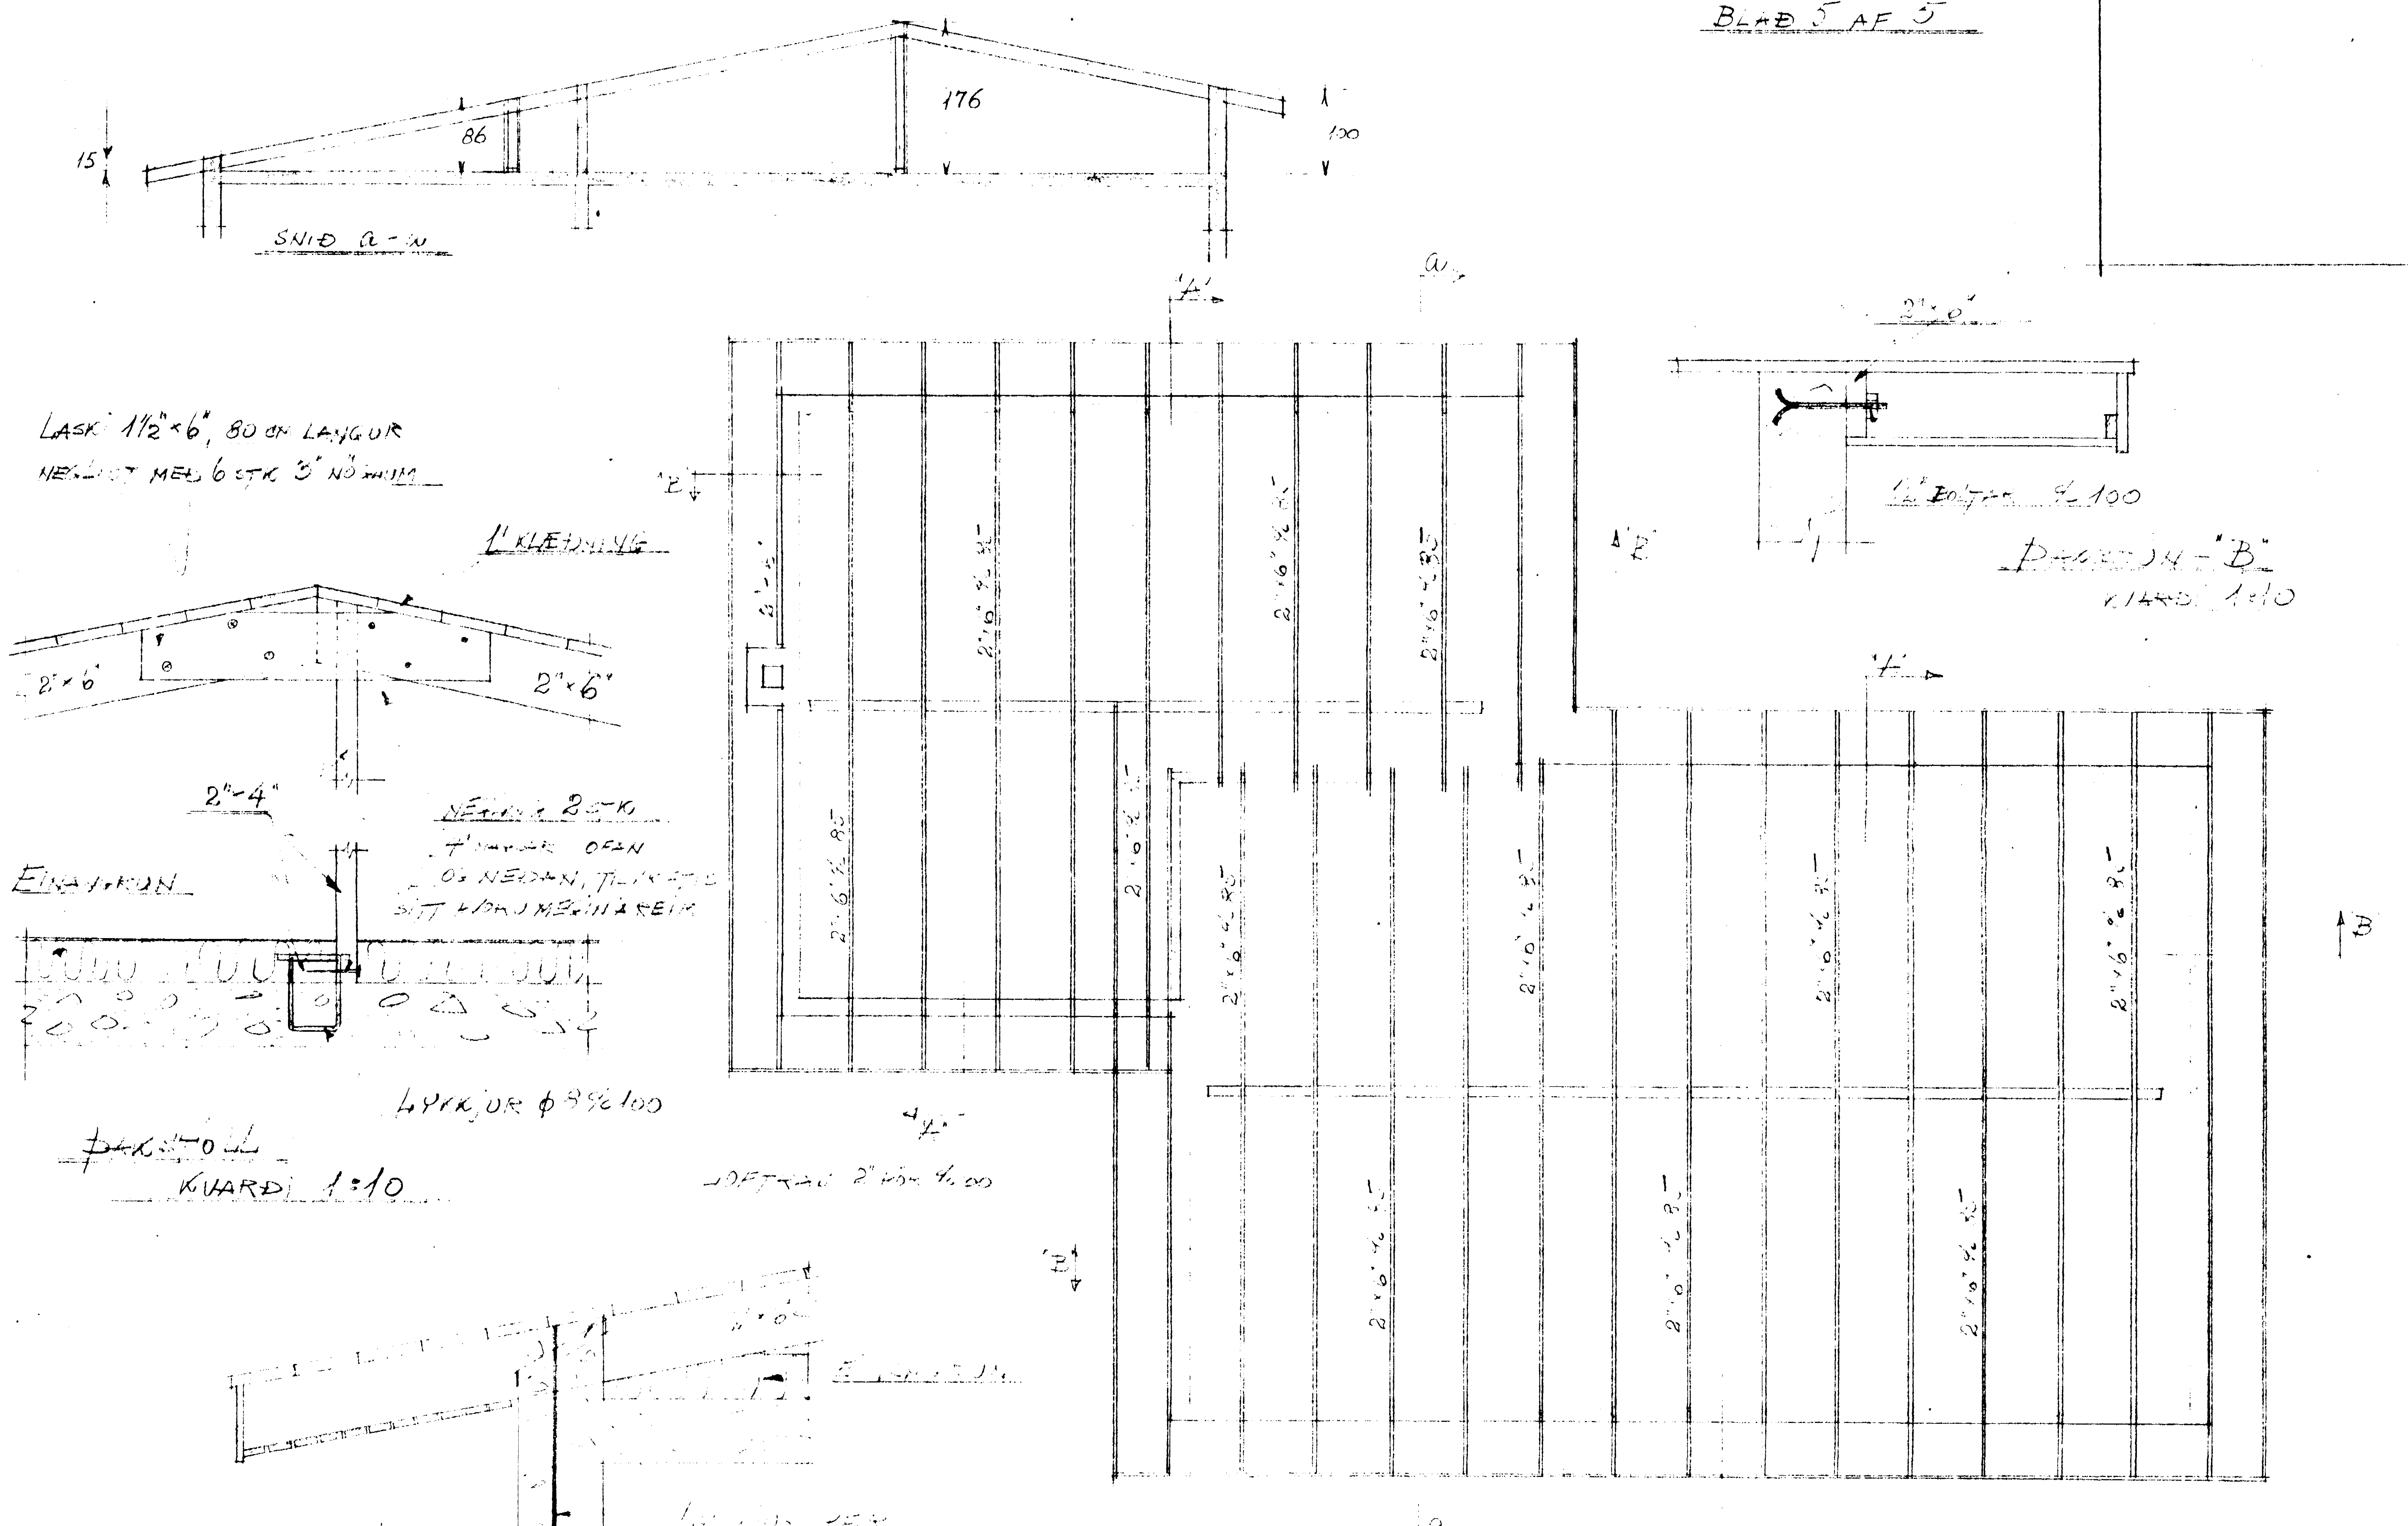

BLÓMVANGUR 2
ÞAK
Hafnarfirði ... februar 1970