Í útihorni A lögð aukajárn 4k10 L=150 í kross í báðar brúnir plötu. A hæðastikum eru lögð í ytri brún útveggja lóðr. tengijárn k8 c/c 30 eða ϕ10 c/c 30 L=110. Jáminn gangi 50 cm upp í vegg yfir.

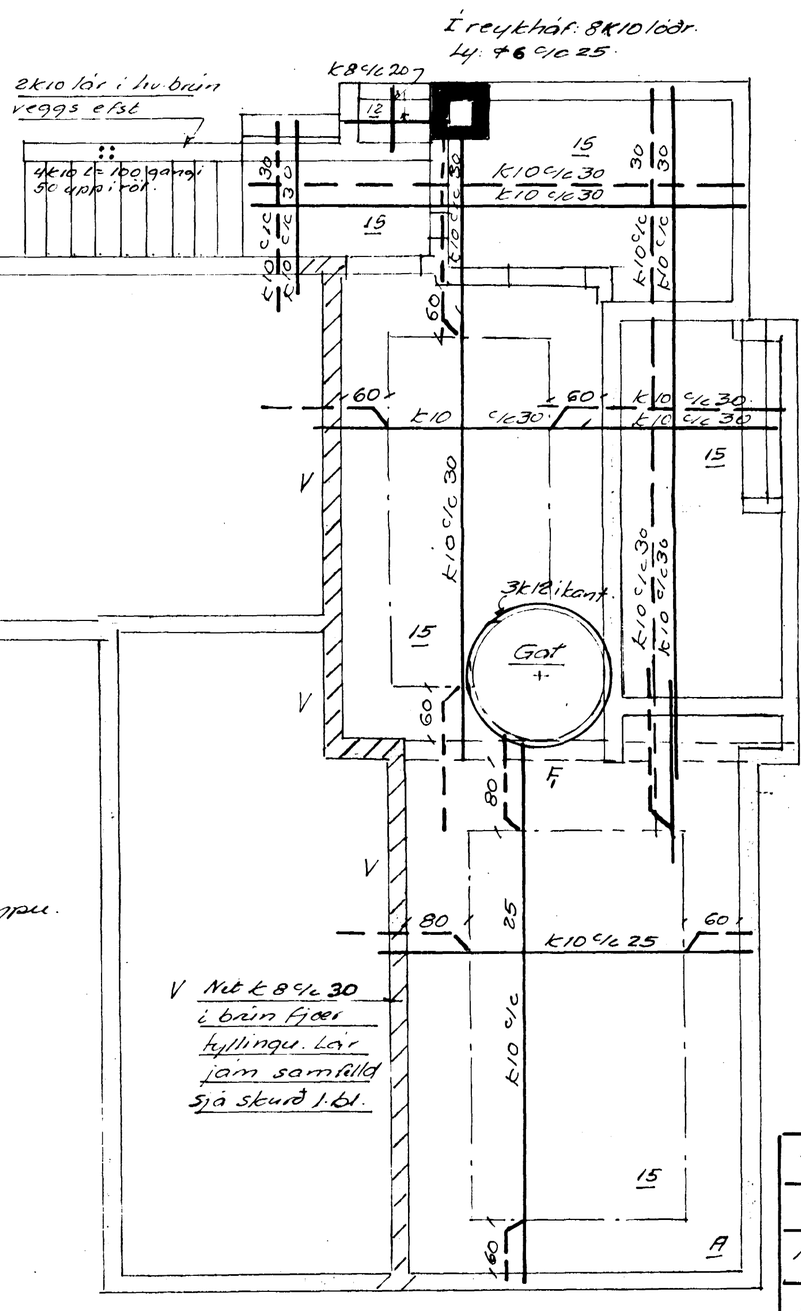

Skýringar.

Steypugæði k200 í plötum (loftum) með 300kg cem. pr. m³ steypu. en k150 í veggjum með 250kg cem. pr. m³ steypu.

Loftblendi 3½ - 5% loft.

Jám kambstál k40 táknað með k, σ_f = 2000 kg/cm².

Stál St.37, slétt táknað með ϕ, σ_f = 1300 kg/cm².

——— jám í neðri brún plötu — — — jám í efri brún plötu.

—·— hér er annaðhvert jám beygt upp.

k10 c/c 30 þýðir 10 mm kambstál lagt með 30 cm bili frá miðju á mitt jám o. s. frv.

Umhverfis glugga og dyraop leggjast 2k10, nema yfir opin 3k10 Jáminn skulu ná minnst 50 út fyrir opin.

Snið í F 1:20

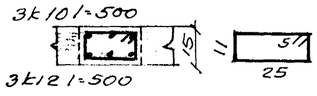

Lyk: ϕ6 c/c 15
L=82 - 27 stk.

HAFNARFJARÐARBÆR
8. maí 1971
BYGGINGAFULLTRÚINN

Benedikt B. Sigurðsson verkfr.		
Blómvangur nr. 3 - Hf.		
M.	1:50	Jámbent steypa. Loft yfir kjallara.
D.	nóv 70	
Nr	2. bl	Bm. B. Sigurðsson