
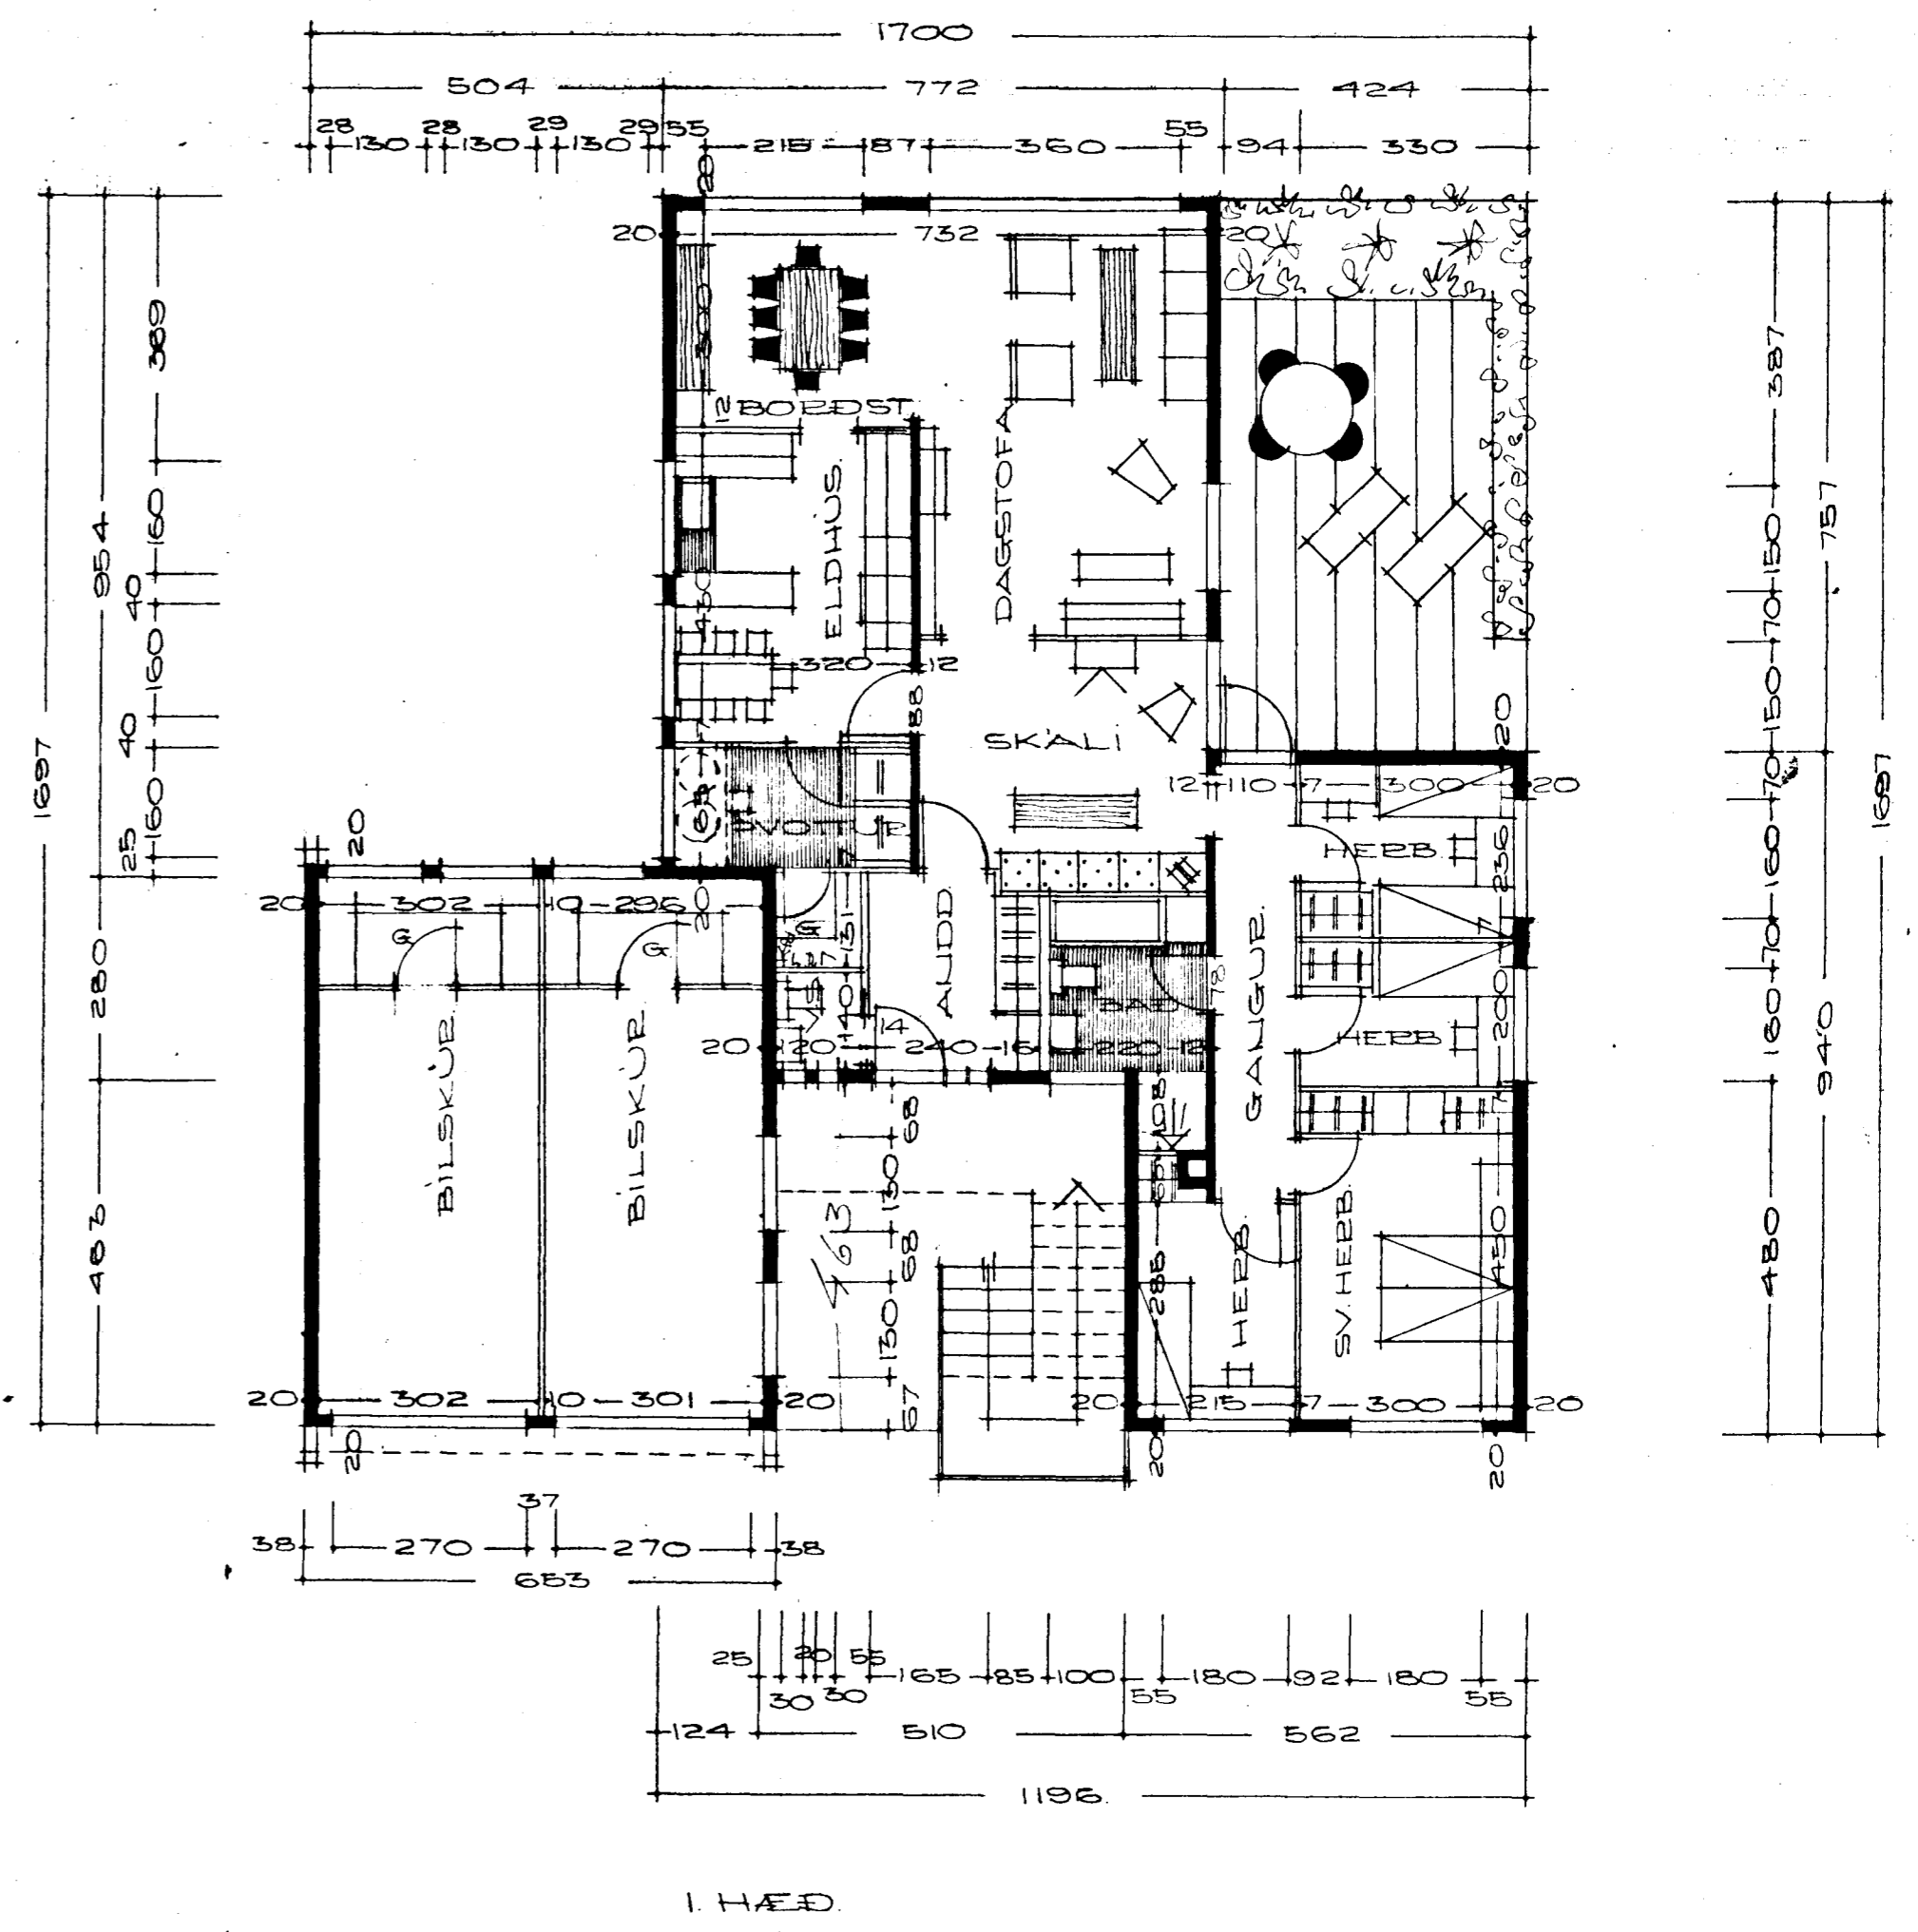


Samþykkt á fundi bygginga-  
nefndar þ. 6/8 1969  
BYGGINGAFULLTRÚINN  
Í HAFNARFIRÐI  
*[Signature]*

Stáset. sörpgeymsku vestri  
breytt.

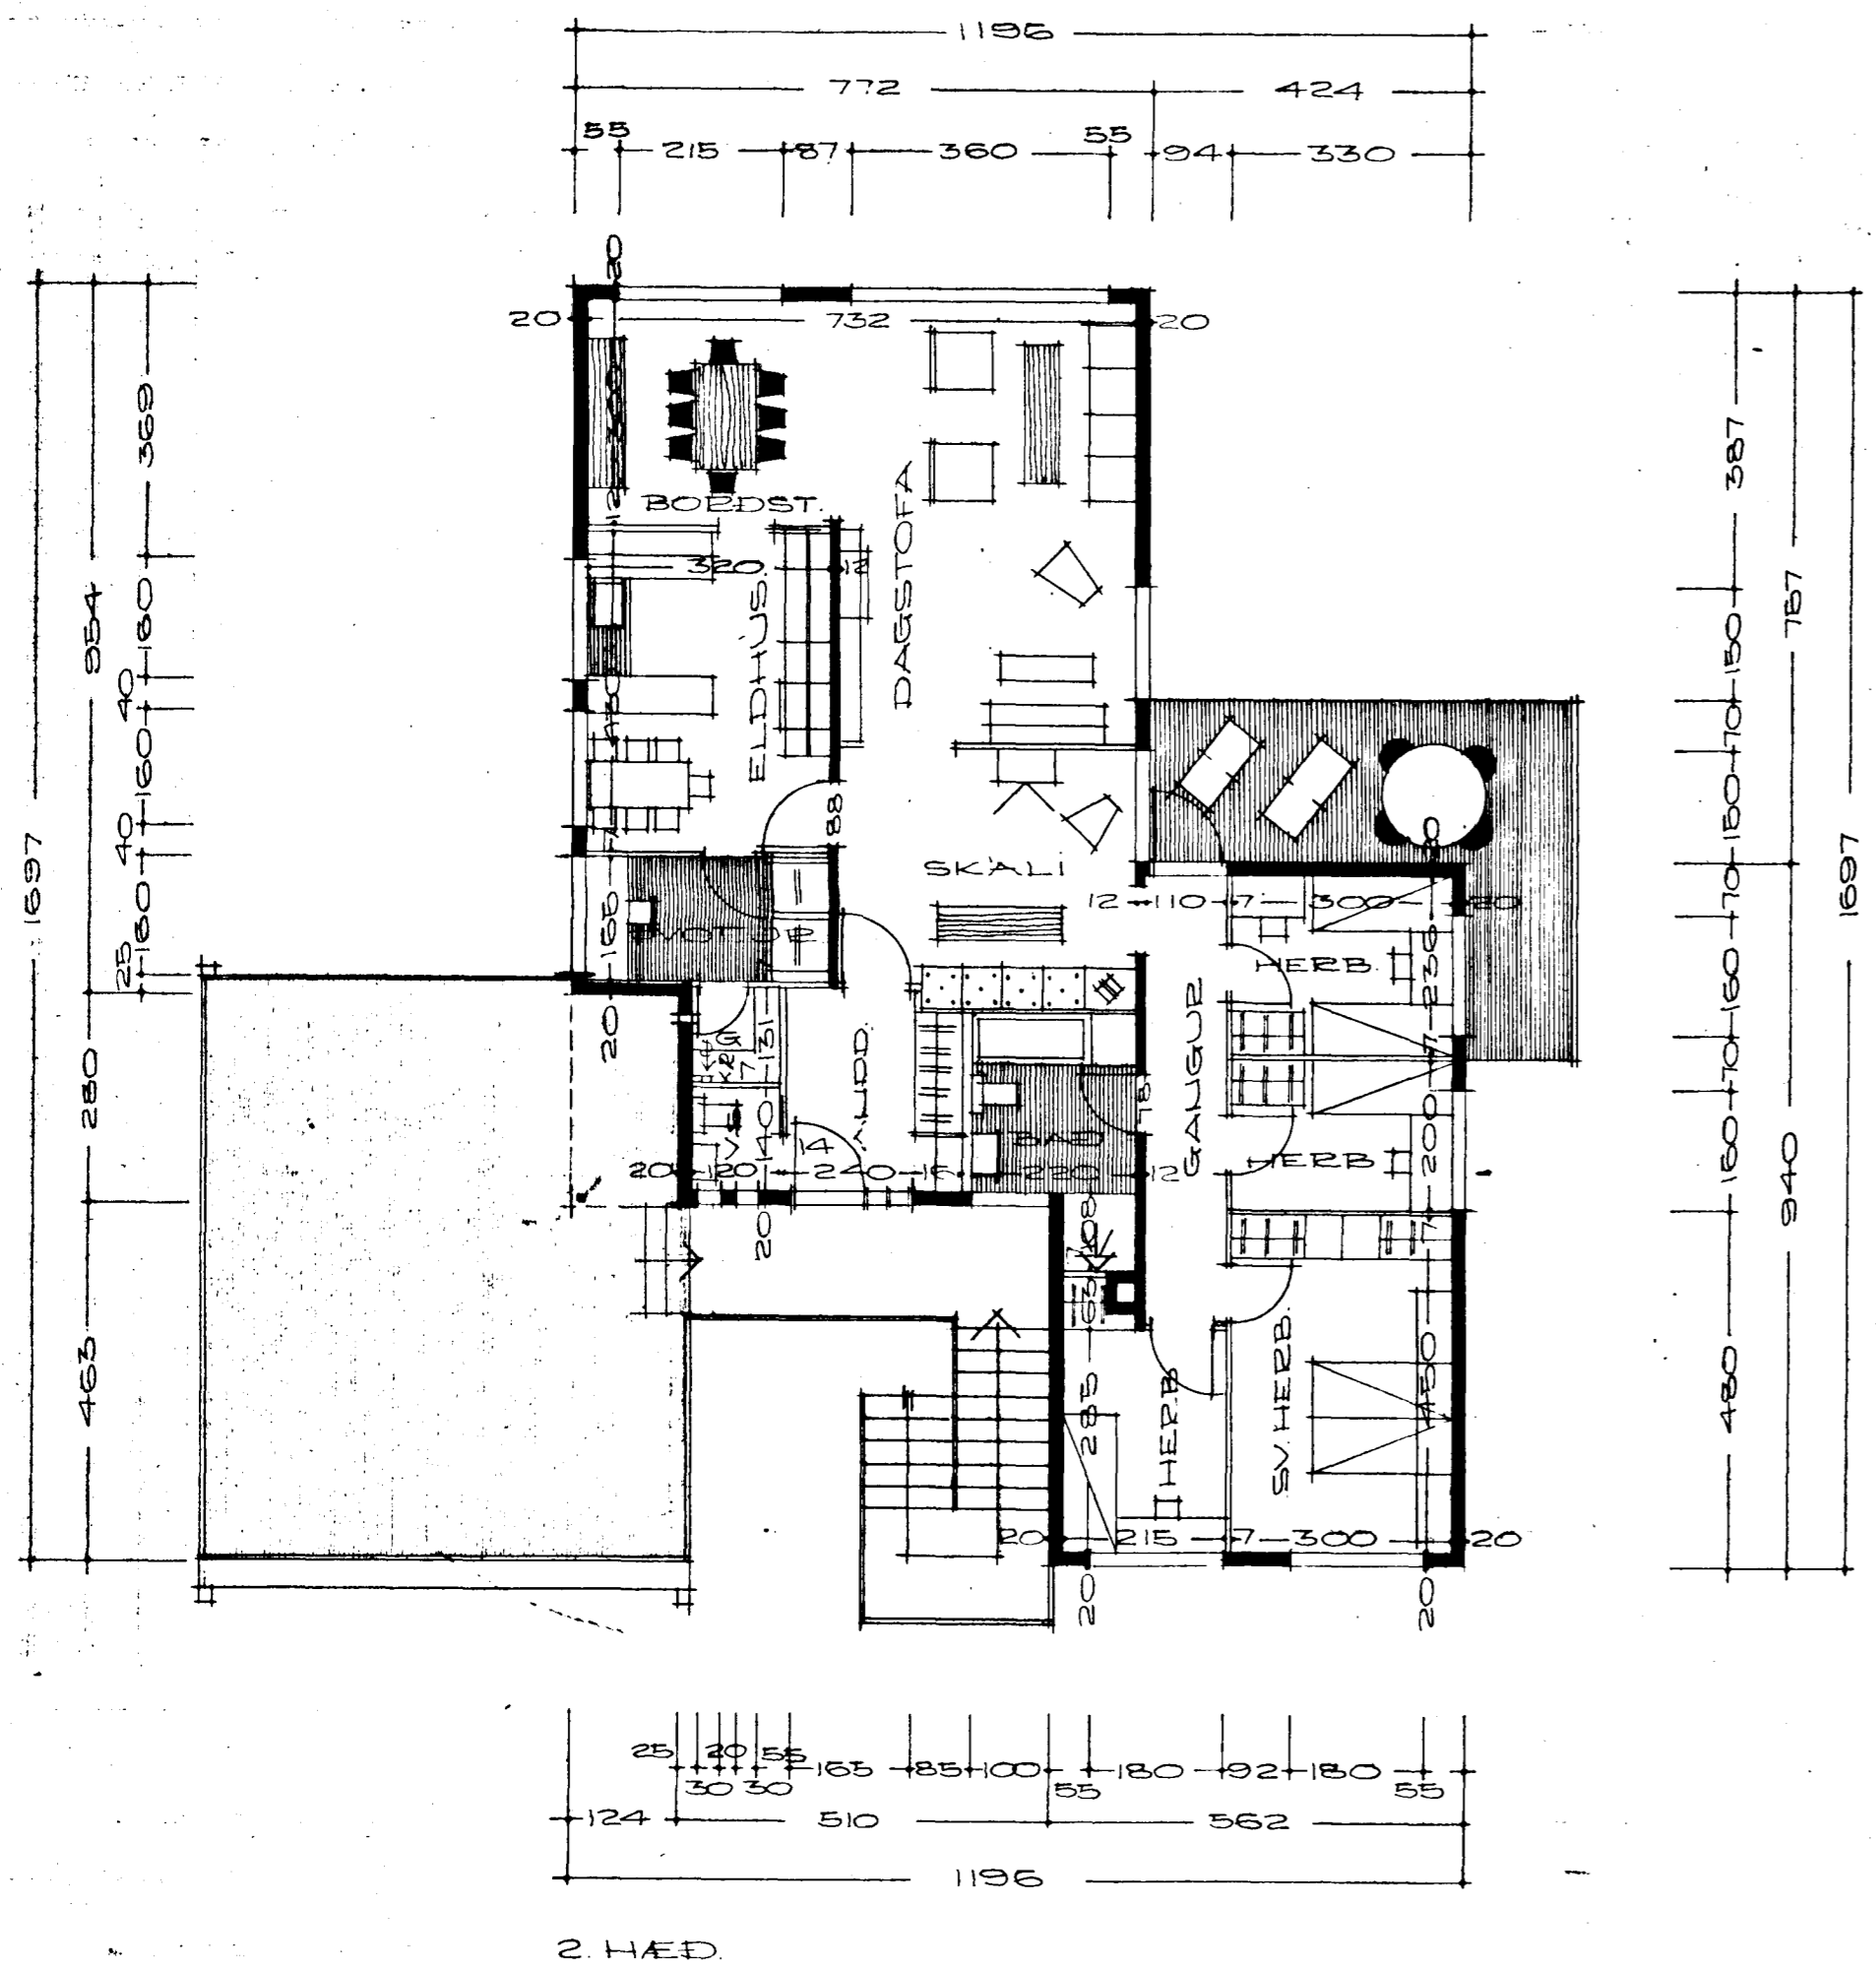

REYKJAVÍK 1 JÚLÍ 1969.

*Þyrtan Sveinsson*