





Samþykkt á fundi bygginga-
nefndar þ. 6/8 1969

BYGGINGAFULLTRÚINN
I HAFNARFIRÐI


[Signature]

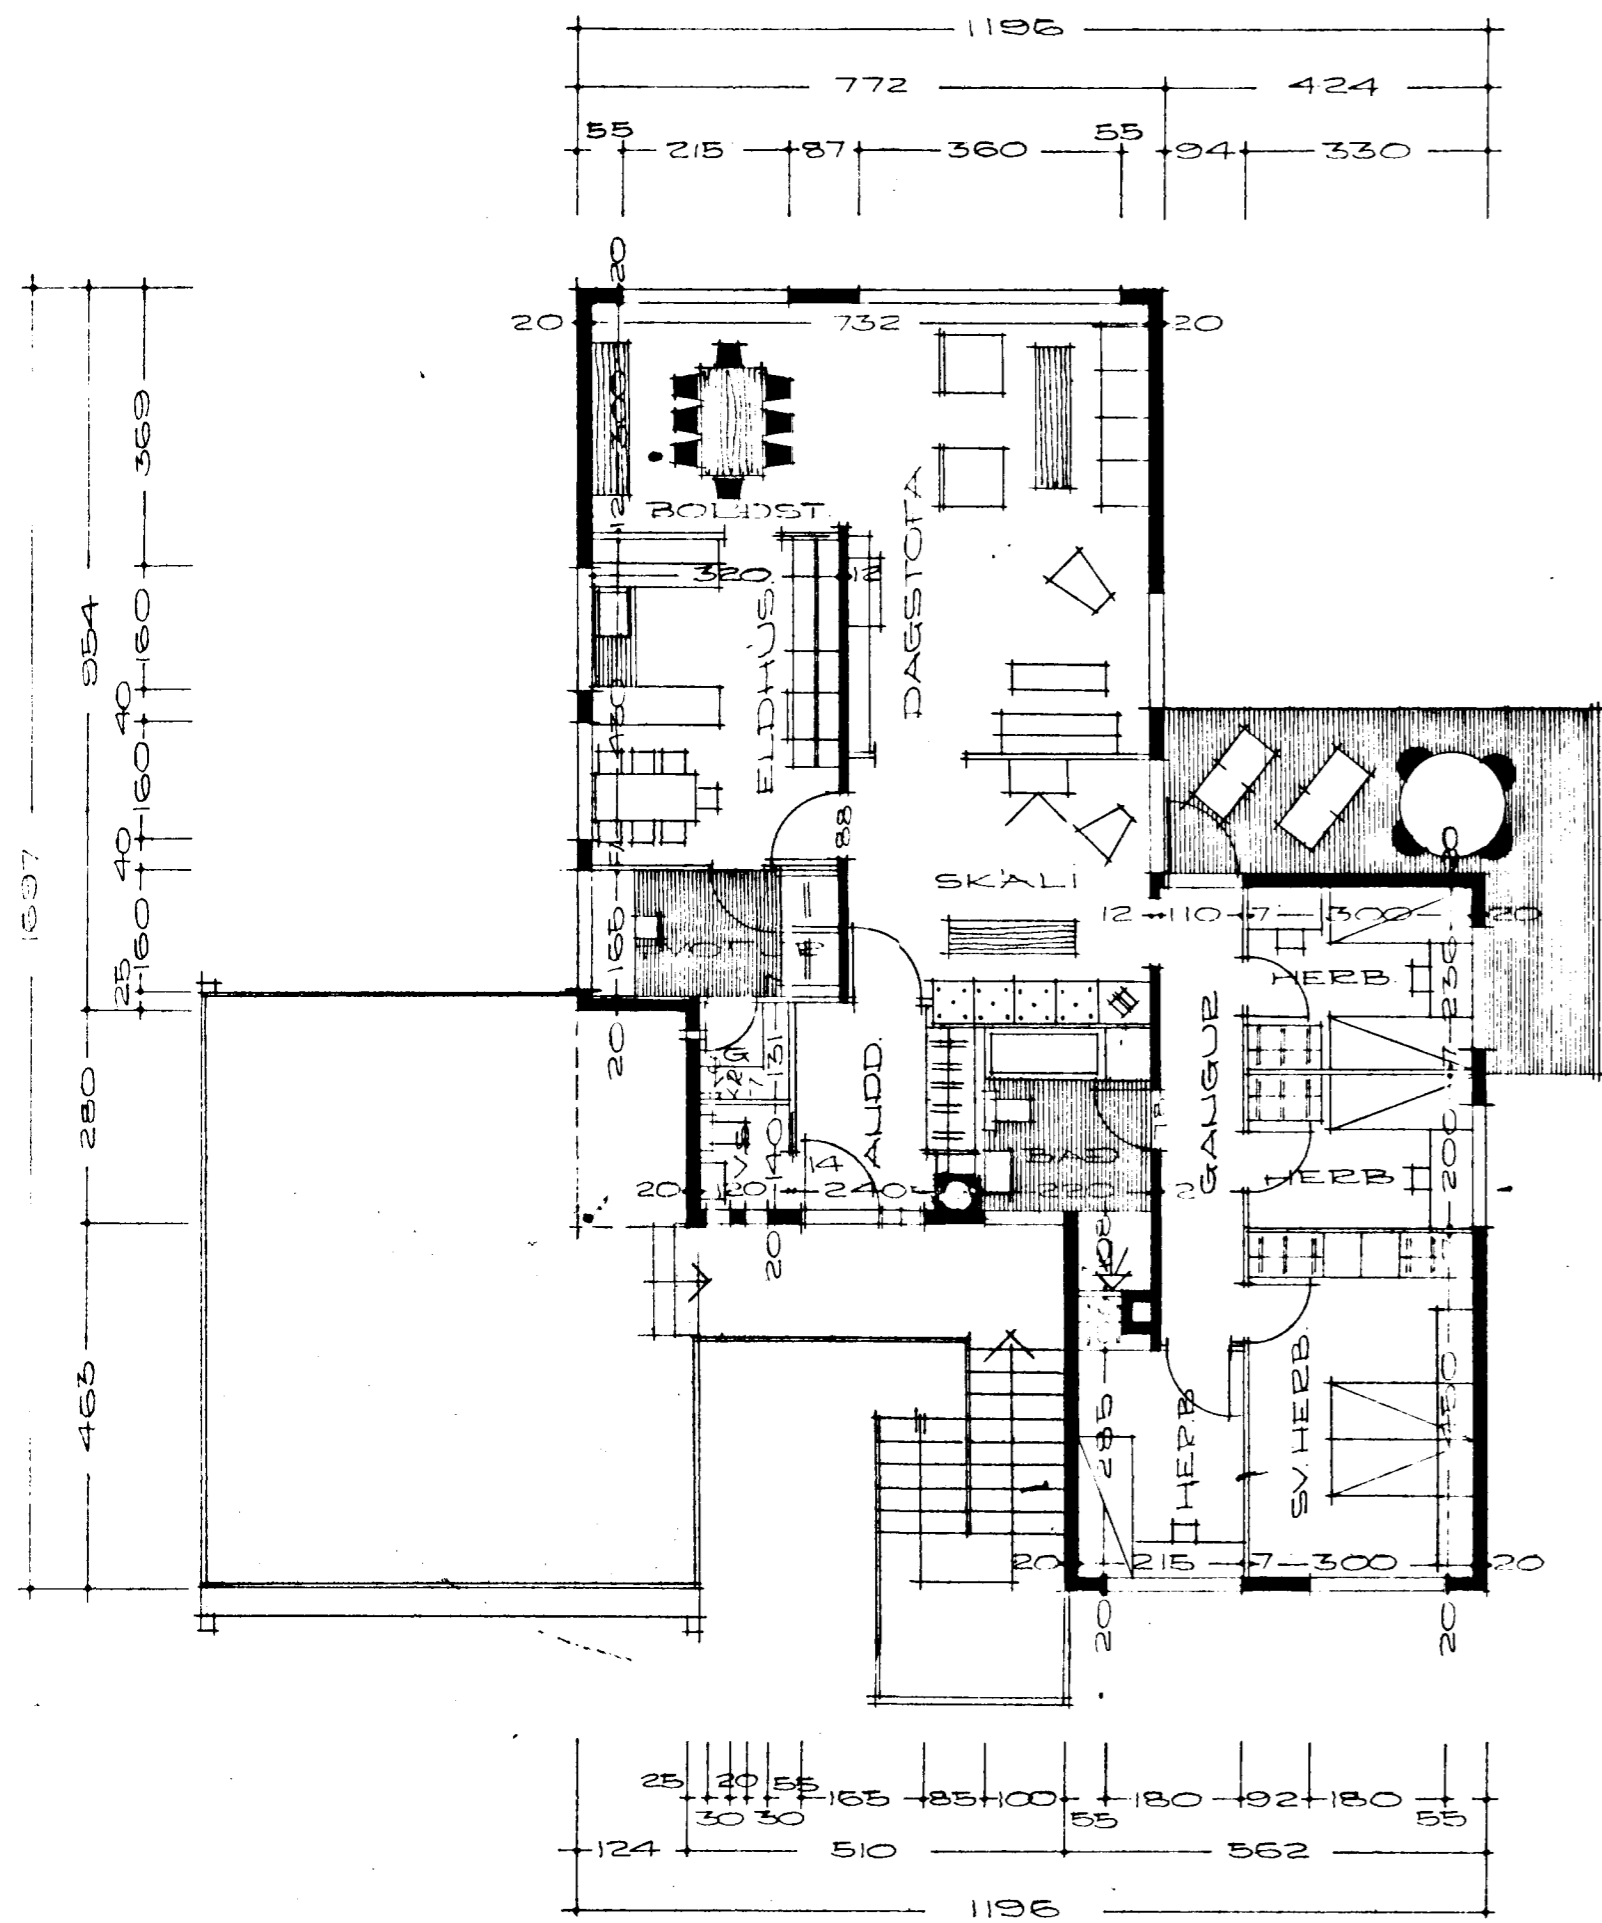

2 HÆÐ.

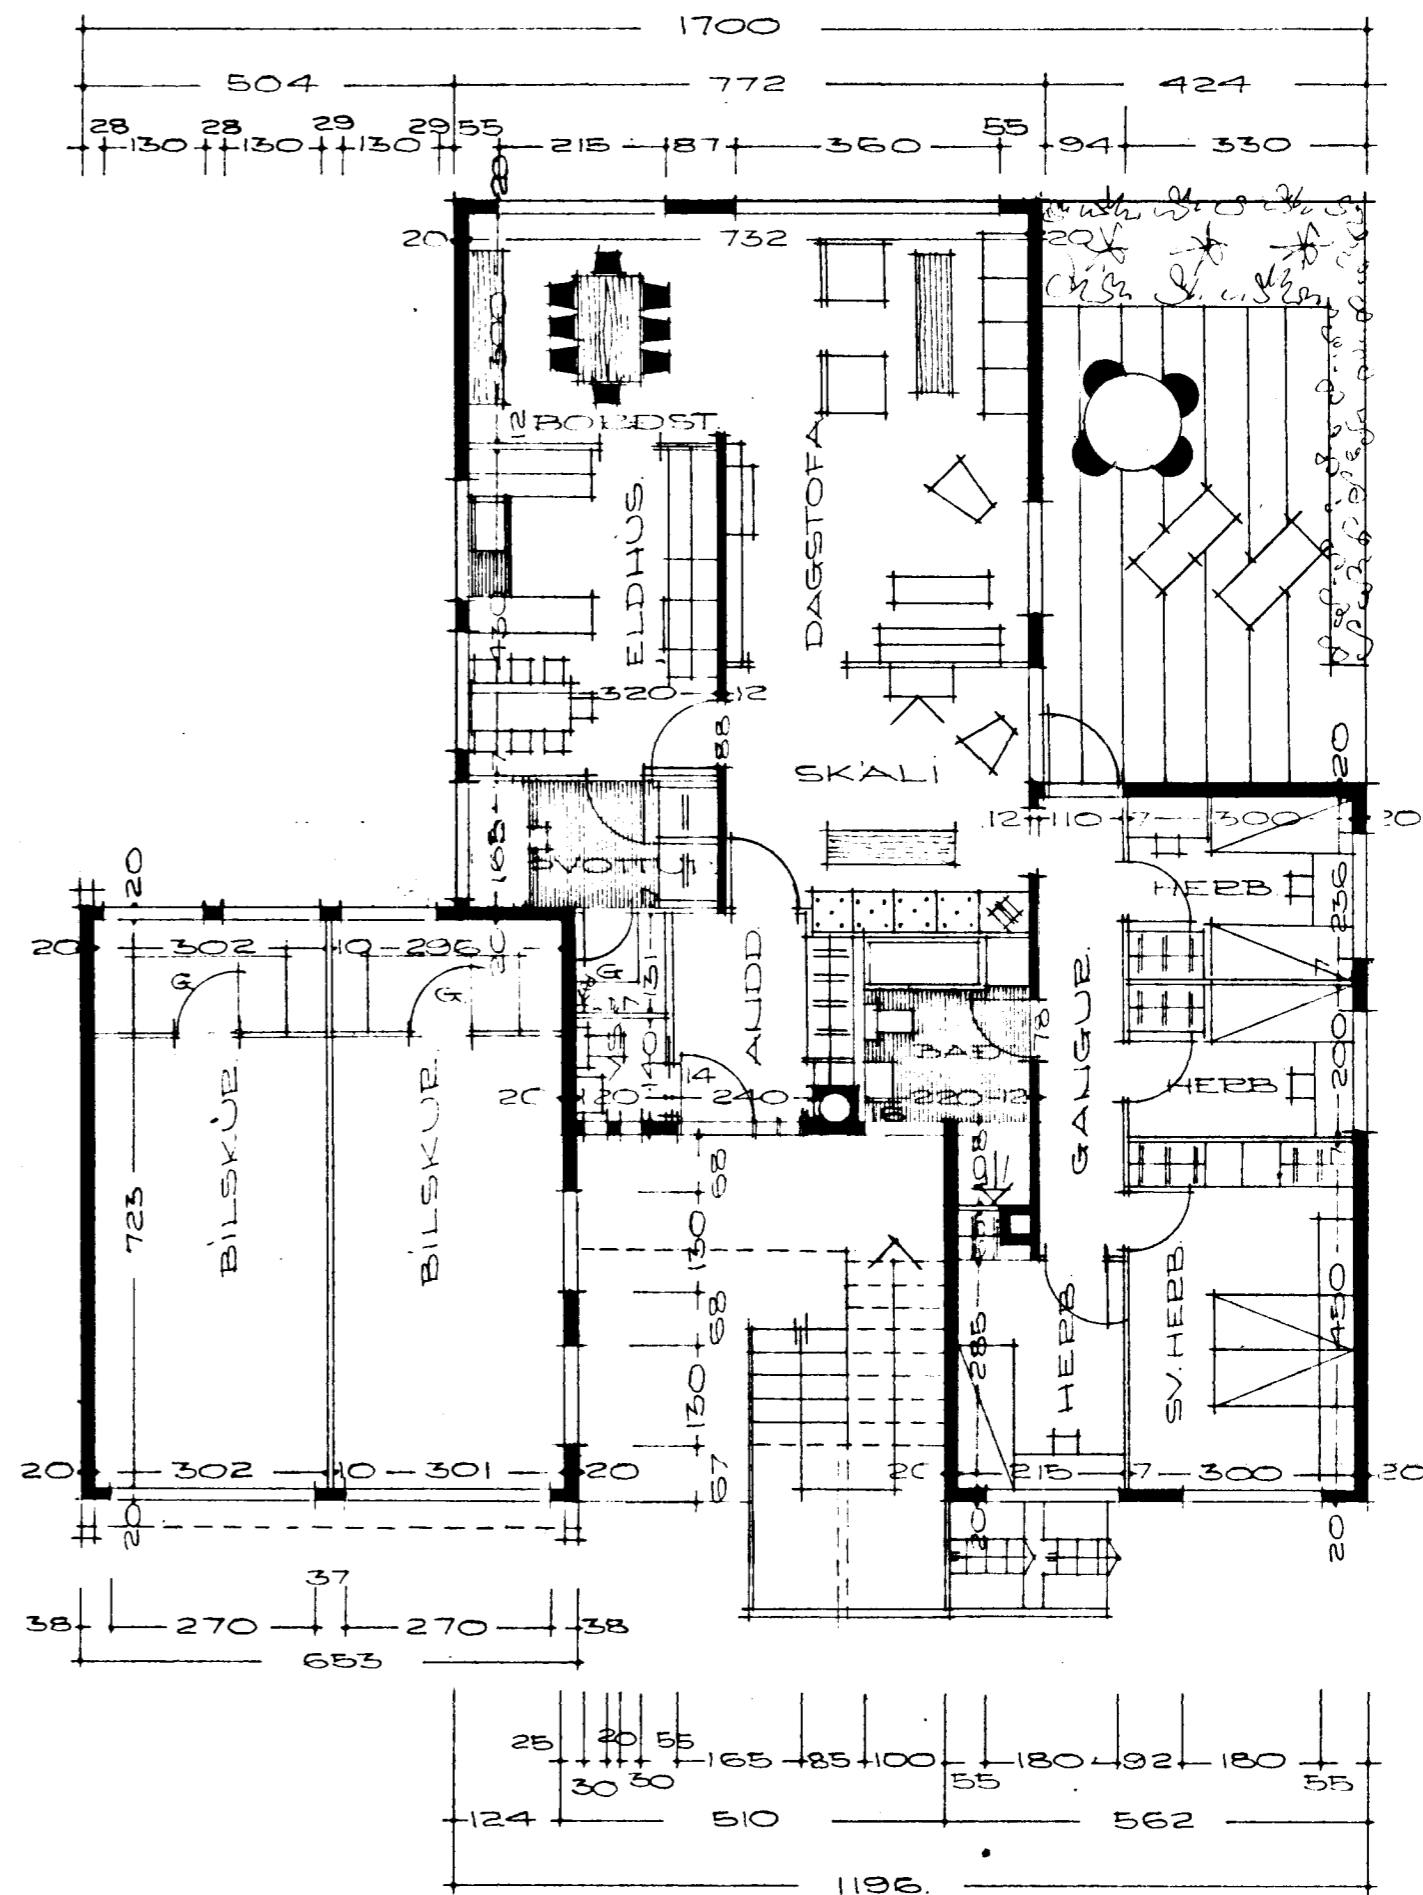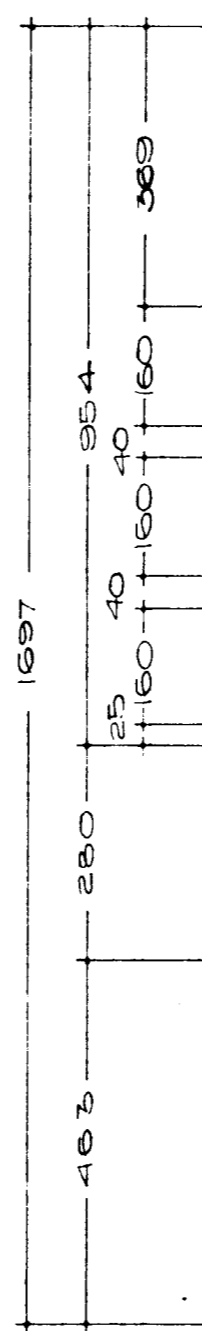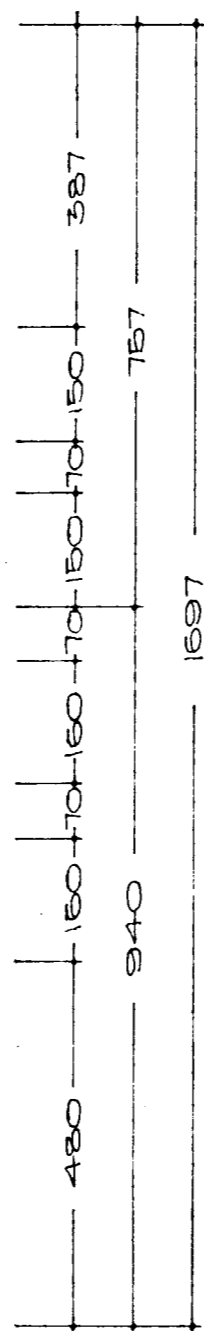

1. HÆÐ

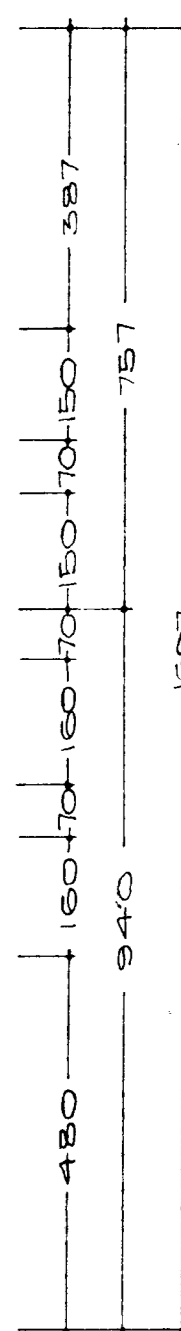

REYKJAVÍK 1 JÚLÍ 1969.

[Signature]