
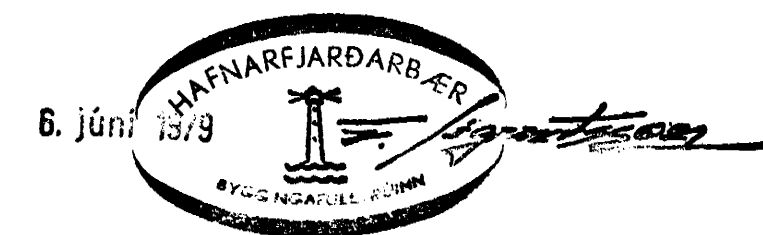


ÖFNAR STAÖFNAR AÐ VÍÐURKENDRI GEFÐ, DELTA $t=40^{\circ}$

STAÖFNING	ÖFN.NR.	MESTA HÆÐ	MESTA LENGÐ	HITAF.KVAI/H
ANDURFI	1	70	100	577
RAD	2	60	72	220
HEP.	3	65	152	558
HEP.	4	65	152	1075
RÍLI	5	70	360	1220
GENGJA	6	65	200	431
EIDHÖS	7	60	160	1088
ÞVOTTUR	8	65	130	461
DAÐURJA	9	40	170	920
"	10	40	350	1980
HJÓN	11	40	210	983

SKYRINGAR:
 NÍÐSTÖÐVARPÍPUR SKULU VEPA KOPARÍPUR. GATA SKAL ÞESS
 AÐ EBLILEG ÞENNSLA HINDRIST EKKI Á LÖGNUM.
 ALLIR ÖFNAR ÞENNGJAST MEÐ STILLITÉ, ÞENNING $\emptyset 10$.
 Á ALLA ÖFNA KOMI LOFTSKRÖFA OG SÁLFLV.LOKI (DALPOSS)
 ER SKÖFNAST AF VATTNSHITAS TÍGI MEKTUR -R
 " " HERBEÞGISHITA " -T
 ATHUGA SKAL STAÖDIR ÖFNA Á BYGGINGARSTAD
 AÐUR EN ÞENNTUN ER STAÐPES.

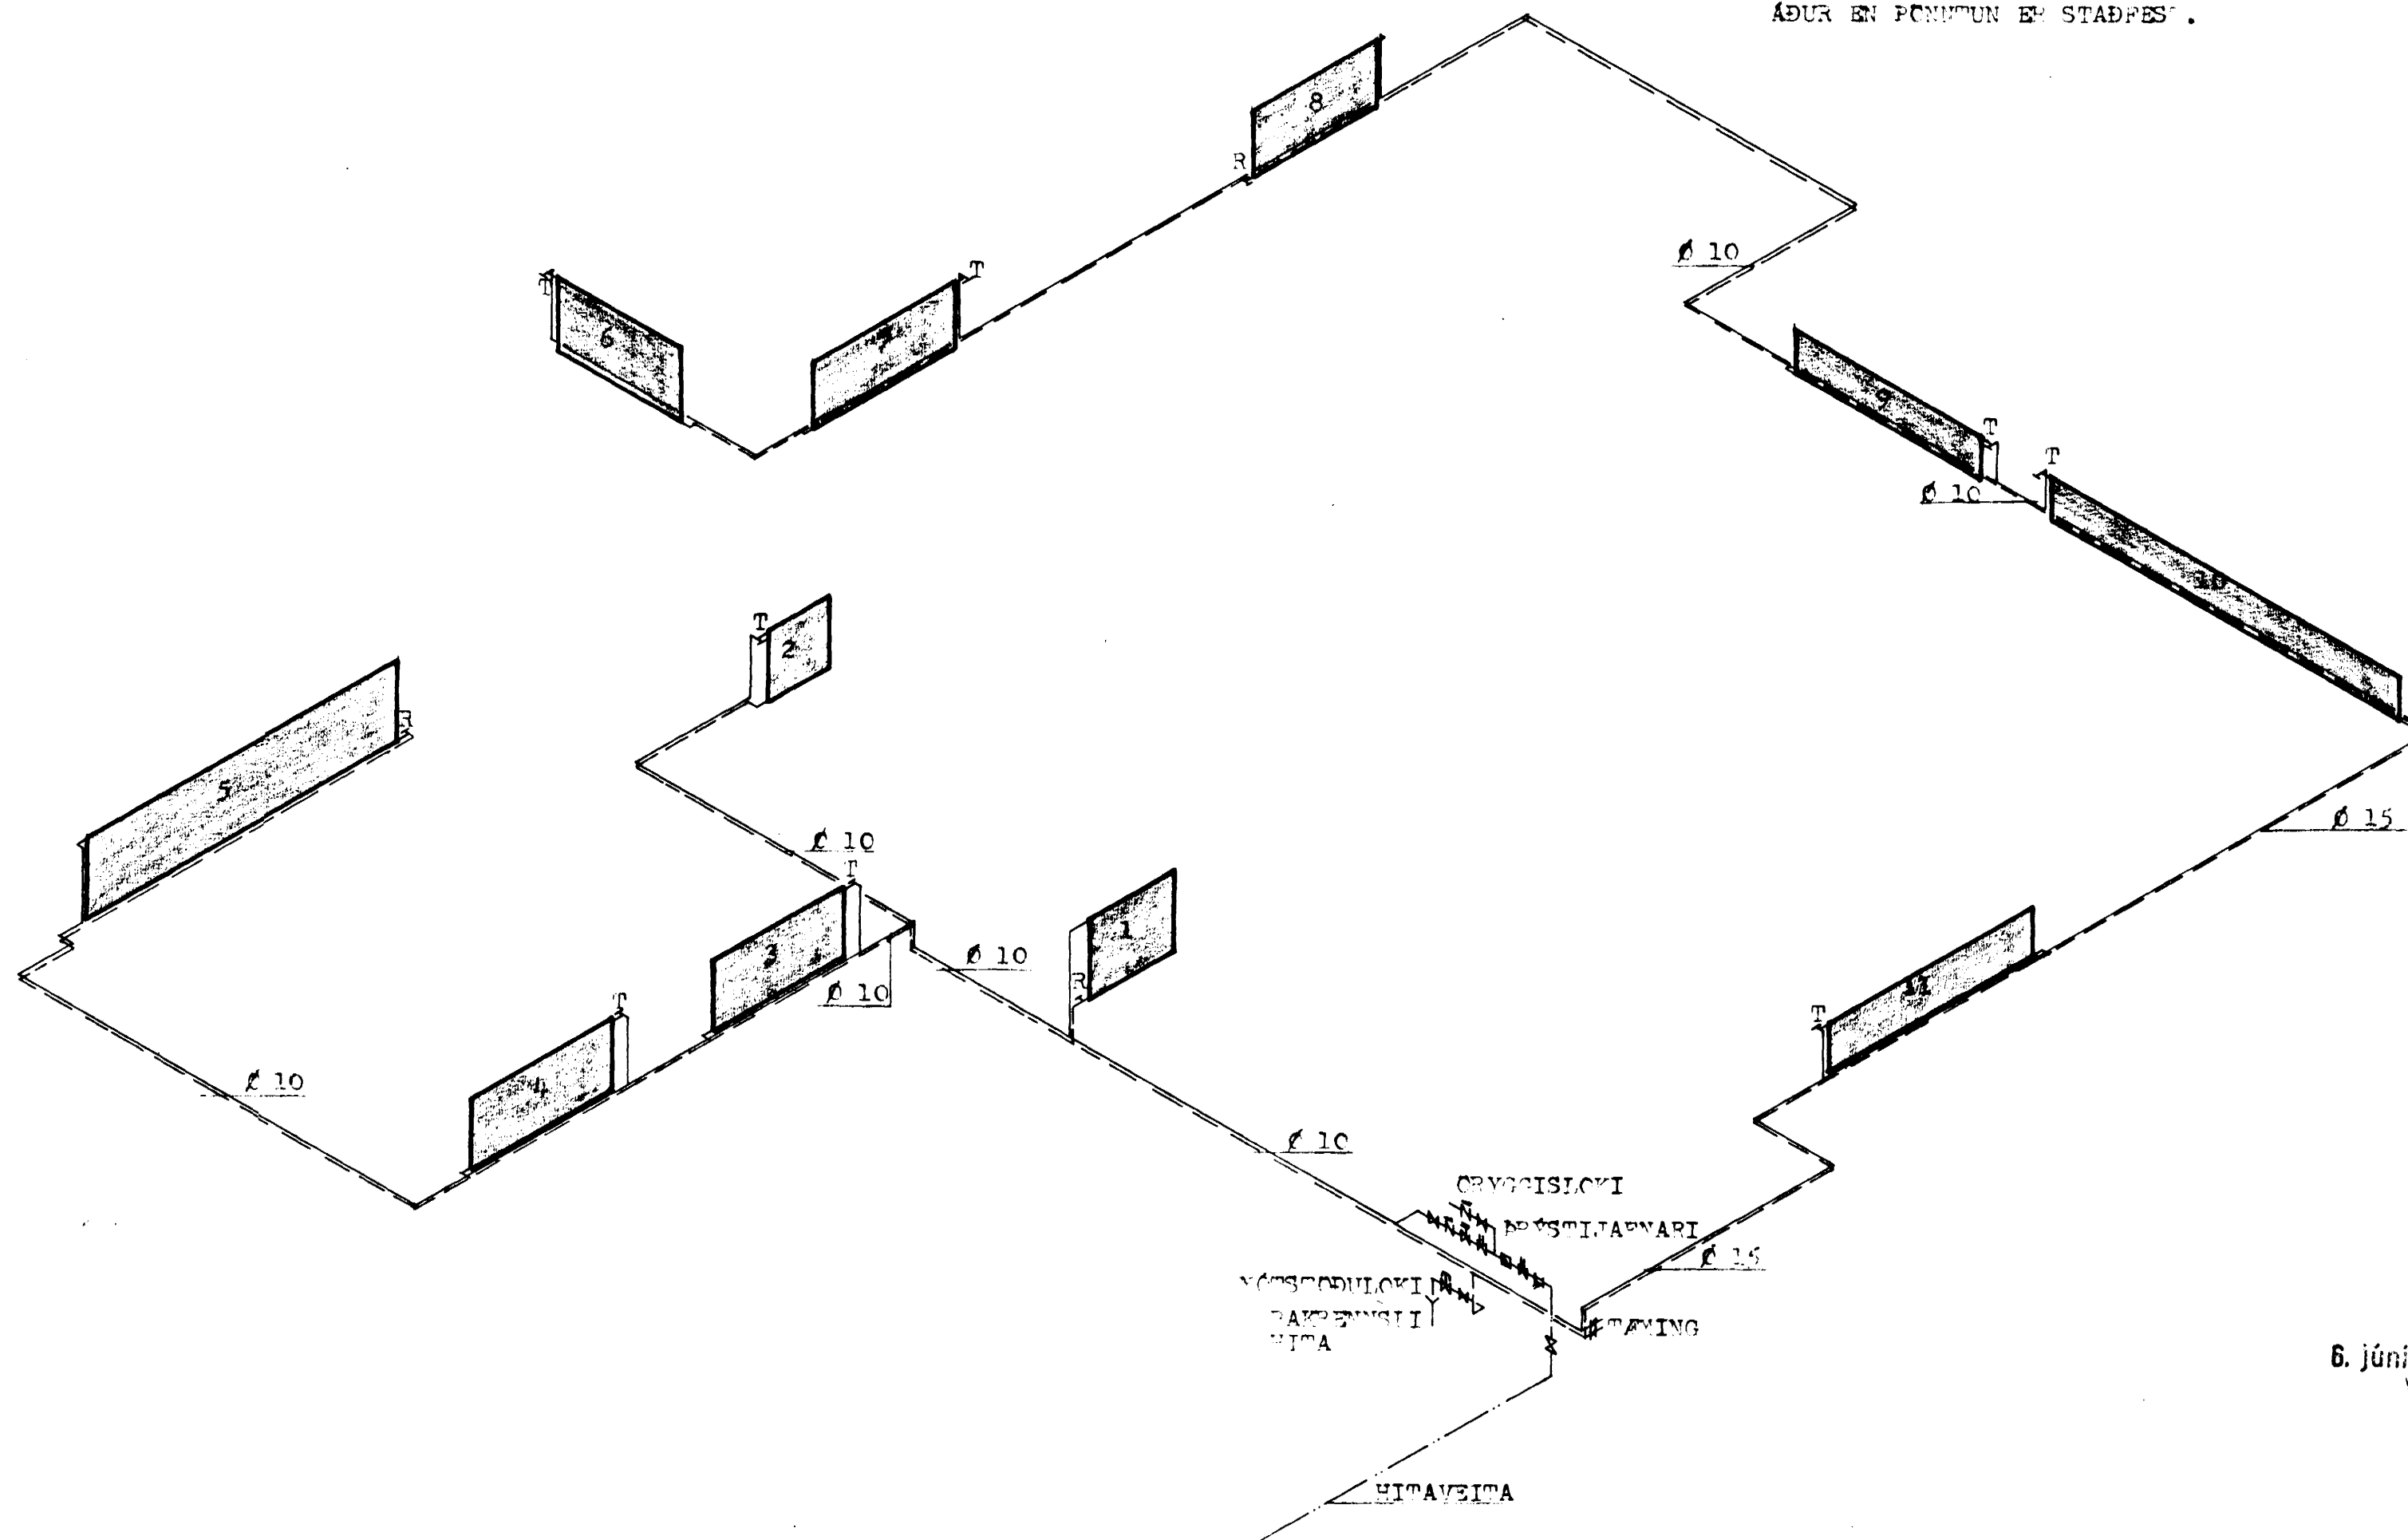

HERMANN ISÆBARN		MTPI
BLÍMVGUR NR.4, HAFNARFJÖRÐUR		
MÁL	1:50	HITALAGNIR
Þ.Ö.	1979	TENGMÝND
BLÁÐ	2	<i>Hermann Isæbarn</i>