


BLÓMVANGUR 5

AFNARFRÍÐI

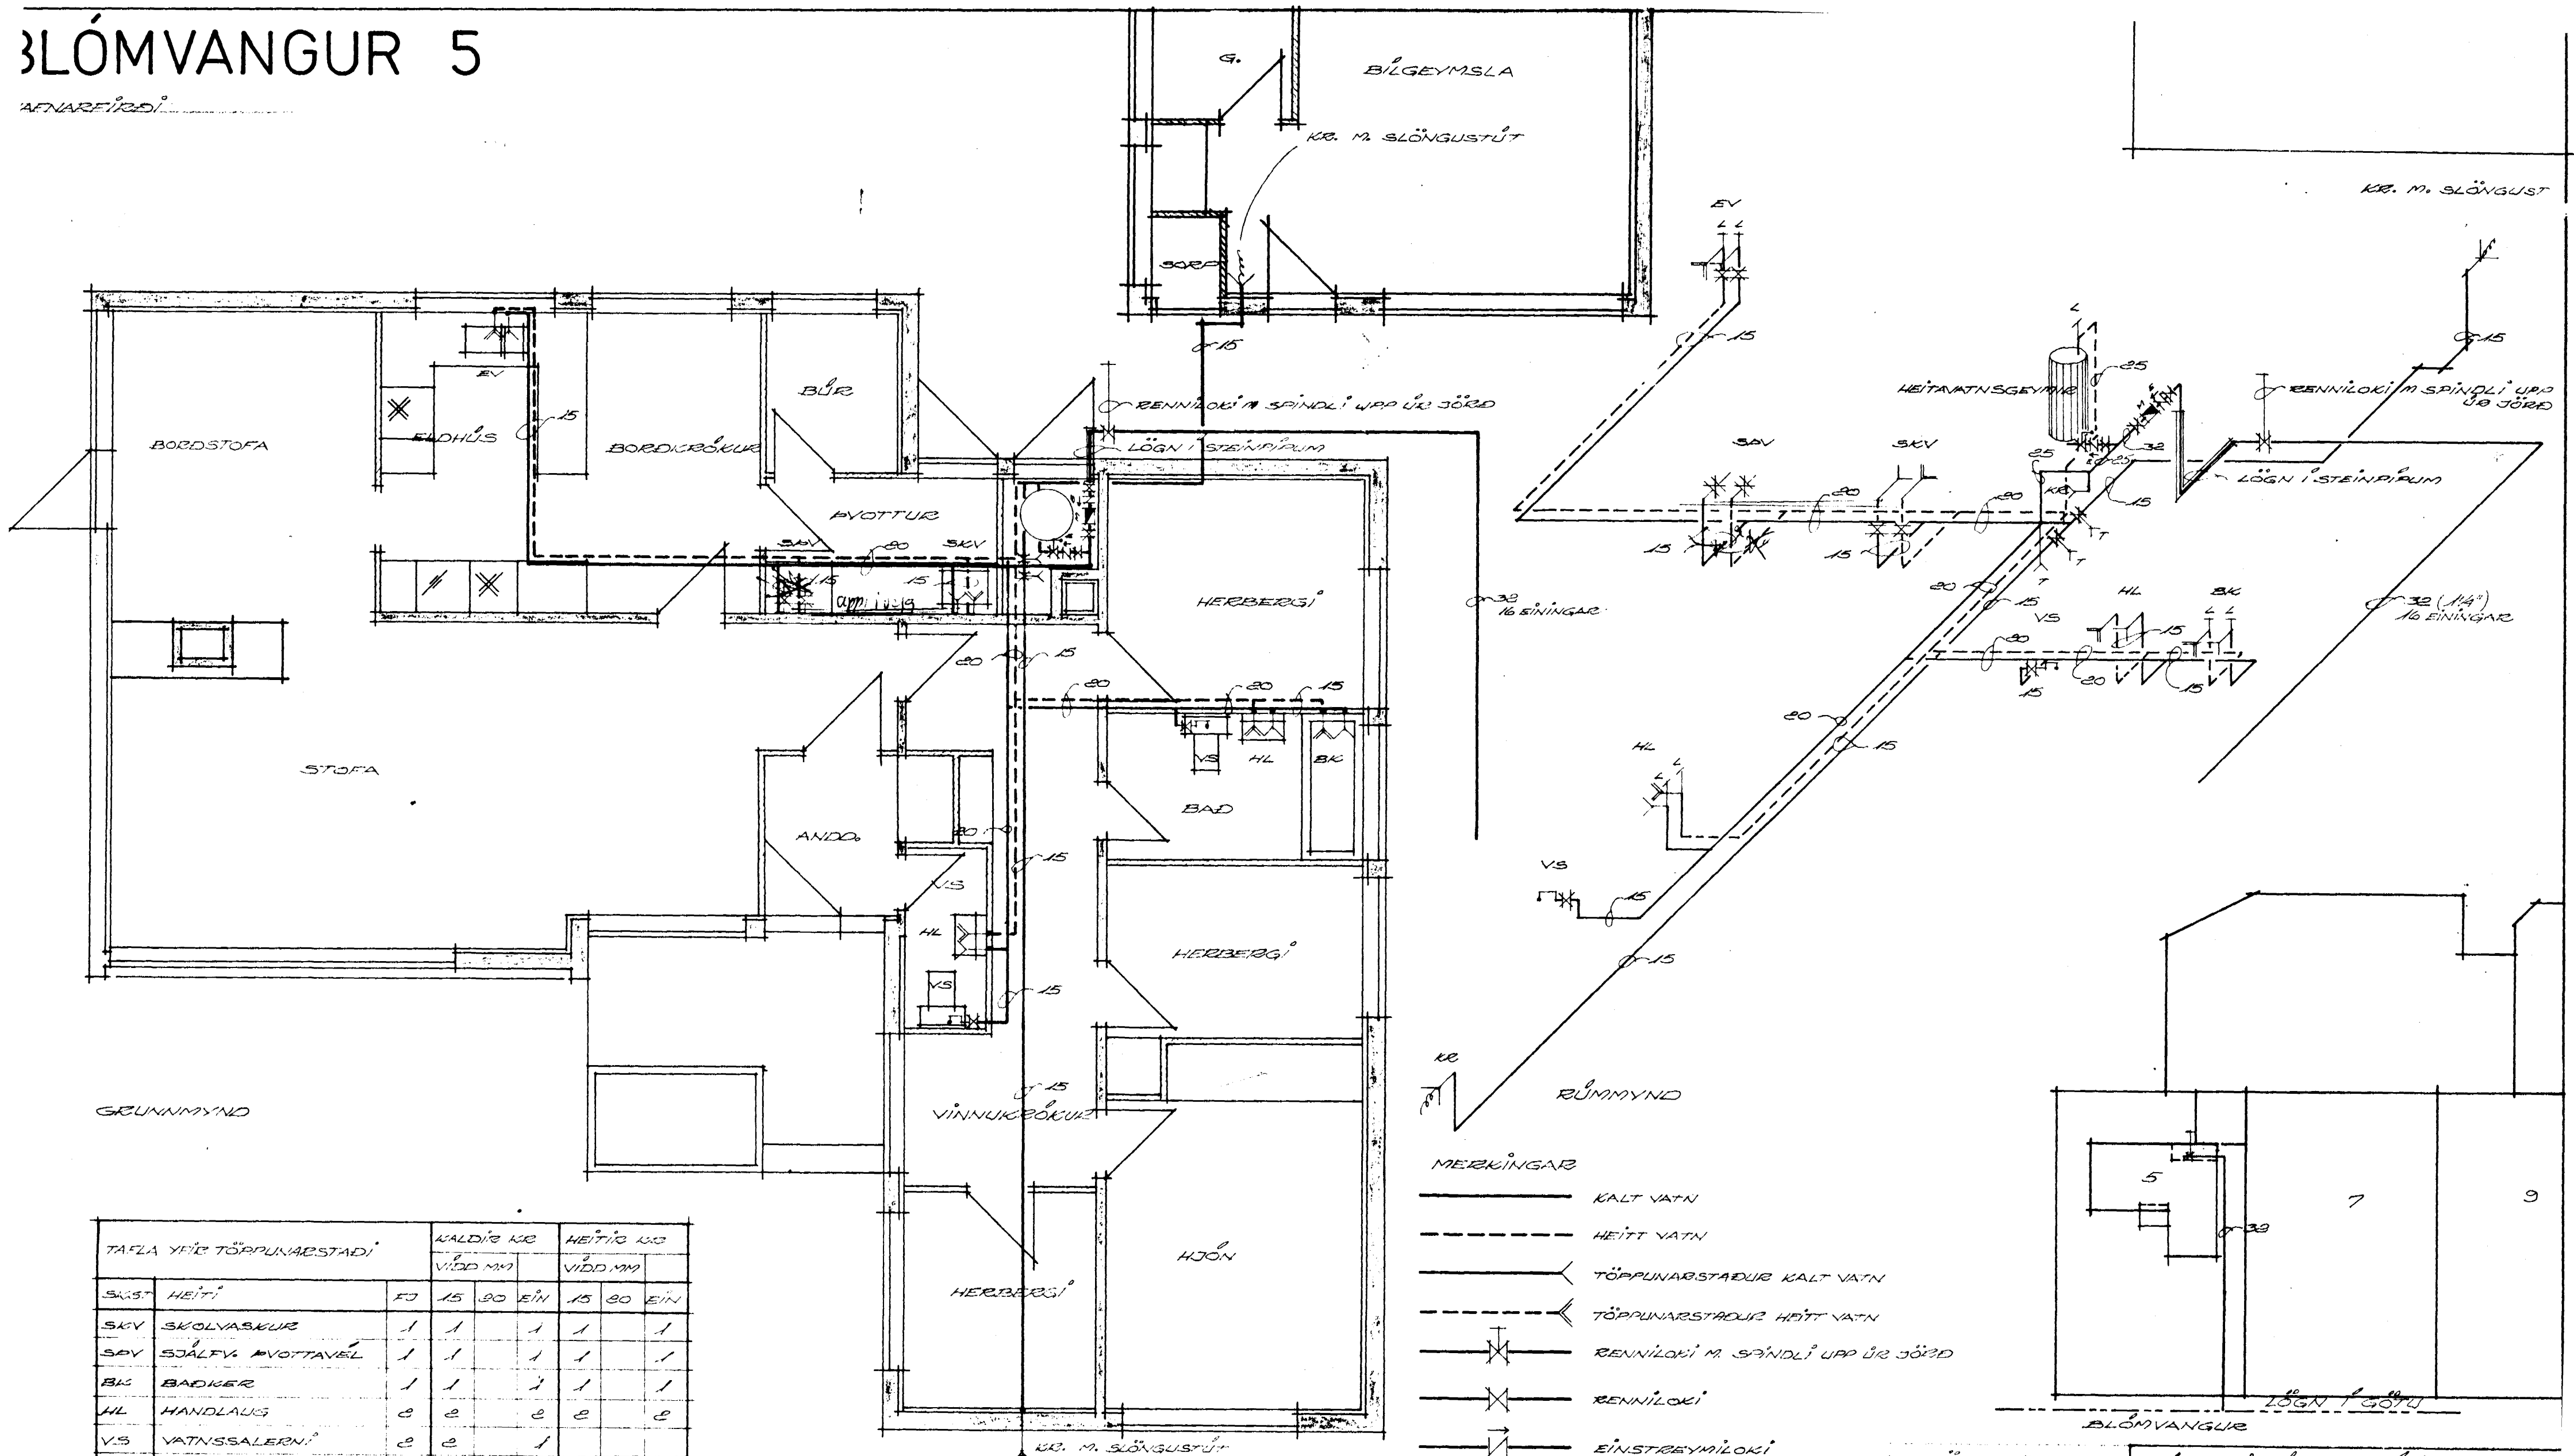


GRUNNMYND

TAFLA YFIR TÖPUNARSTADI			KALDÍÐ 150			HEITIÐ 150		
SKST	HEITI	FD	15	90	EIN	15	90	EIN
SKV	SKOLVASKUR	1	1	1	1	1	1	1
SPV	SJÁLFR. ÞVOTTAVEL	1	1	1	1	1	1	1
BK	BADKER	1	1	1	1	1	1	1
HL	HANDLAUS	2	2	2	2	2	2	2
VS	VATNSSALERN	2	2	1				
EV	ELDHÚSVASKUR	1	1	1	1	1	1	1
KR	KRANI	3	3	3				
	SAMTALS TÖPUNAREININGAR			10				6

ATH.
KALDAVATNSPIPUR Í GÓLFRAUFUM SKAL BÍKA MED ASFALT
PÓMSI OG HEITU ASFALTI. SÍÐAN VEFJA MEÐ STEINGA
OG BÍKA AÐ LOKUM MED HEITU ASFALTI. KALDAVATNS-
PIPUR MEYGA EKKI LIGGJA UNDRÍ GÓLFPLÖTU ÖÐRUVÍSI
EN Í STEINPIPUM, EÐA ÖÐRU SAMBERIÐLEGU. VATNS-
LAGNIR SKAL EINANGRA MED PLAST EÐA GLEBULLARHÖLKUM,
EFNI OG FRÁGANUR LAGNA SE SAMKVEMT REGLUGERÐ.

- MEKINGAR
- KALT VATN
 - - - HEITT VATN
 - TÖPUNARSTADUR KALT VATN
 - - - TÖPUNARSTADUR HEITT VATN
 - RENNILOKI M. SPINDLI UPP ÚR JÖRD
 - RENNILOKI
 - EINSTREYMILOKI
 - ÖRIGGISLOKI
 - TEMINGARVENTILL
 - FLOTURANI
 - MELIR
 - LÖTÞRÚÐI

AFSTÖÐUMYND
MÁL 1:500

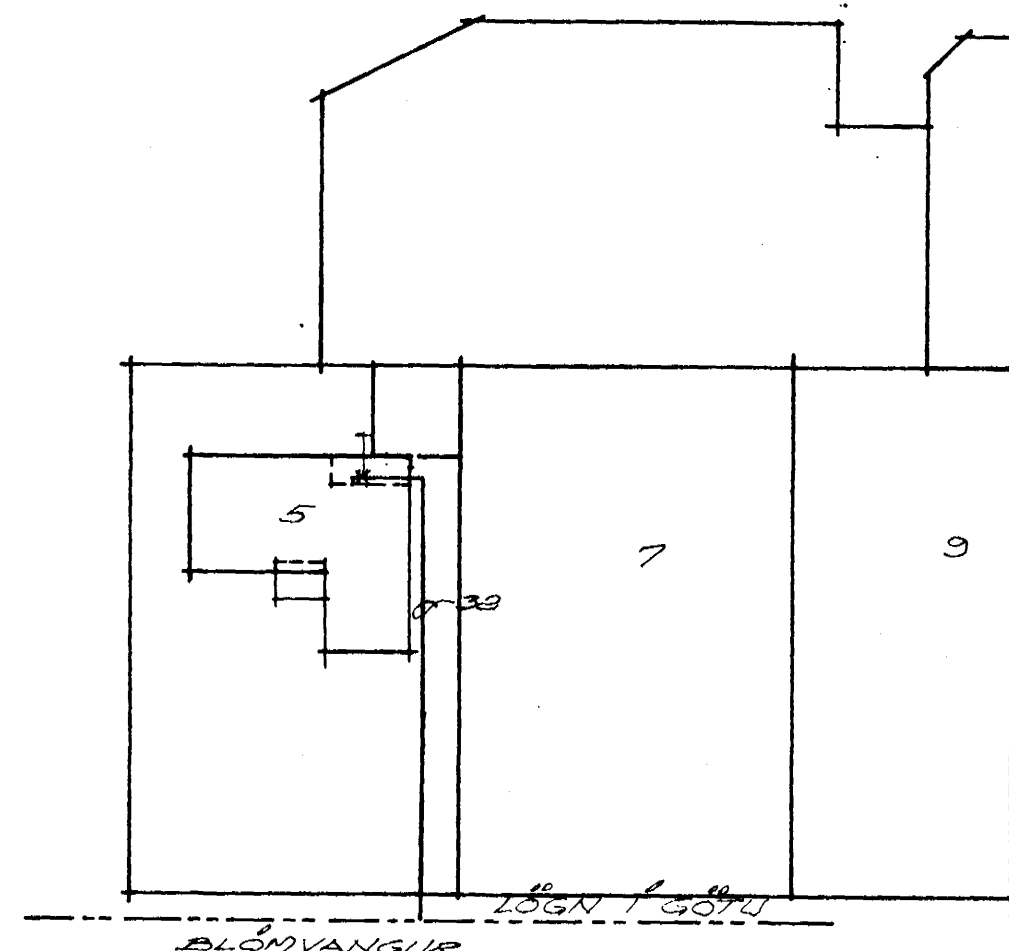

HLISNEDISMÁLAST. RÍKISINS	
VATNSLÖGN	EINBYLISHUS
GRUNNMYND MÁL 1:50	VERK
AFSTÖÐUM. MÁL 1:500	78
RÚMMYND ENGINN KVARDI	BLAD 1 AF 1
	1976

Handwritten signature and notes at the bottom right of the page.