



BLÓMVANGUR 5

HAFNARFIRDÍ

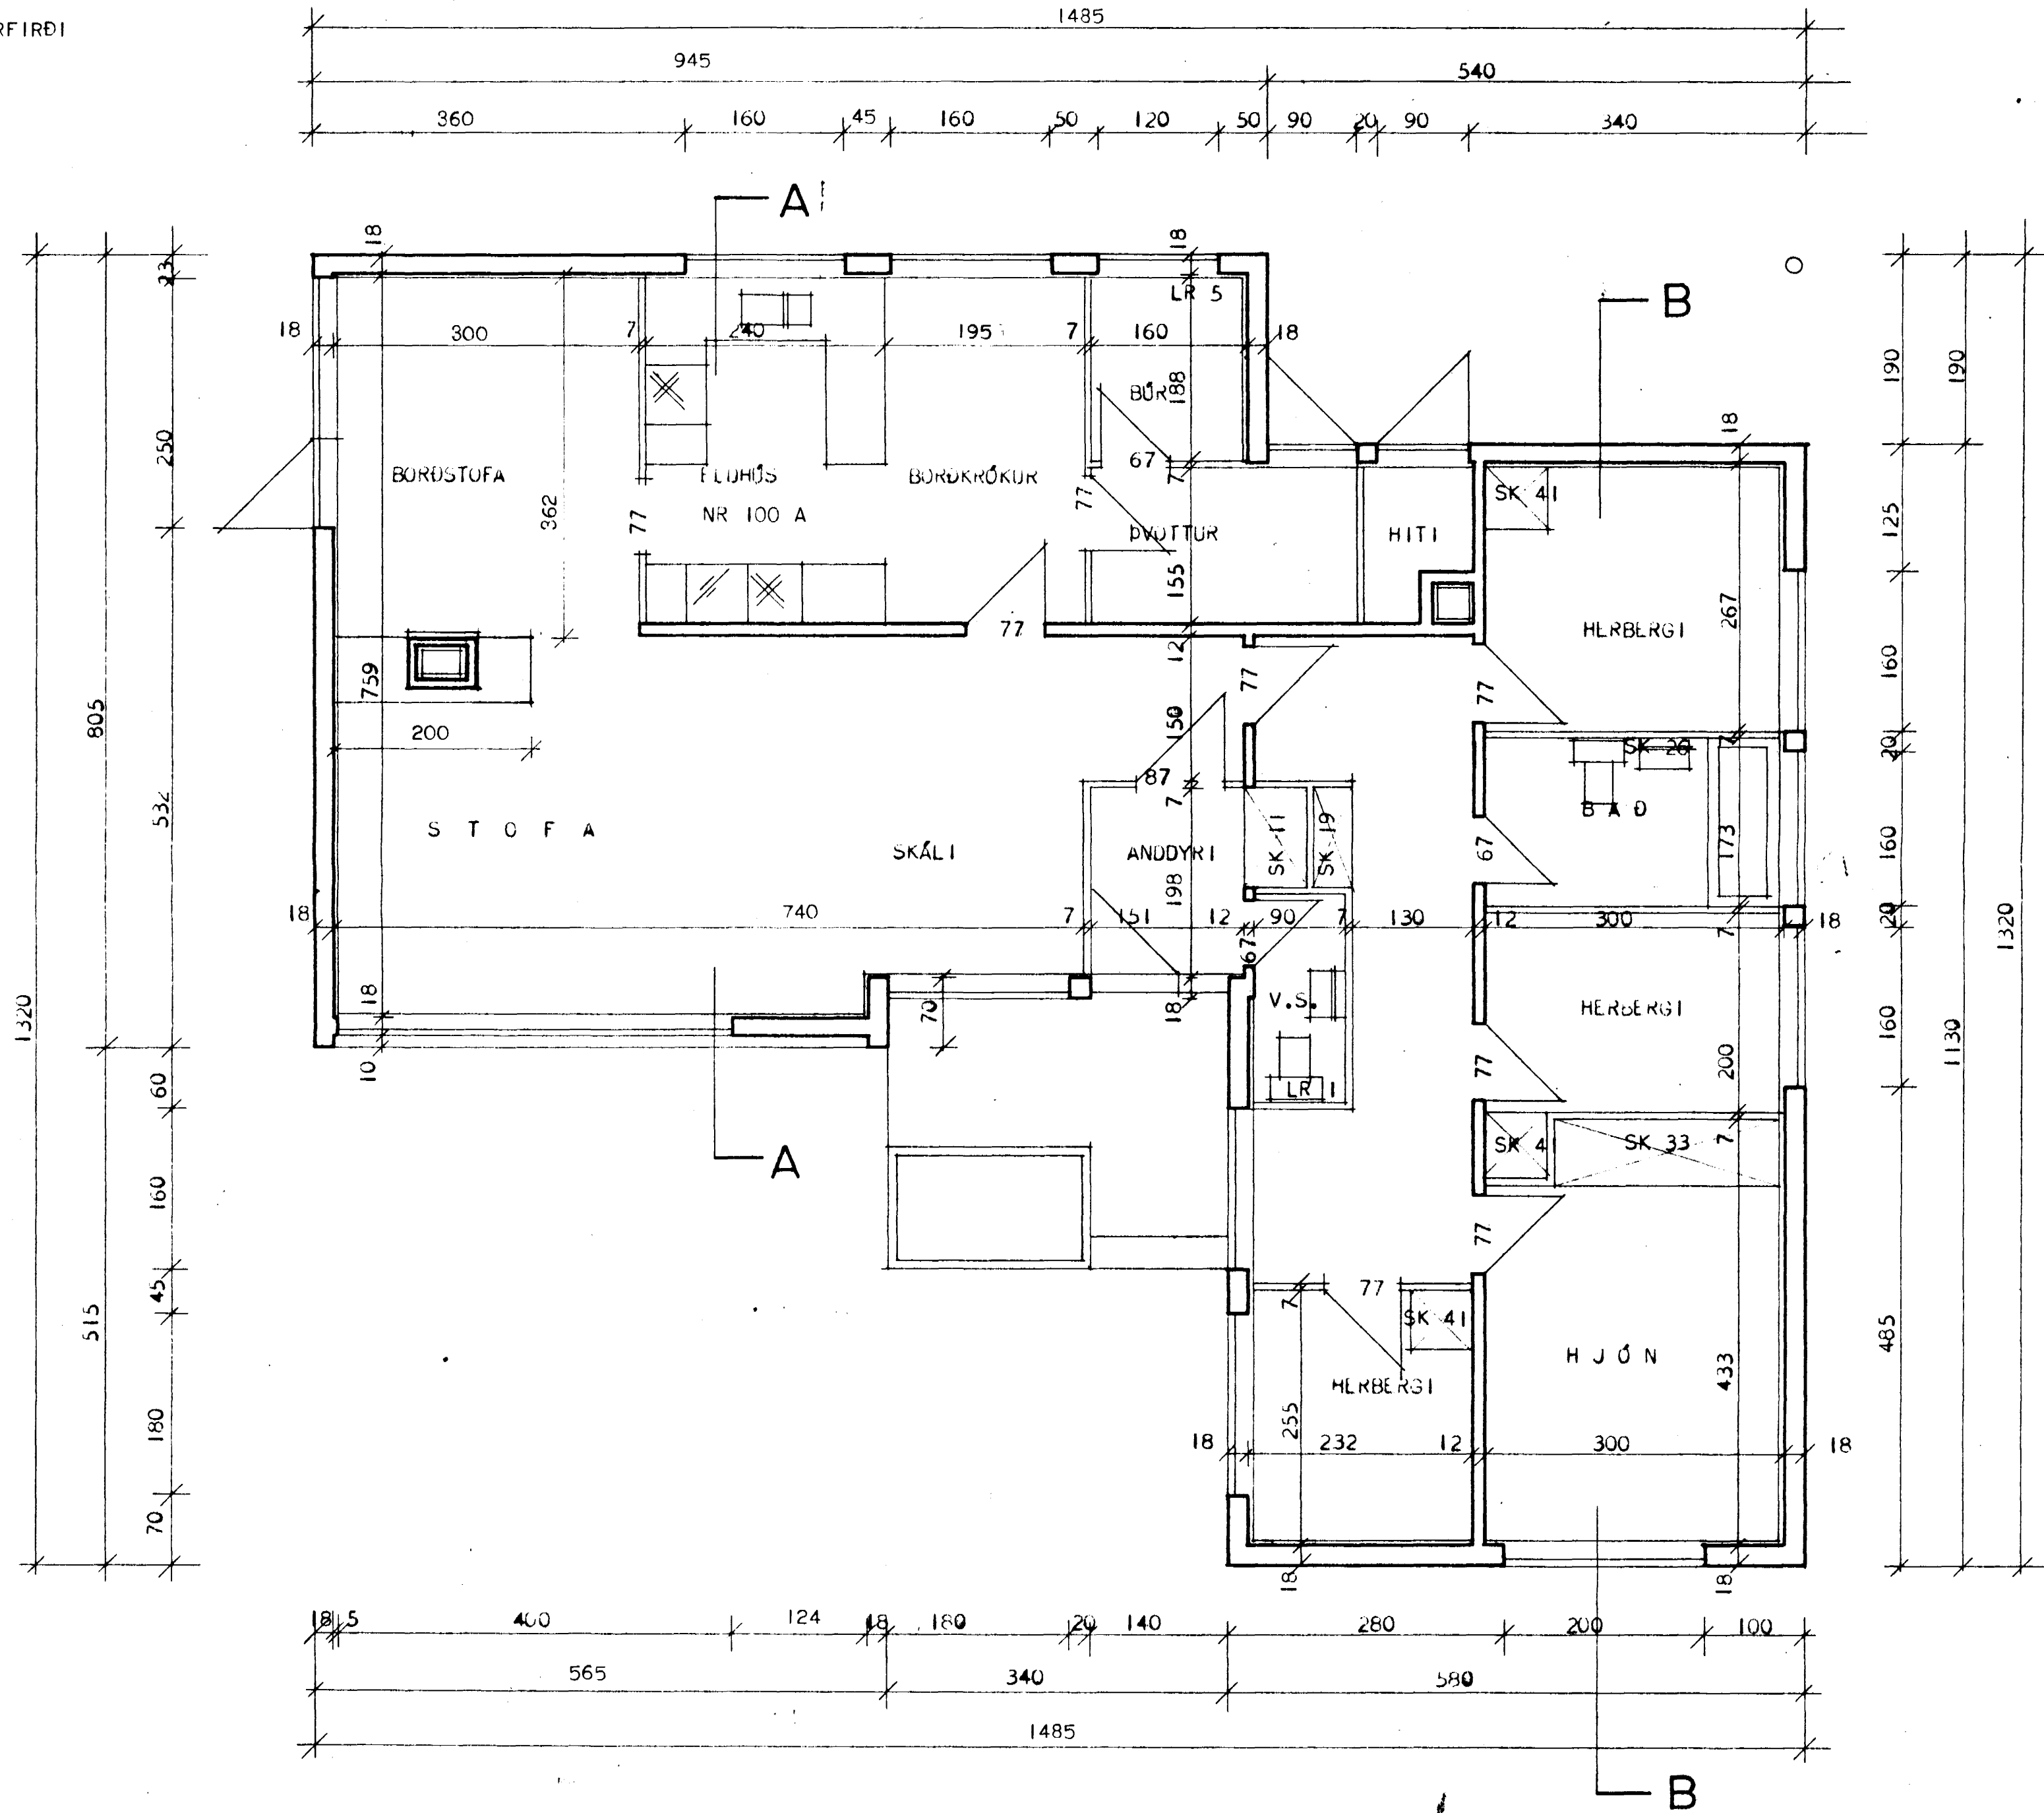

SK = SKÁPUR
LR = LOFTRÁS

ATH. VEGGIR UMHERFIS HITAKLEFA SKULU GERDIR ÚR STEINI OG KLEF INN MÚRHÚÐADUR Í HÓLF OG GÓLF.

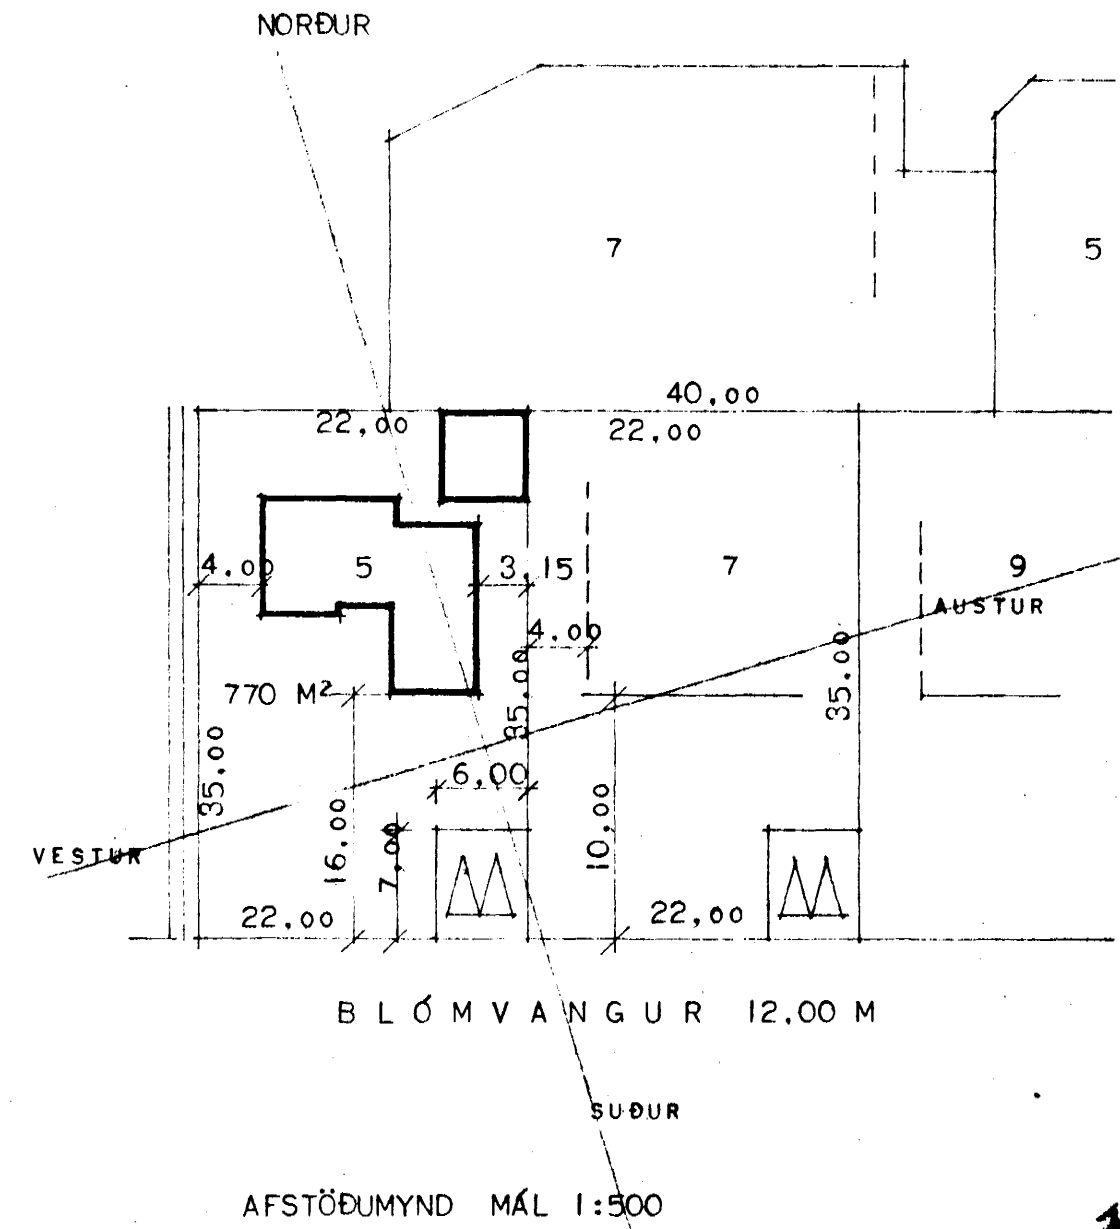

HÚSNÆÐISMÁLASTOFNUN RÍKISINS	
GRUNNMYND MÁL 1:50	SÉRTEIKNING
	VERK 78
	BLAÐ NR 2
	JAN. 1966
<i>Sigurður Guðmundsson</i> <i>Raelli Halldórsson</i>	