
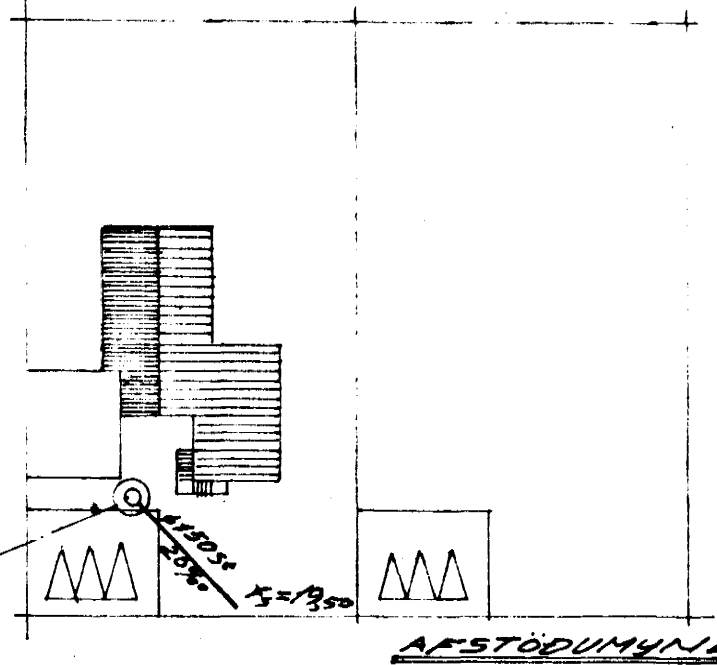
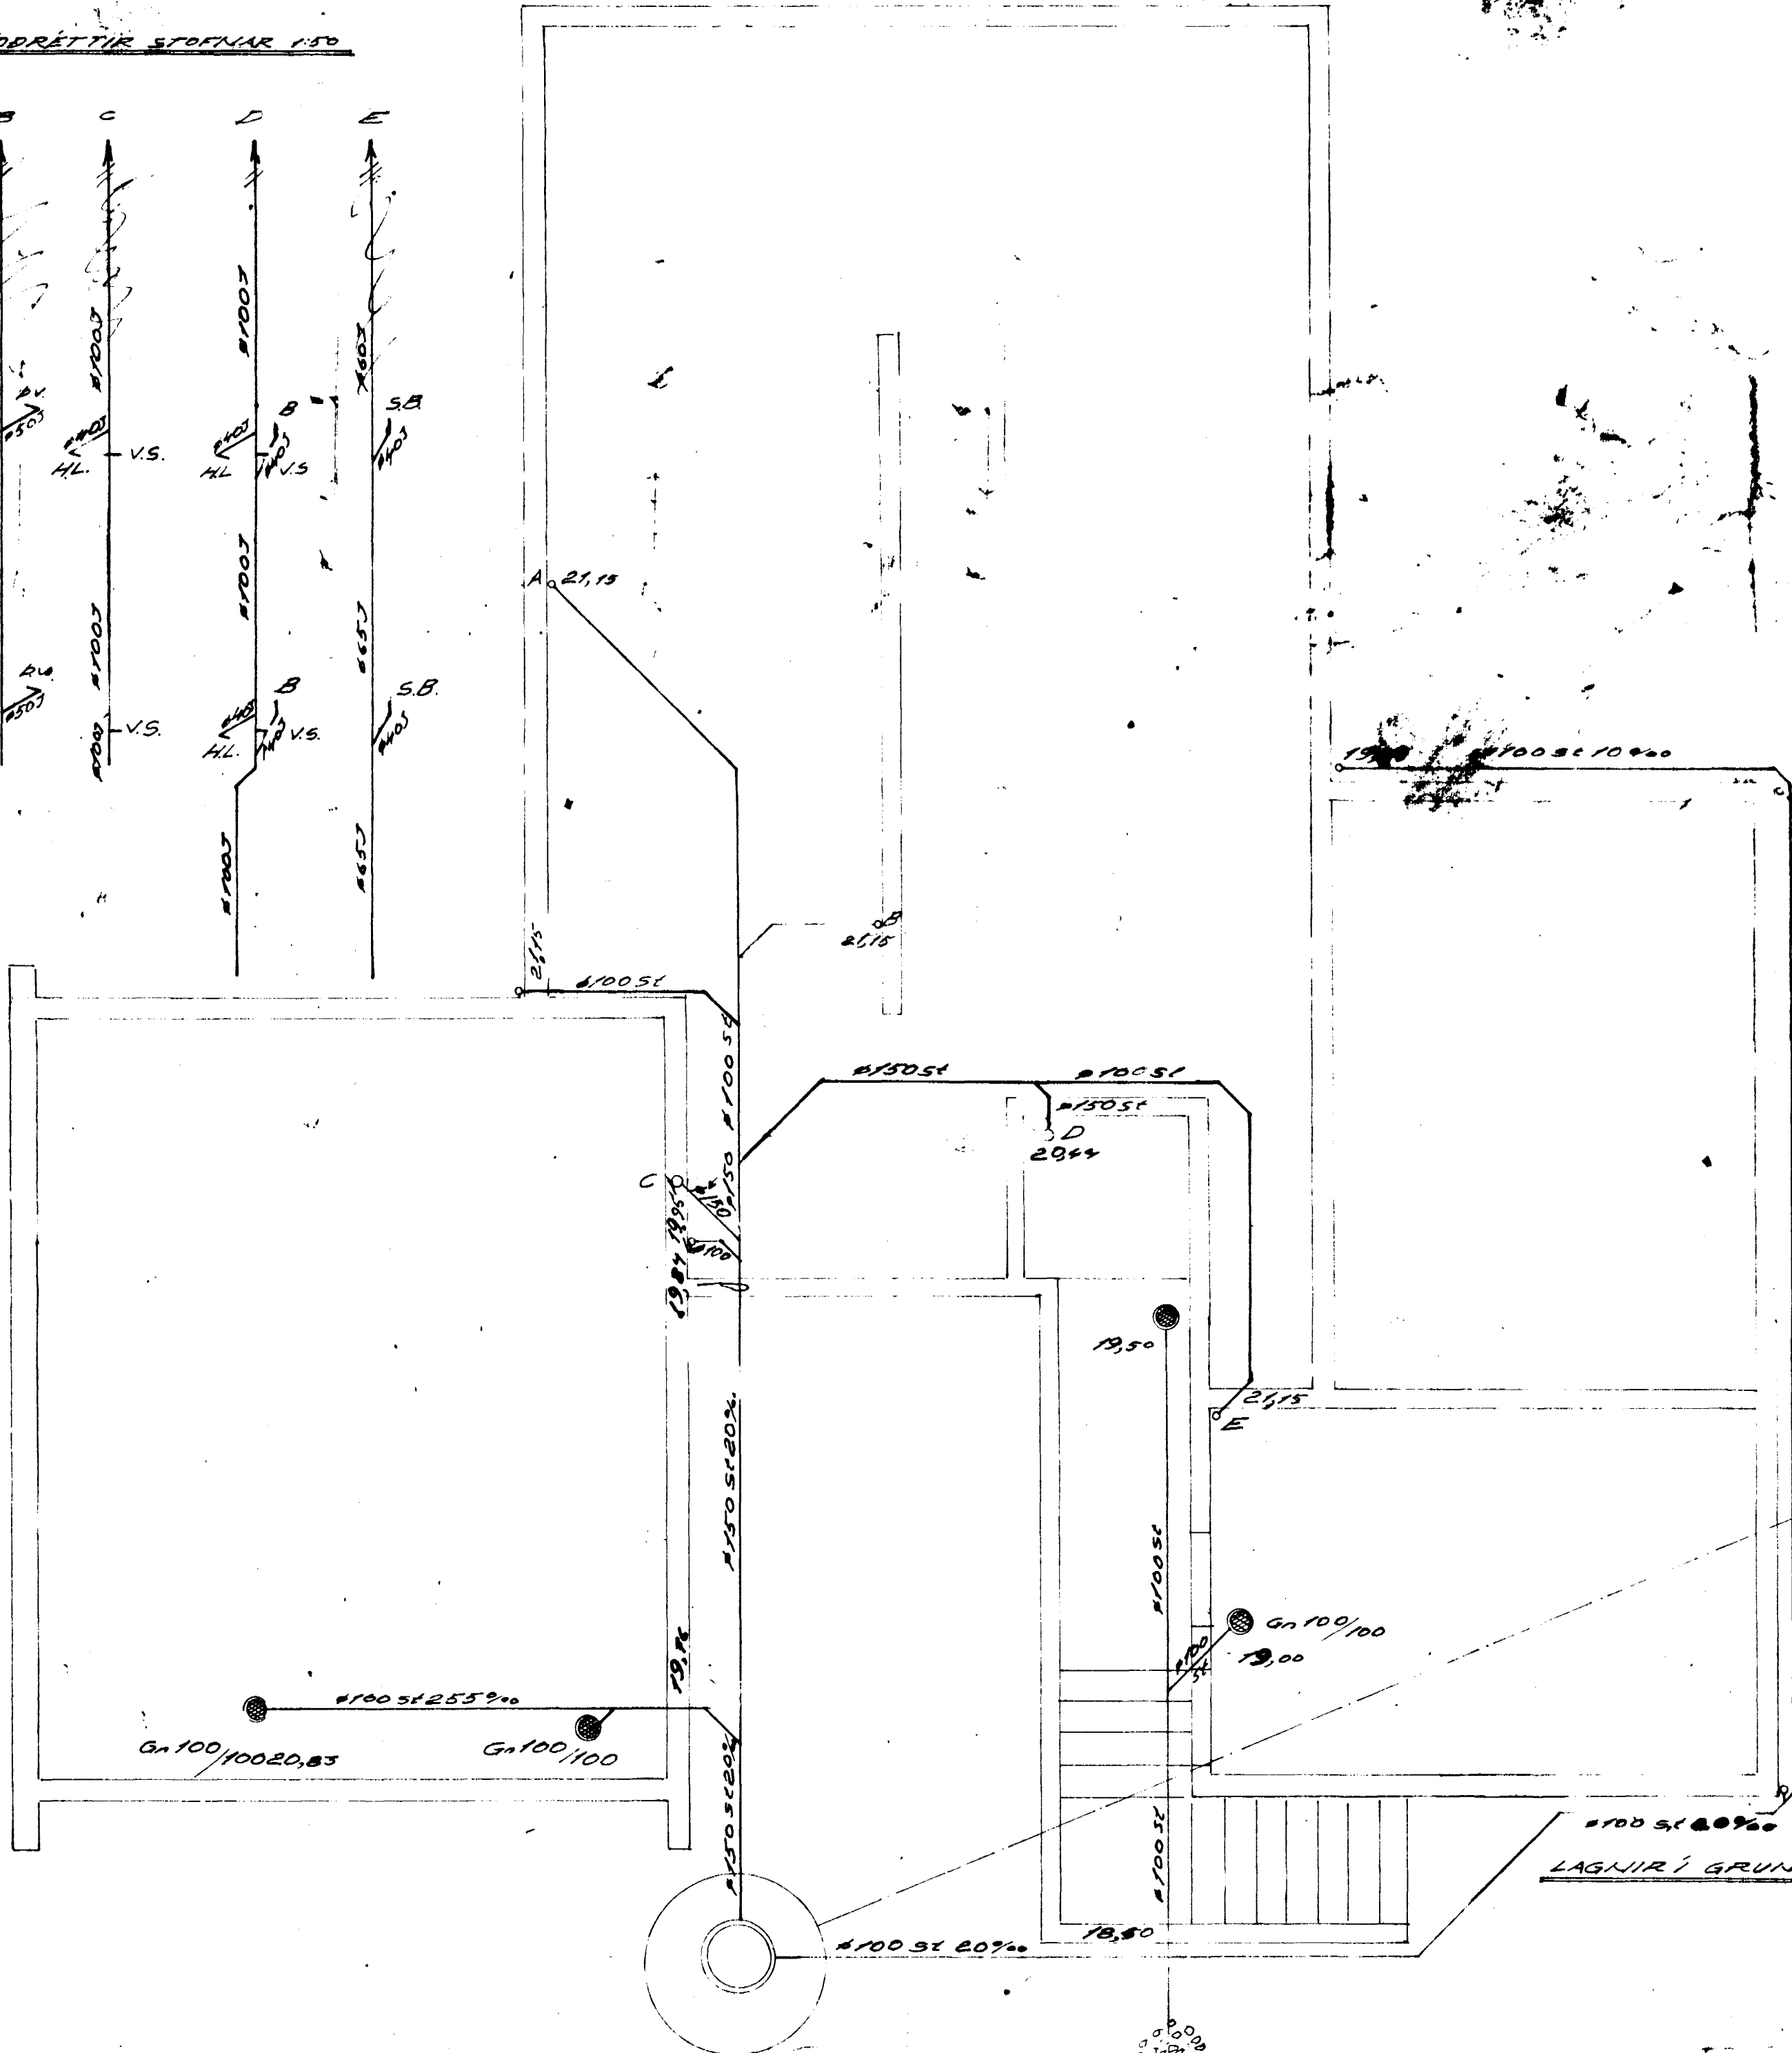


LÖDRÉTTIR STOFNAR 1:50

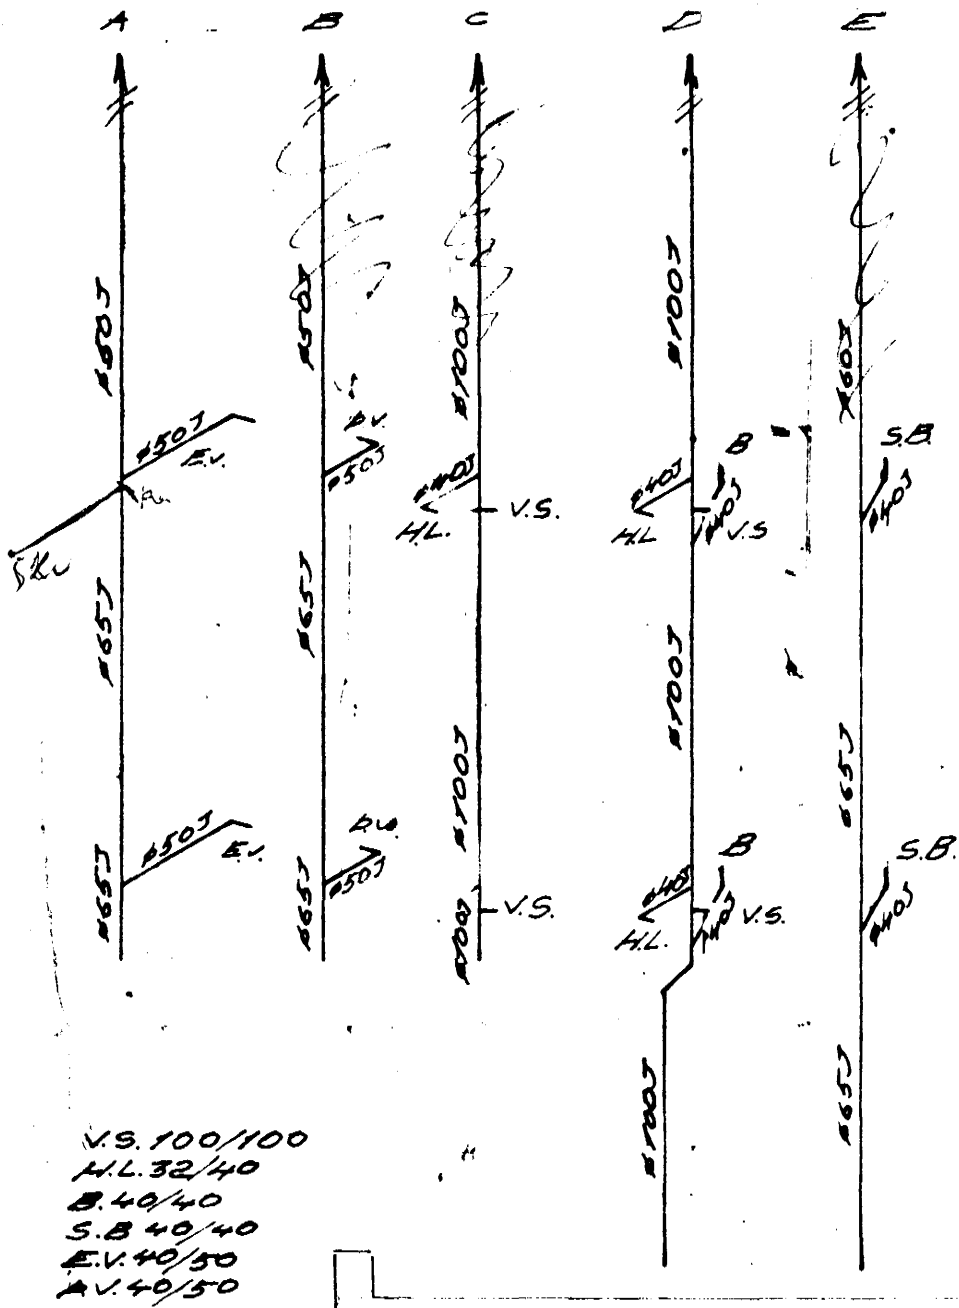

ALLT EFNI OG FRÁGANGUR
 LAGNA SKAL VERA SAMKV.
 GILDANDI REGLUGERÐUM
 Í HAFNARFIRÐI

LAGNIR Í GRUNNI 1:50

BLÖMVAÐGAR &
 HÖLRESALAGNIR
 SPRÁUNSVÍK Í SEPT 1969
 Almennir verkfræðingur
 Guðni Gunnarsson