


SKÝRINGAR

- GK HÆÐ A AÐKOMUGOLFI - SJA SKILMALA
- B GOLFHÆÐ BILGEYMSLU
- 2h HUS A TVEIMUR HÆÐUM
- G= REIKNUD HÆÐ A GOTU, GANGSTETT, - STIG VIÐ LÖÐAMORK
- L= HÆÐ A ÖHREYFÐU LANDI VIÐ LÖÐAMORK (LEIÐBEINANDI)
- TK TENGIHÆÐ SKOLPFRARÆSIS 1m INN A LÖÐ
- NEYSLUVATNSHEIMÆÐ (MEÐ LOKA)
- SKOLPHEIMÆÐ Ø 150

HITAVEITU- OG RAFINNTOK SKULU AÐ JAFNAÐI VERA A GOTUHLIÐ HUSA, ÞAKNIÐURFOLL TENGJAST I SKOLPLOGN
 NEYSLUHEIMÆÐAR ERU Ø25mm PE 100, NEMA ANNAD SE SYNT A TEIKNINGU
 VARAST SKAL OPARFT JARÐRASK VEGNA VIÐKVÆMS OG SERSTÆÐS BYGGINGARLANDS
 UM JARÐVINNU SKAL HOFÐ SAMVINNA VIÐ BYGGINGARFULLTRUA

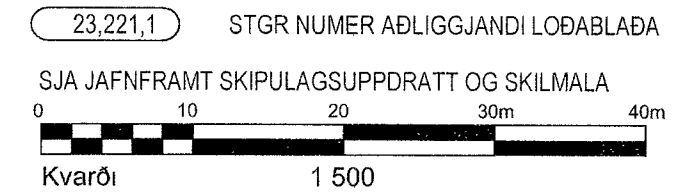

BREYTINGAR

A BR GLITVANGUR 31 LÖÐARST/EKKUN SAMÞ BÆJARRAÐI 15 1 2009 OG BÆJARSTJORN 21 1 2009
 B ENDURGERT DEILISKIPULAG NORÐURBÆ, SAMÞ SKIPUL OG BYGGINGARRAÐI 4 5 2012, I BÆJARRAÐI I UMB BÆJARSTJ 9 8 2012, ÖBLAÐIST GILDI 26 9 2012



BLÓMVANGUR 7-11 GLITVANGUR 1-31	
HÆÐABLAÐ 21,745,3	
Teikn nr 212,075	
NORÐURBÆR	
Mælt	Samþykkt ASK <i>Aus</i>
Hannað RHG	Dags 03 2009
Teiknað EJR/V	M kv 1 500
Breytt ENDURGERT ELÐRA MÆLIÐLAÐ 210 123 5 FRA 1976	
OKT 2012 GRUNNI VARPAÐ UR REYKJAVIKURHNI TAKERFI I LANDSHNITAKERFI ISNET93	
Bláðst A2	