


SLAUNGUKRANI Í BÍLSK. RENNILOKI OG TÆMING

RENNILOKAR:
 NOTA SKAL GALVANISERAD EFNI PÍPUR OG FITTINGS. RENNILOKAR VID OLL TÆKI 30 CM LOFTPÚÐAR Á LÓÐRETTUM STOMMUM EINSTREYMISLOKAR VID ÞVOTTAVÉL. ANNAD EFNI OG FRÁGANUR LAGNA SÉ SAMKVÆMT BYGGINGARSAMP. HAFNARFJ. OG REGLUGERD FYRIR VATNSVEITU Í REYKJAV.

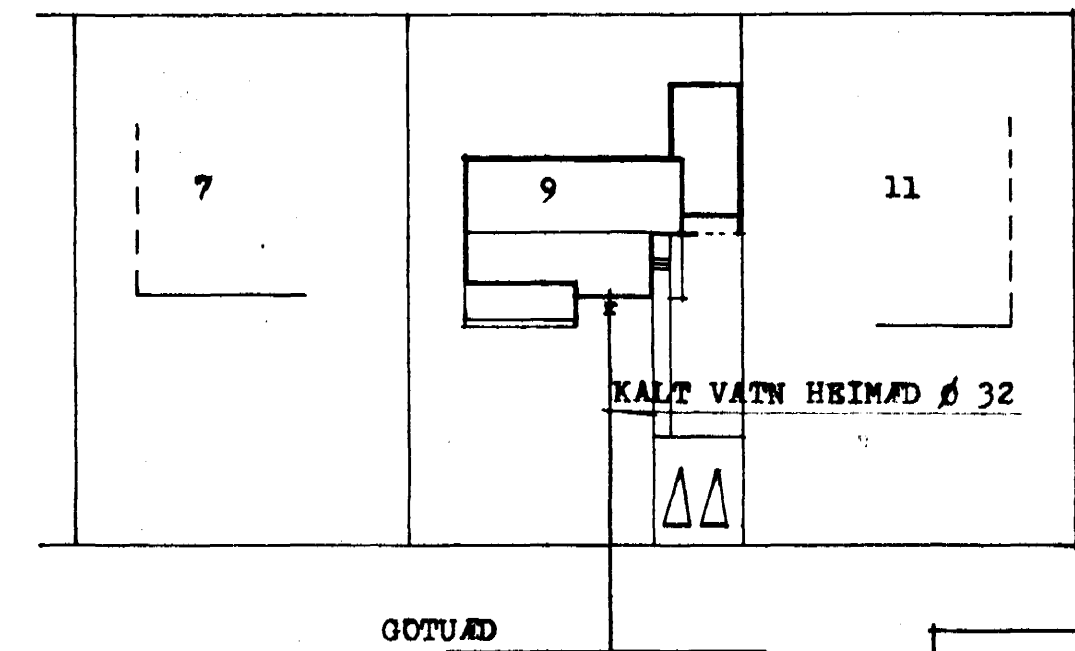

RENNILOKI Í JORD ROR UM SPINDIL DÝPI MINNST 120 CM
 KALT VATN HEIMÆÐ Ø 32 PLAST

STEINGRÍMUR TH. ÞORLEIFSSON MTFI		
BLÓMANGUR NR. 9 HAFNARFIRDI		
MÁL	1:50	VATNSLOGN
DAGS.	1. AUGUST 1970	GRUNNMYND OG AFSTADA
BLAG	3	