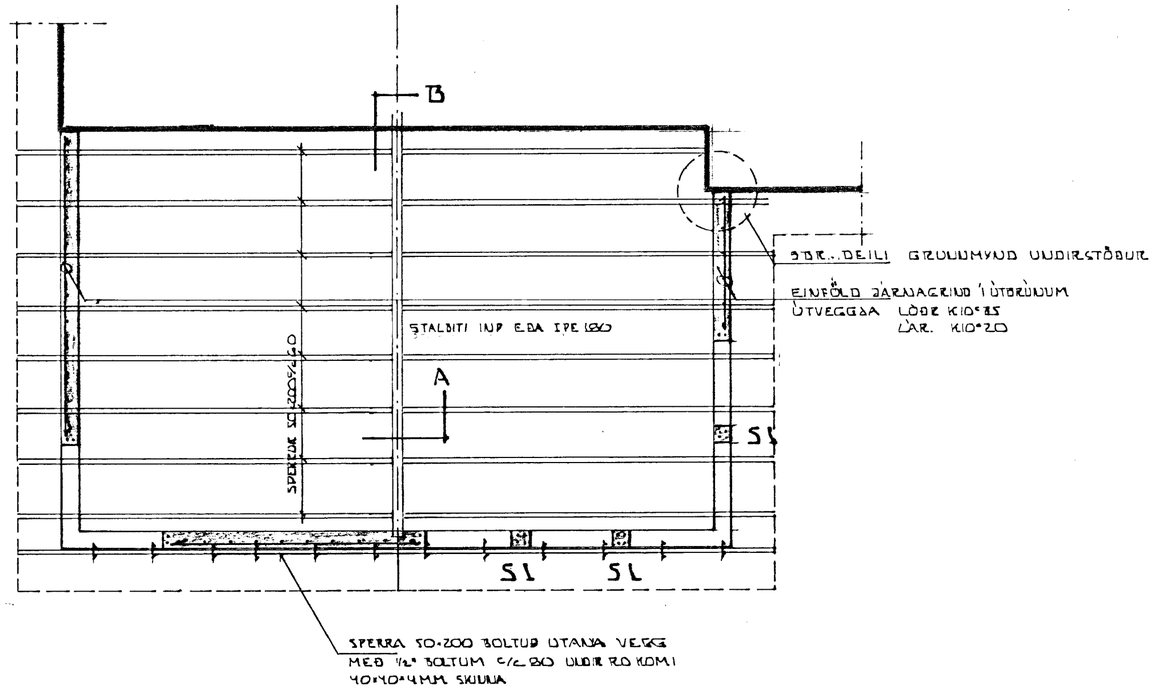

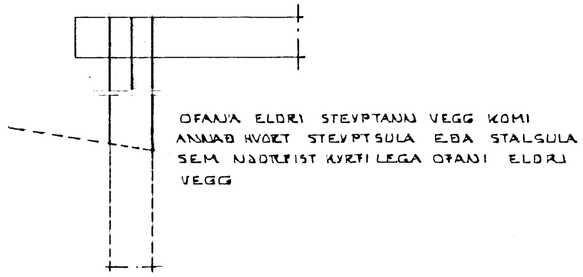

SNIÐ B 1:20

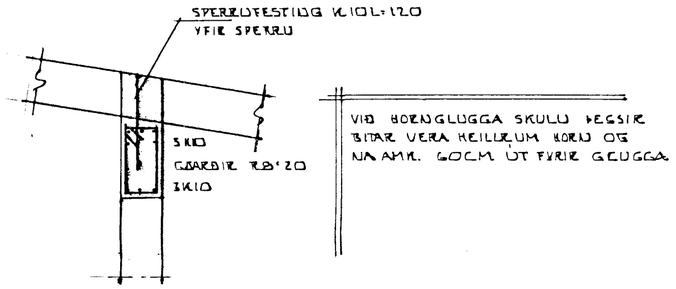

SNIÐ VIÐ HORNGLUGGA 1:20

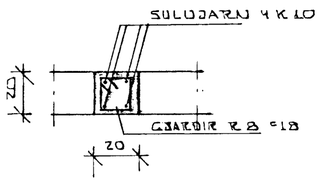

SÚLA S 1 1:20

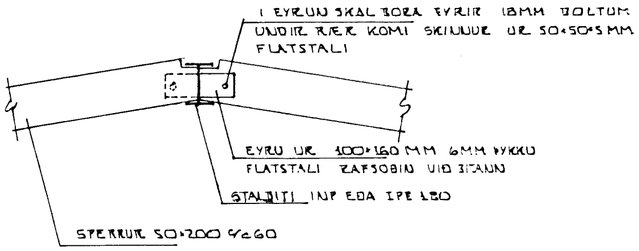

SNIÐ A · 1:20

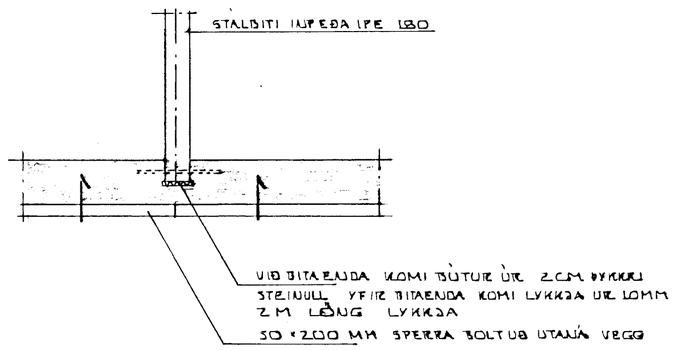

HAFNARFJARÐARBÆR BYGGINGAFULLTRÚNN 29. mai 1986

BR.NR.	DAGS.	EÐLI BREYTINGAR	SIGN.

BLÓMVANGUR 9 HAFNARFIRÐI
VIÐBYGGING
BORÐARVIRKI - VEGGIR - ÞAKVIRKI

MÆLIKV.

SIGURÐUR ÞORLEIFSSON TÆKNIFRÆÐINGUR F.T.T.
STRANDGÖTU 11 HAFNARFIRÐI SÍMI 54751

DAGS. Mai 86
HANNAÐ
TEIKNAÐ
VERK NR.
BLAÐ NR.