


Samþykkt bann
 15 NOV. 2002
 Byggingatulltrúinn í Hafnarfirði
 F.h. Kristján Þorarinsson

KJP

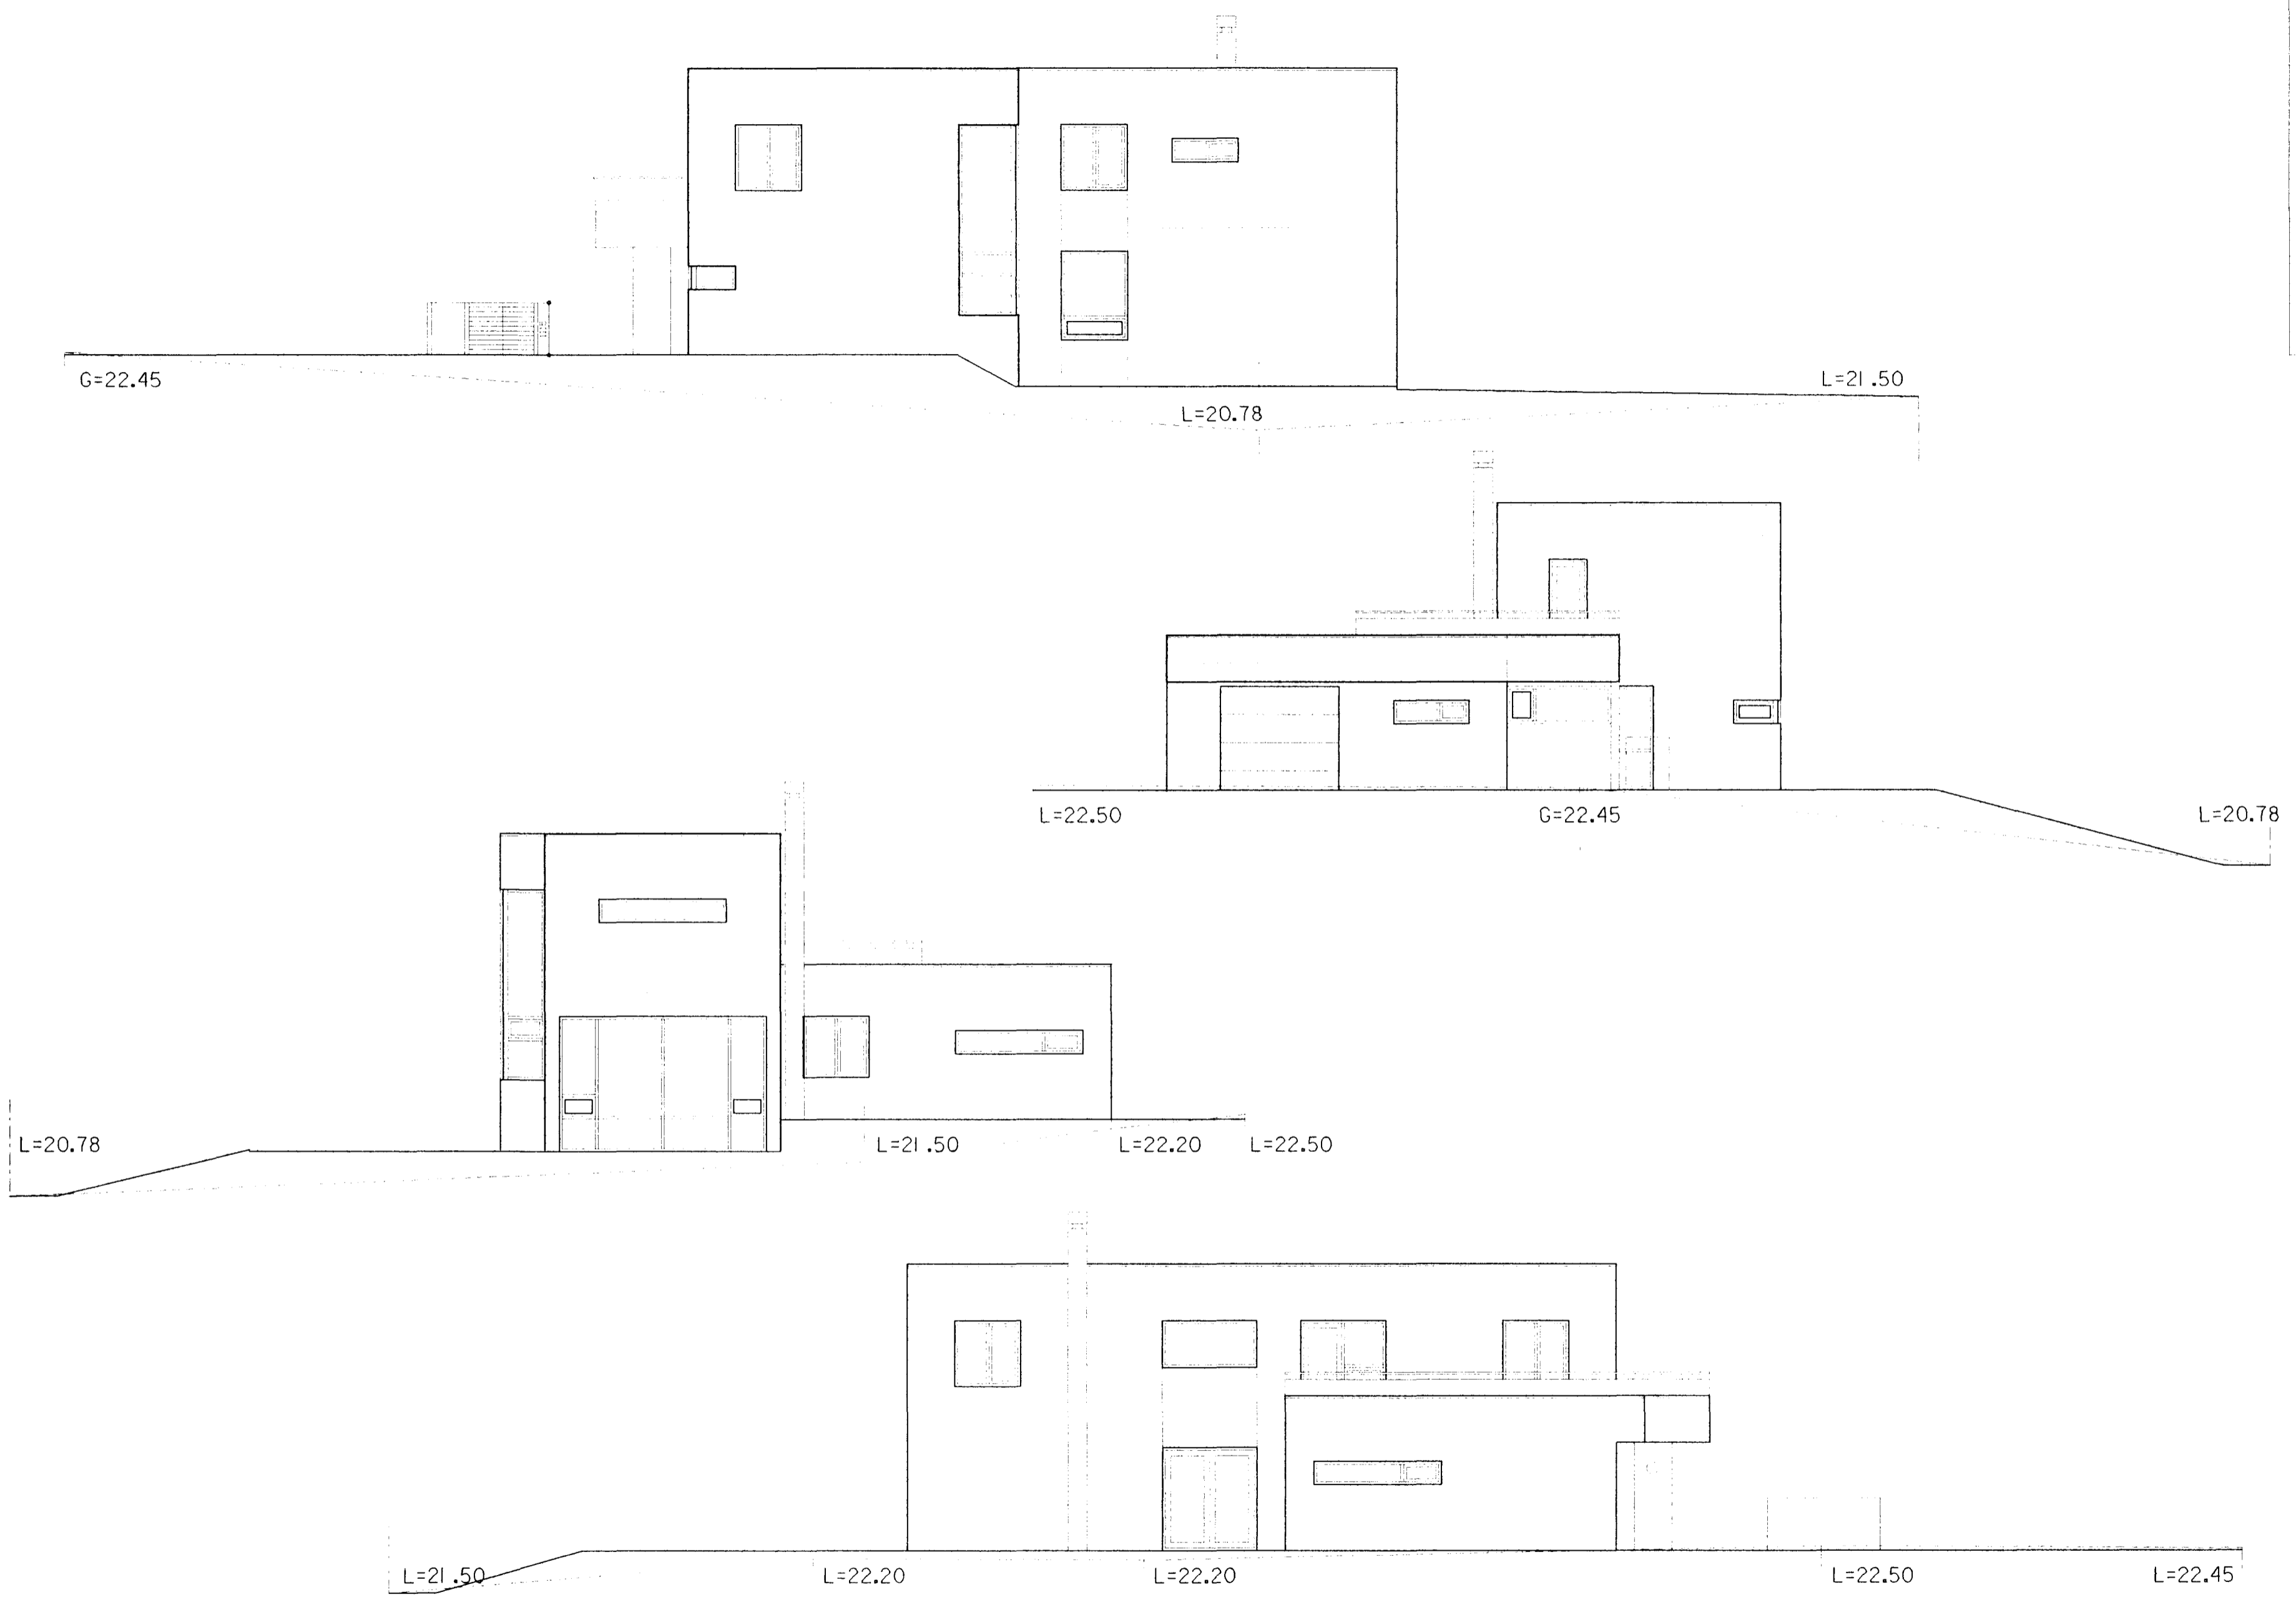

blátt
 daga: 20.09.02

AN2 Arkitektar
 Teiknistofa Nethyl 2
 Eyjólfur Bragason arkitekt fal

sm: 5874555 fax: 5874561 e-mail: eyjolfur@an2.is heim: 90253-6389
 GSM: 8978462

Eyjólfur Bragason

verkefni
 Blómvellir II

"Bunker" húsi

Útítt

málsvæði
 1 : 100

verknr 404

teikning nr. 1593 3 af 4

c:\win32app\verx3\blómvellir\11\bló10 Nov. 08. 2002 12:36:10