


GRUNNMYND 1 HÆÐ MKV. 1:100.

Varðandi frekari málsetningar, sjá sérteikningar aðalhönnuðar í mkv. 1:50.
Sérupprættir skulu unnir þegar aðalupprættir hafa verið samþykktir af byggingaryfirvöldum.

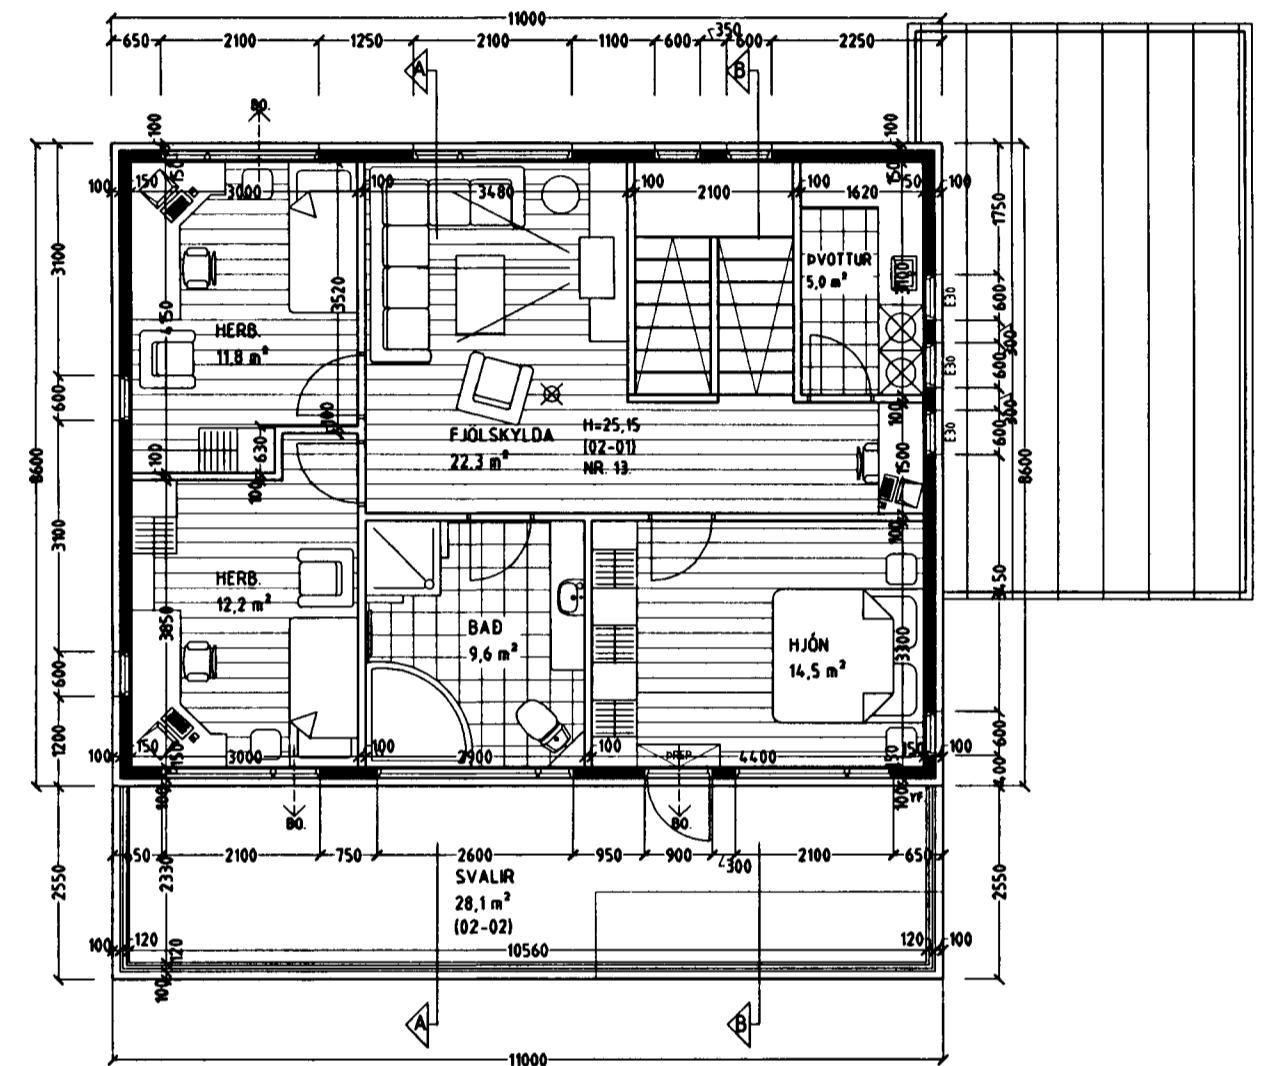

GRUNNMYND 2 HÆÐ MKV. 1:100.

BLÓMVELLIR 13 HAFNARFIRÐI.

Sigurður Þorvarðarson byggingafræðingur bfi.
Teiknistofan Strandgötu 11 220 Hafnarfirði.
Sími: 5651510. Netfang: teiknistofan@islandia.is

Skýringar:	Aðaluppdráttur.
Teikning:	GRUNNMYND 1 HÆÐ OG 2 HÆÐ.
Mælikvarði:	1 : 100.
Undirskrift:	
Blað nr: 1 af 4.	Dagsetning: 10 október 2002.
Breytt:	