


# BLÓMVELLIR 13 HAFNARFIRÐI.


Samþykkt á fundi skipulags- og byggingarráðs  
11 MAÍ 2005

Byggingafulltrúinn í Hafnarfirði  
Fh. Kristján Þórarinnsson

*KJP*

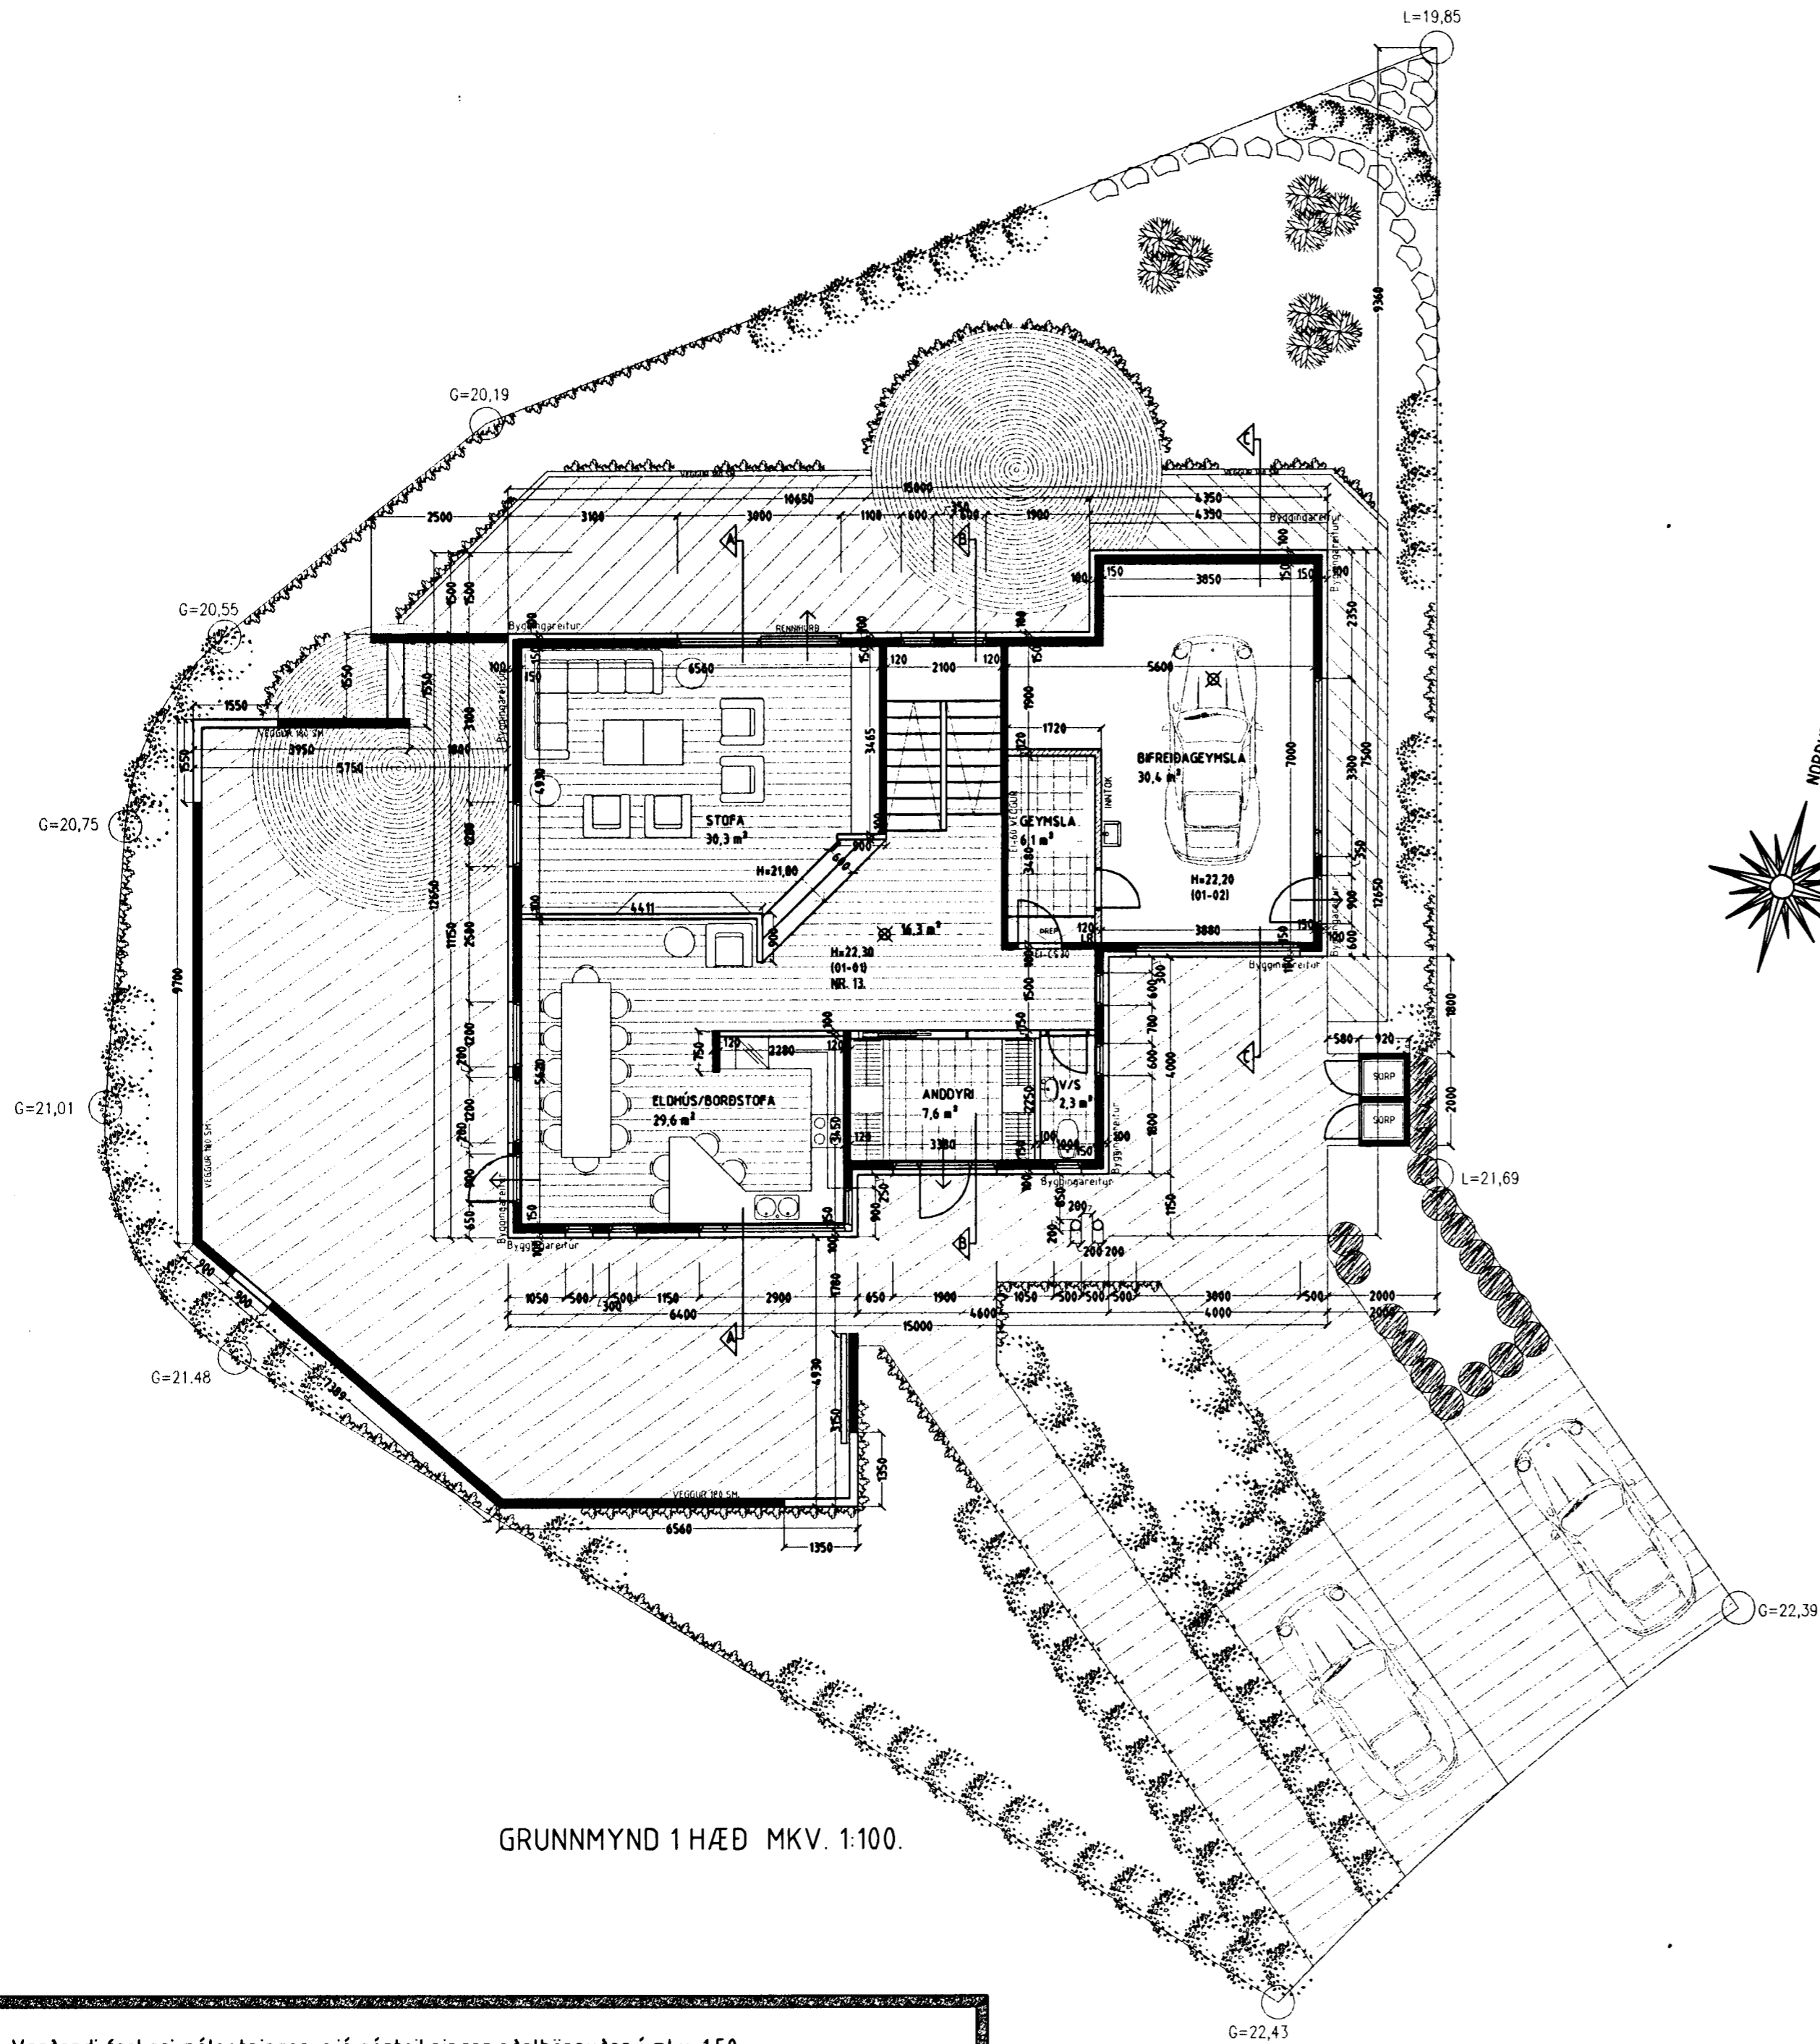

GRUNNMYND 1 HÆÐ MKV. 1:100.

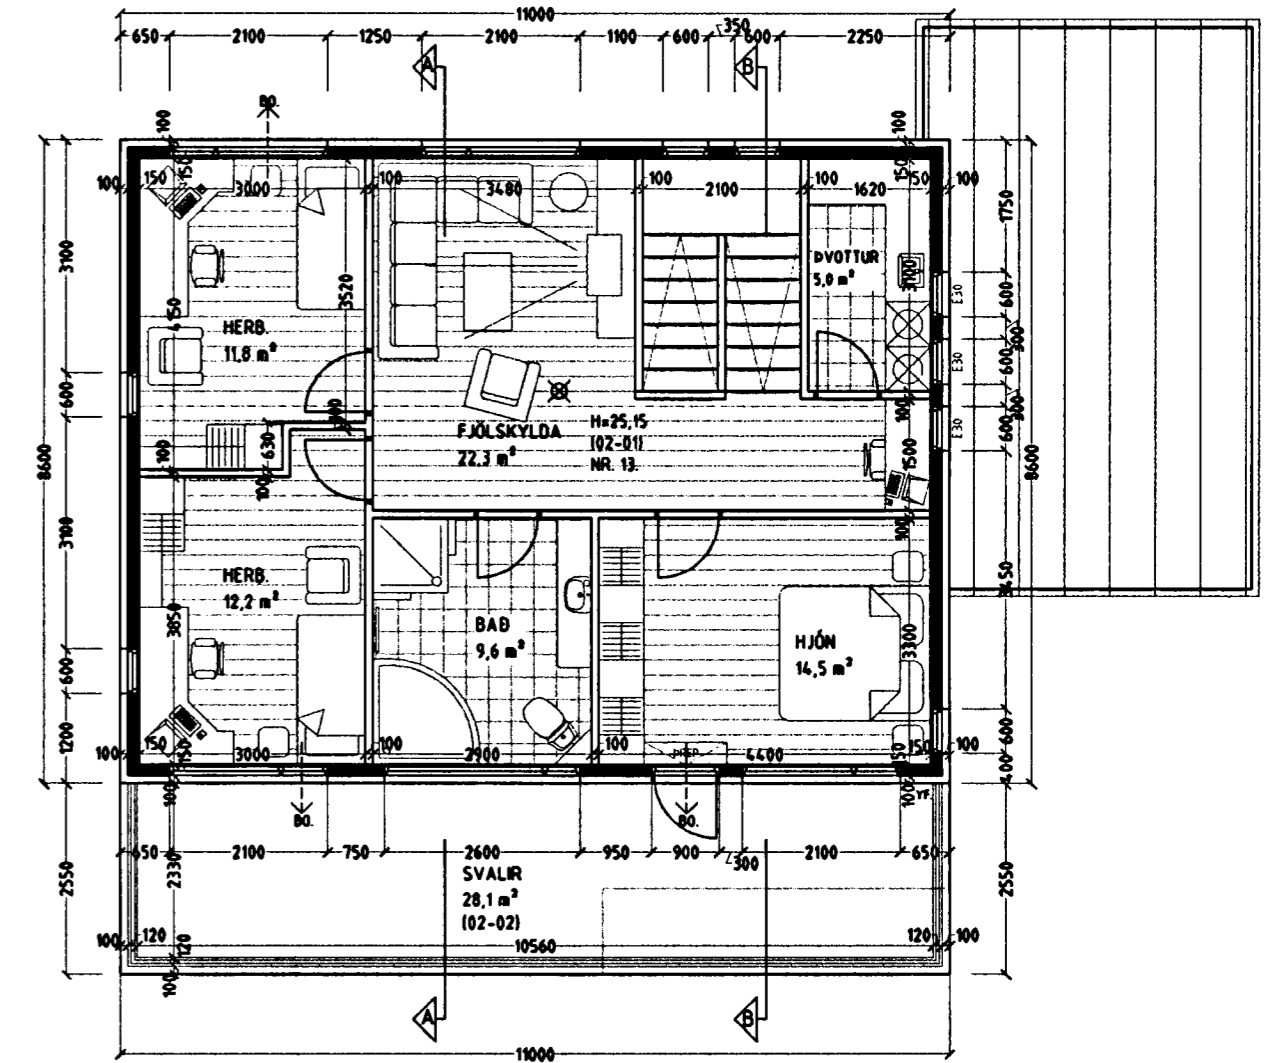

GRUNNMYND 2 HÆÐ MKV. 1:100.

Vandandi frekari málsetningar, sjá sérteikningar aðalhönnuðar í mkv. 1:50.  
Séruppdrættir skulu unnir þegar aðaluppdrættir hafa verið samþykktir af byggingaryfirvöldum.

## BLÓMVELLIR 13 HAFNARFIRÐI.

Sigurður Þorvarðarson byggingafræðingur b.í.  
Teiknistofan Strandgötu 11 220 Hafnarfirði.  
Sími: 5651510. Netfang: teiknistofan@istlandia.is

Skýringar:	Aðaluppdráttur.
Teikning:	GRUNNMYND 1 HÆÐ OG 2 HÆÐ.
Mælikvarði:	1 : 100.
Undirskrift:	<i>2714 05</i>
Blað nr: 1 af 4.	Dagsetning: 10 október 2002.
Breytt: Áður samþykktum skjölvegi breytt dags. 26.04.2005.	