



Samþykkt þann
13 DES. 2002
Byggingafrúinn / Hafnarfirði
Erlendur Hjalmarsson

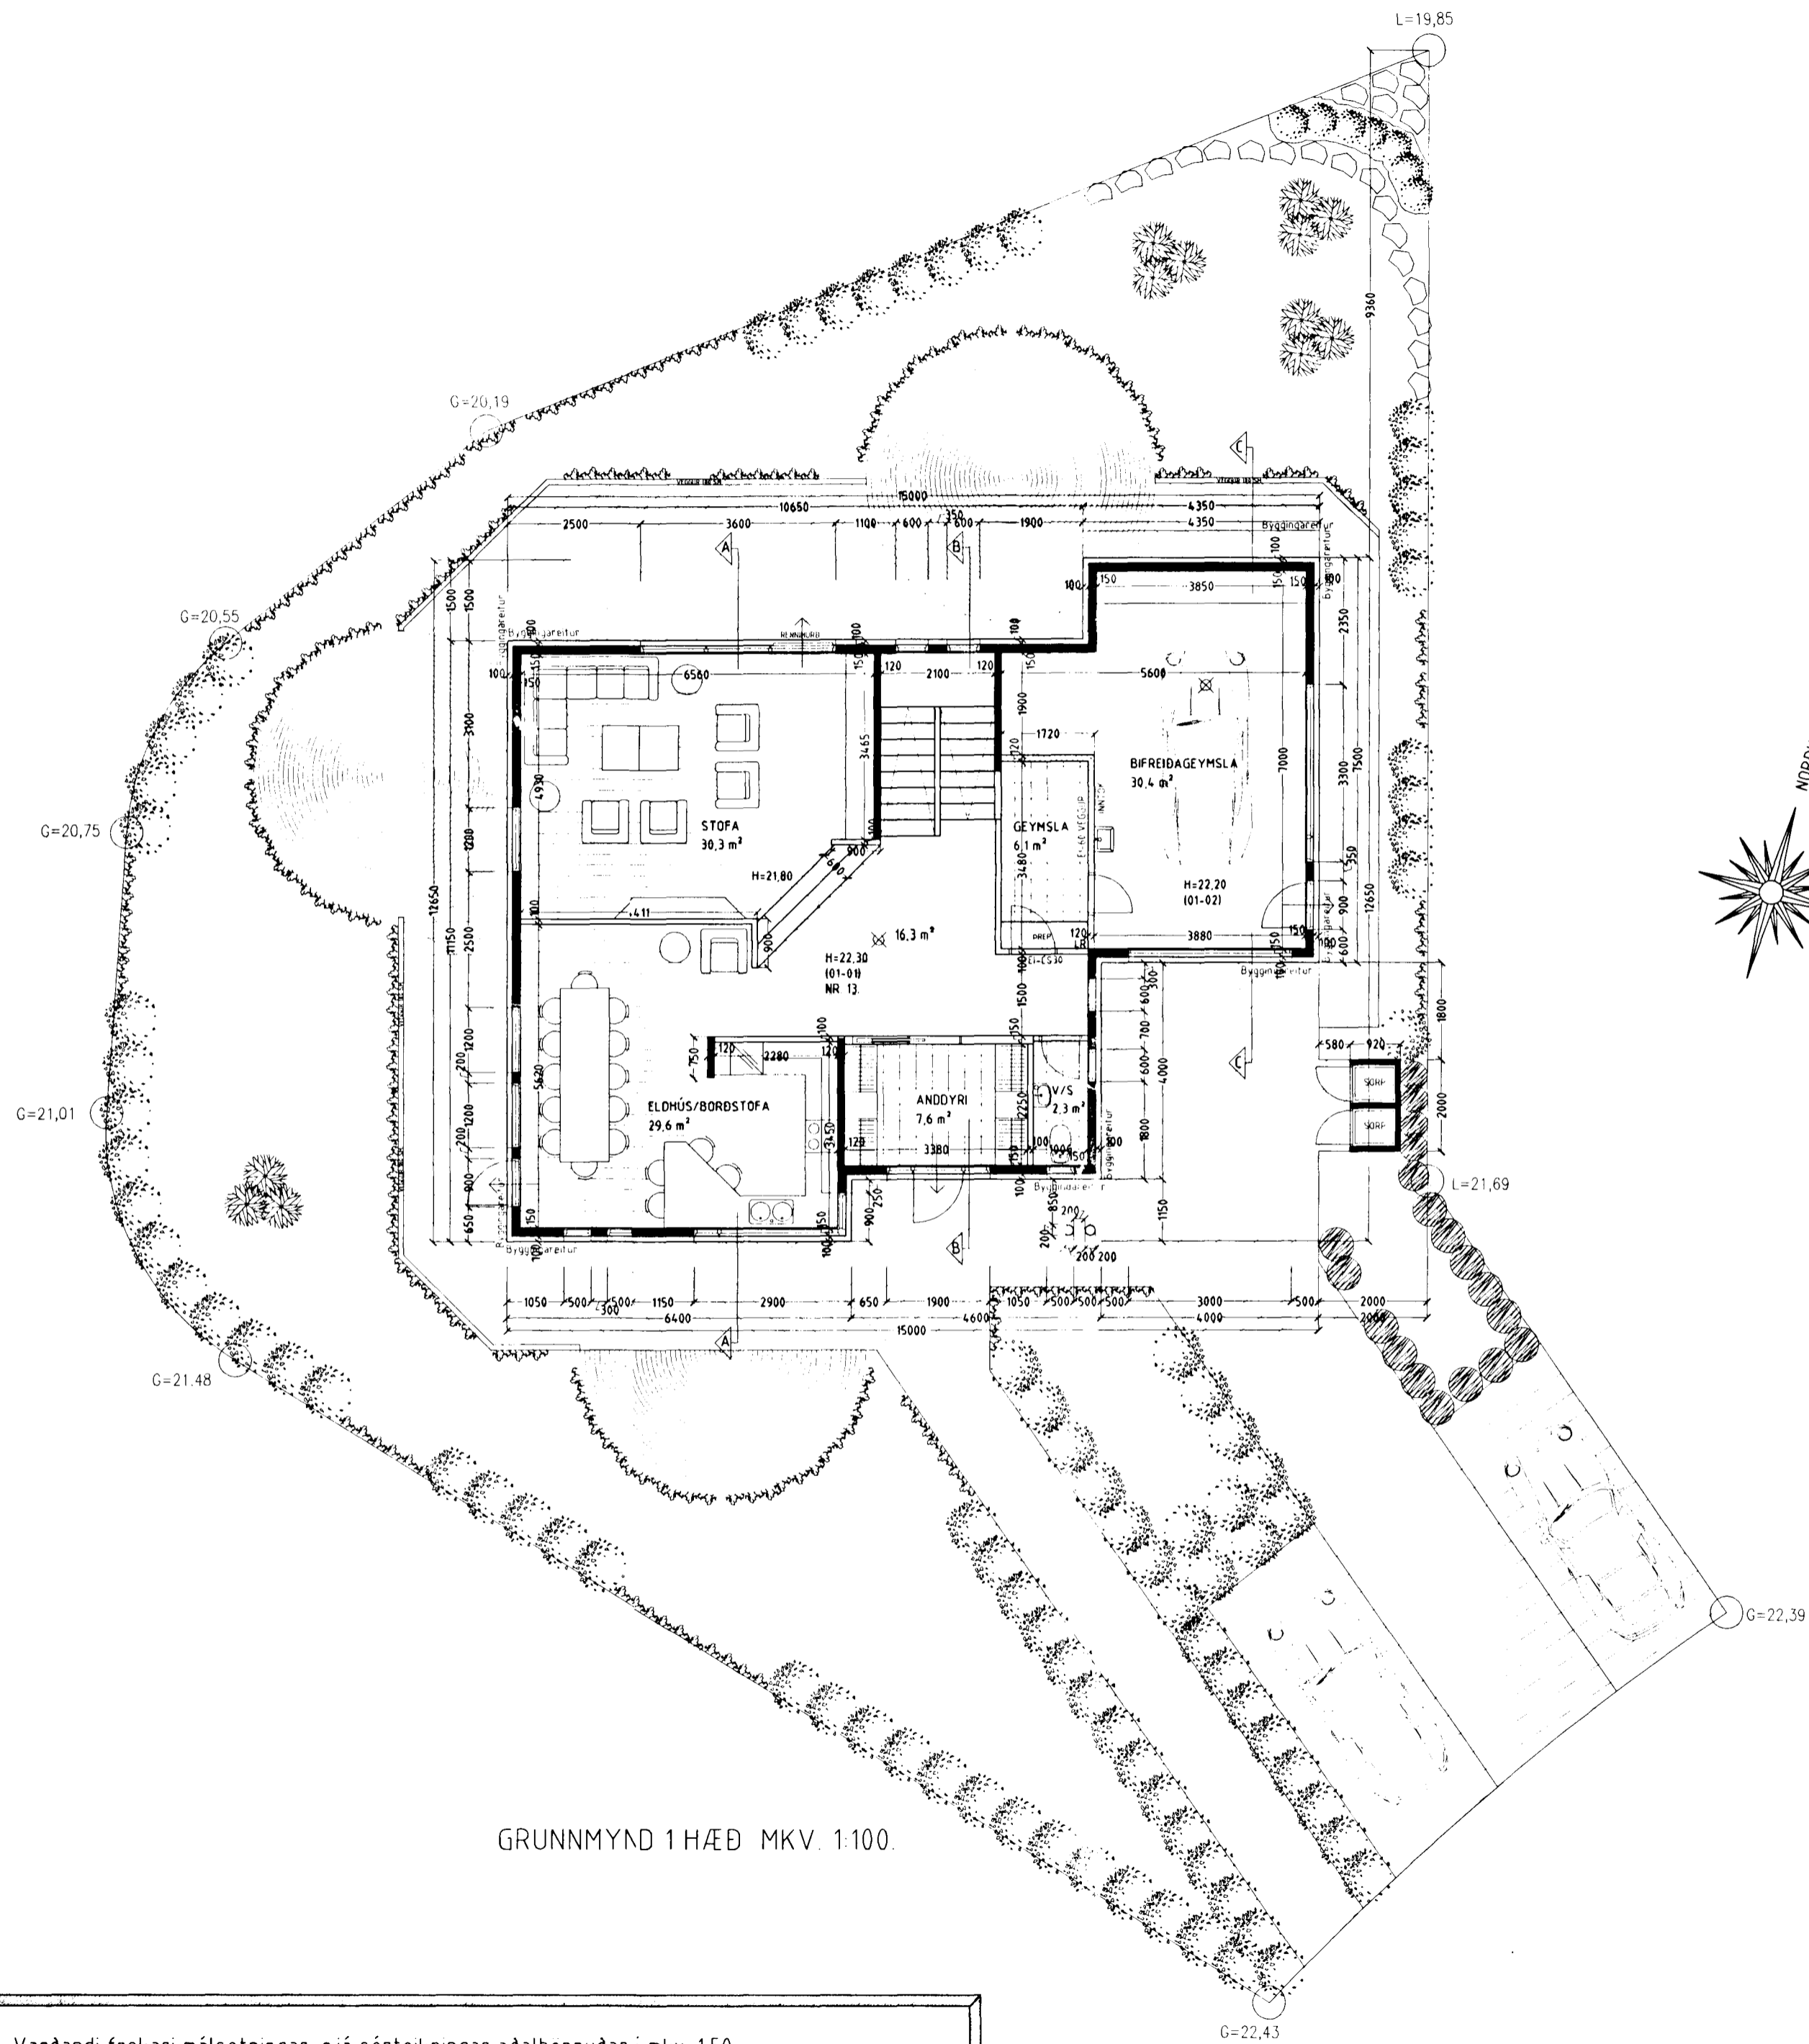

GRUNNMYND 1 HÆÐ MKV. 1:100.

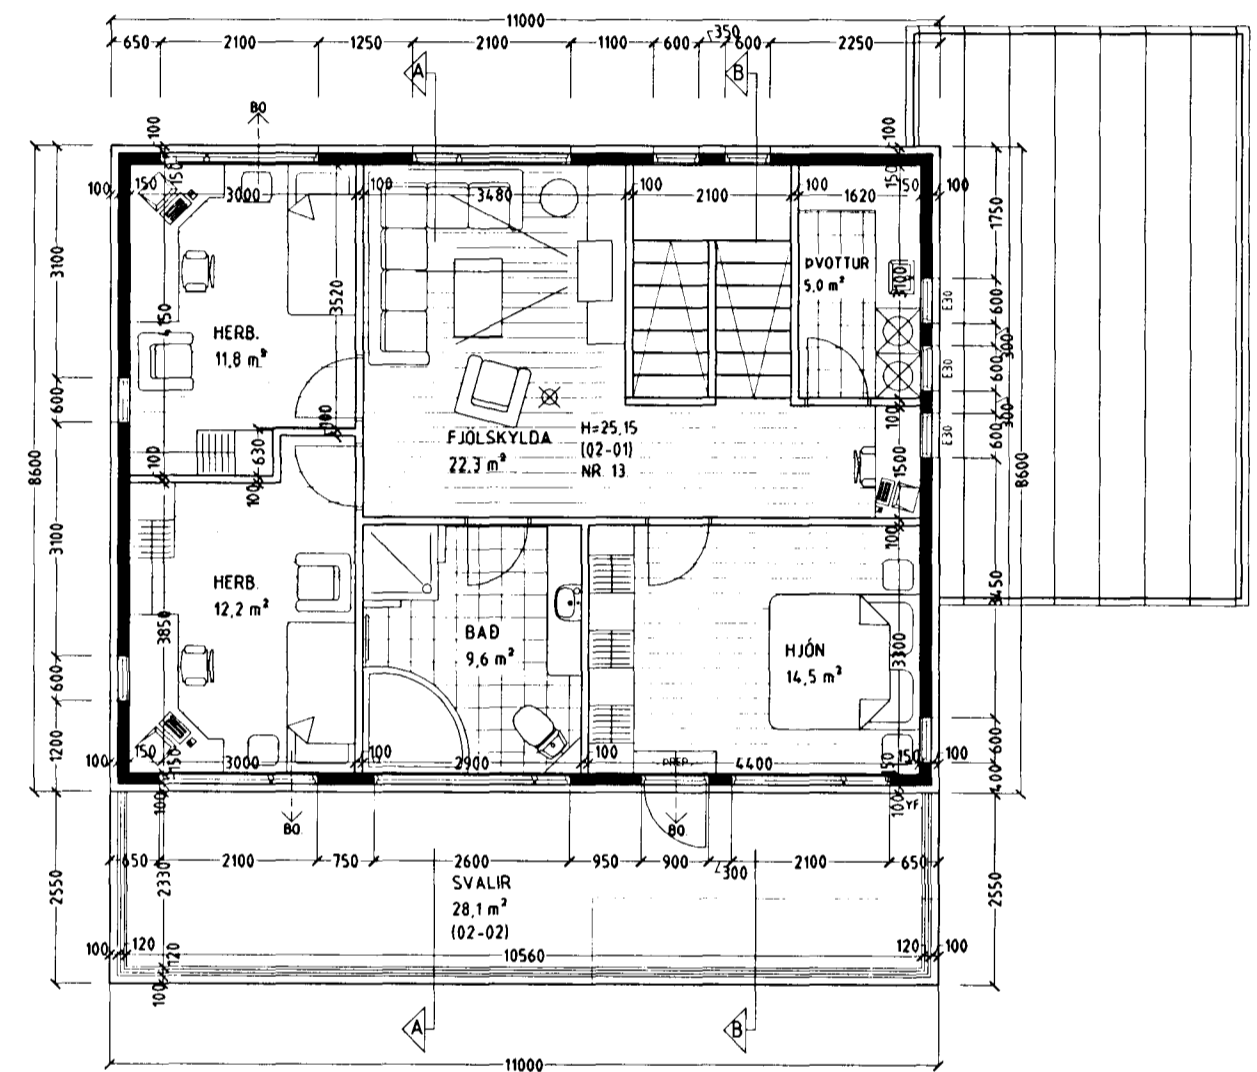

GRUNNMYND 2 HÆÐ MKV. 1:100.

Vardandi frekari málsetningar, sjá sérteikningar aðalhonnuðar í mkv. 150
Séruppdrættir skulu unnir þegar aðaluppdrættir hafa verið samþykktir af byggingaryfirvöldum

BLÓMVELLIR 13 HAFNARFIRÐI.

Sigurður Þorvarðarson byggingafræðingur bfi.
Teiknistofan Strandgötu 11 220 Hafnarfirði.
Sími: 5651510. Netfang: teiknistofan@istlandia.is

Skýringar:	Aðaluppdráttur.
Teikning:	GRUNNMYND 1 HÆÐ OG 2 HÆÐ.
Mælikvarði:	1: 100.
Undirskrift:	<i>4/12/02 Erlendur Hjalmarsson</i>
Blað nr:	1 af 4.
Dagsetning:	10 október 2002.
Breytt:	