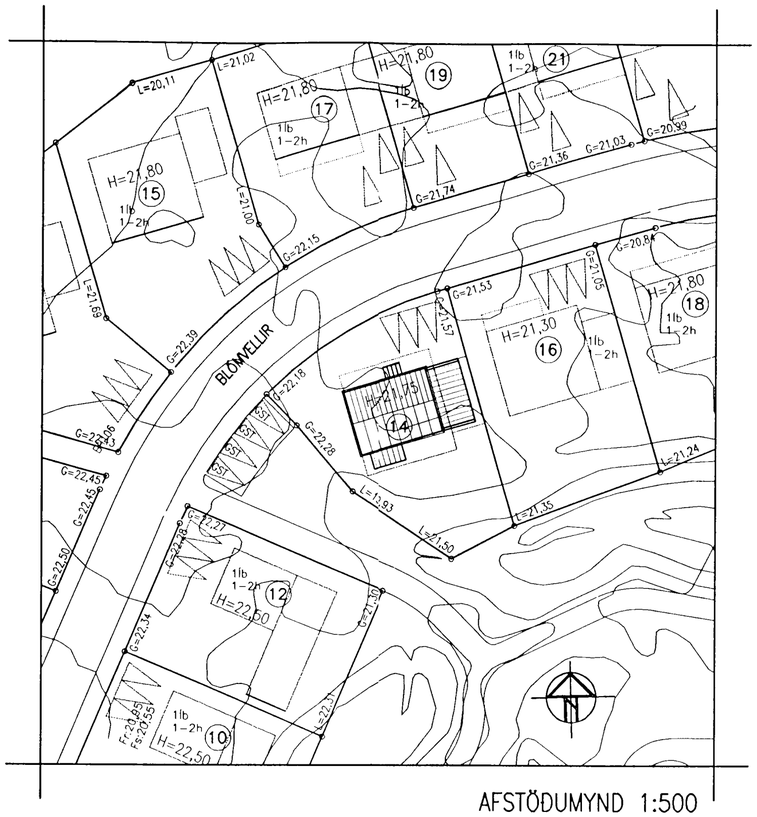

AFSTÖÐUMYND 1:500

BYGGINGARLÝSING : ÍBÚÐARHÚS

HÚSIÐ ER BYGGT ÚR TIMBRI, ÚTVEGGIR, MILLIGÓLF OG ÞAK.
HÚSIÐ ER KLÆTT AÐ UTAN MEÐ TIMBURKLÆÐNINGU.
ÚTVEGGIR KOMA Í SAMSETTUM EININGUM FRÁ FINNLANDI
UNDIRSTÖÐUR OG GÓLFPLATA ERU STAÐSTEYPT
UNDIRSTÖÐUR HVÍLA Á FROSTÞOLINNI ÞJAPPADRI FYLLINGU

UPPBYGGING GÓLFS :
- GÓLFEFNI
- ÍLÖGN 70 mm
- STEYPT PLATA 100 mm
- PLASTEINANGRUN 100 mm UNDIR PLÖTU
- PLASTEINANGRUN 75 mm MEÐ SÖKKULVEGGJUM
- ÞJÖPPUÐ FYLLING
- LEIÐNITAP 0.3 W/m2 C

UPPBYGGING ÚTVEGGJA :
- TIMBURKLÆÐNING 19x120 mm
- LOFTUNARLISTAR 22 mm
- KROSSVIÐUR 12 mm
- TRÉGRIND 45x195 mm
- STEINULL 200 mm
- RAKAVARNARLAG
- TREFJAGIFSPLÖTUR 13 mm
- ÞREFALT GLER Í GLUGGUM, LEIÐNITAP 1,3 W/m2 C
- HURÐIR, LEIÐNITAP 2,0 W/m2 C
- ÚTVEGGUR LEIÐNITAP 0,19 W/m2 C

UPPBYGGING MILLIGÓLF :
- GÓLFEFNI
- NÓTAÐAR GÓLFPLÖTUR 22 mm
- GÓLFBITAR 48x223 c/c 600 mm
- STEINULL 200 mm
- LOFTAKLÆÐNING Í FLOKKI 2

UPPBYGGING ÞAKS :
- STEYPTUR ÞAKSTEINN
- ÞAKPAPPI/LEKTUR
- BORÐAKLÆÐNING
- SPERRUR 48x223 c/c 600 mm
- STEINULL 200 mm MEÐ VINDPAPPA
- RAKAVARNARLAG
- RAFLAGNAGRIND
- LOFTAKLÆÐNING Í FLOKKI 2
- LEIÐNITAP 0,20 W/m2 C

HITATAP VEGIÐ MEÐALTAL ÚTVEGGJA 0.36 W/m2 C
HITATAP MIÐAÐ VIÐ GÓLFFLÖT ÍB.HÚSS 0.81 W/m2 C

BYGGINGARLÝSING : BÍLGEYMSLA

UPPBYGGING STEYPT GÓLF :
- GÓLFÍLÖGN
- STEYPT PLATA 100 mm
- PLASTEINANGRUN 75 mm UNDIR PLÖTU
- PLASTEINANGRUN 75 mm MEÐ SÖKKULVEGGJUM
- ÞJÖPPUÐ FYLLING
- LEIÐNITAP 0.3 W/m2 C

UPPBYGGING ÚTVEGGIR :
- STEINFLÍSAR Í SAMRÆMI VIÐ ÞAKEFNI
- STEYPTUR VEGGUR 180 mm
- EINANGRUN 100 mm
- ÞREFALT GLER Í GLUGGUM, LEIÐNITAP 1,3 W/m2 C
- HURÐIR, LEIÐNITAP 2,5 W/m2 C
- MÚRHÚÐ
- ÚTVEGGUR LEIÐNITAP 0,40 W/m2 C

UPPBYGGING ÞAKS :
- ÞAKDÚKUR/ÞAKPAPPI
- BORÐAKLÆÐNING 19 mm
- SPERRUR 48x223 c/c 600 mm
- STEINULL 200 mm
- RAKAVARNARLAG
- LOFTAKLÆÐNING Í FLOKKI 1
- LEIÐNITAP 0,20 W/m2 C

HITATAP VEGIÐ MEÐALTAL ÚTVEGGJA 0.50 W/m2 C
HITATAP MIÐAÐ VIÐ GÓLFFLÖT BÍLGEYMSLU 2.15 W/m2 C

STÆRÐIR

ÍBÚÐARHÚS 1. HÆÐ	74.7 m2	
BÍLGEYMSLA	30.3 m2	
GARÐSTOFA	8.0 m2	
ÍBÚÐARHÚS 2. HÆÐ	70.1 m2	
SAMTALS	183.1 m2	619.0 m3
LÓÐARSTÆRÐ		498.1 m2
NÝTING		0.37

VARÐANDI EININGAR Í HÚSI:
Einingar skulu vottaðar sbr. ákvæði í byggingarreglugerð og skal yfirlýsing um það liggja fyrir hjá byggingarfulltrúa áður en þær á sér stað á byggingarstað.
Hús með einingum án vottunar fá ekki fullnaðarvottorð.

12
Samþykkt þann
8 - JAN 2003
Byggingafulltrúinn í Hafnarfirði
Sigurður Haraldsson

NR.	DAGS.	BREYTING

SKÝRINGAR

30/12'02
SÆMUNDUR EIRÍKSSON 261249-2949

BLÓMVELLIR 14

220 HAFNARFJÖRÐUR

KLÖPP
KLÖPP ARKITEKTAR–VERKFRÆÐINGAR EHF
NETHYL 2, PÓSTHÓLF 10050, 110 REYKJAVÍK
SÍMI 577 2277, 699 7747 FAX 577 2280

HEITI TEIKN.	AFSTÖÐUMYND, BYGGINGARLÝSING SKRÁNINGARTAFLA		
MÆLIKVARÐI	1:500	DAGS.	DES 2002
TEIKNING	A 001	VERK	V 02-306
BREYTING		YFIRFARIÐ	S.E.

Skráningartafla: Blómvellir 14 — **Skráset jari:** Gunnar Örn Steingrímsson
Landnúmer: 192363 — **Kennitala:** 041056-4799
Matshlutanúmer: 01 — Útgáfa: 4.012 — **Dags.:** 28.12.2002

Uppskipting og lýsing D0 Lokun	D1 Rými hæð-röð	D2 Notkun texti	D3 Hólfið-flokkun	D4 Eignar hald	Stærðir D5 Botnflötur m²	D5M Millifötur m²	D6 Svigar m²	D7 Op m²	D8 Brúttóflötur m²	D9 Brúttóflötur sk.< 1.8	D10a Salarhæð min	D10b Salarhæð max	D11 Brúttó rúmmál m³	D12 Nettóflötur m²	D16 Birt flatarmál m²	Reiknitala skiptarúmmáls	D17 Skipta-rúmmál m³
		Matshluti			187.7	0.0	5.1	4.6	183.1	0.0			619.0	159.7	183.1		506.580
		Botn											23.2				
	01	**1. hæð**			113.0	0.0	5.1	0.0	113.0	0.0			337.2	95.7	113.0		
A	0101	**Íbúð**	N	0101	74.7		5.1		74.7		2.85	2.85	212.9	63.6	74.7	2.85	181.260
A	0102	**Bílskúr**	B	0101	30.3				30.3		3.26	3.46	101.9	25.0	30.3	3.36	84.000
A	0103	**Sólstofa**	N	0101	8.0				8.0		2.40	3.20	22.4	7.1	8.0	2.80	19.880
B	0104	**Forstofa**	U	0101	3.0				3.0								
	02	**2. hæð**			74.7	0.0	0.0	4.6	70.1	0.0			258.7	64.0	70.1		
A	0201	**Íbúð**	N	0101	74.7			4.6	70.1		2.63	4.30	258.7	64.0	70.1	3.46	221.440

Athugasemdir

Sameignir sumra

Eignarhald

Eignar hald	Notkun texti	Birt flatarmál m²	Skiptarúmmál Seleiðgn m³	Seleiðgn og sameiðgn m³
0101	**Íbúð**	183.1	506.580	506.580
	Alls	183.1	506.580	506.580