



GRUNNMYND 2. HÆÐ 1:100

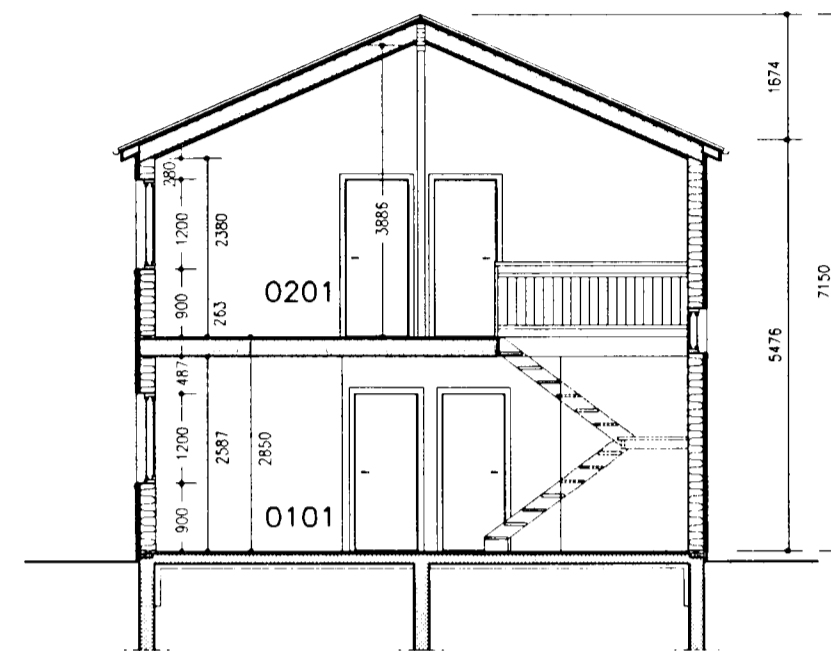

SNID 1-1 1:100

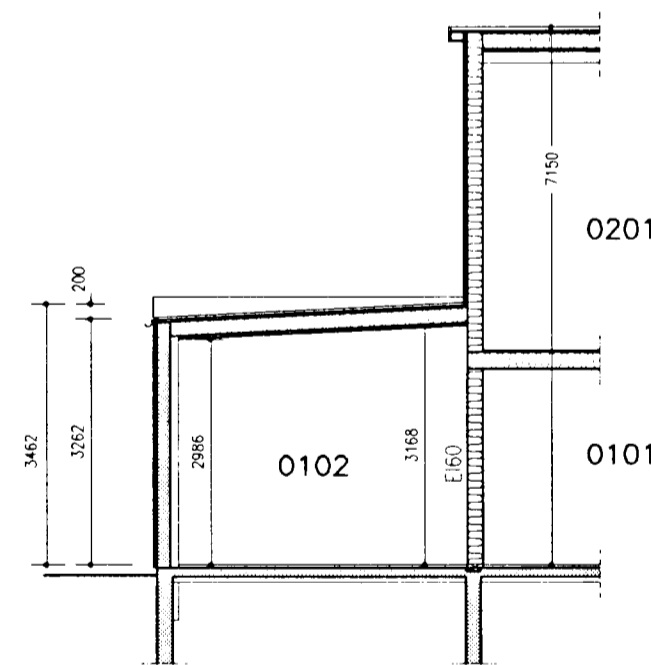

SNID 2-2 1:100

VARÐANDI EIGNINGAR Í HUSH:
 Einingar skulu tóttarar slóðkvæði
 byggingarreglugerð og skal virðisgætt
 um það á milli fyrir byggingarfalli
 trúnaðar en þær koma á byggingarstað.
 Þús með einingum en vottunar
 til ekki fjárháttavottun.

Samþykkt þann
 0. 0. 00
 Sveinþór Úrsmann í Hafnarfirði
 Pósthólf 10050, 110 Reykjavík
 Sími 577 2277, 699 7747 Fax 577 2280
 KJP

NR.	DAGS.	BREYTING

SKÝRINGAR

MÁLSETNING VÍÐ GLUGGA OG HURDIR ERU Í DESÍM.
 AÐRAR MÁLSETNINGAR ERU Í MILLÍMETRUM
 EKKI SKAL MÆLA UPP AF TEIKNINGUM

ÓTVEGGUR ÍBÚÐARHÚS
 TIMBURKLÆDNING 19 mm
 LEKTUR/LOFTBIL 22 mm
 KRÖSSVÍÐUR 12 mm
 TRÉGRIND 45x195 mm
 STEINULL 200 mm
 RAKAVARNARLAG
 TREFJAGIFSPLOTUR 13 mm

INNVEGGUR 92 mm
 STEINULL 75 mm
 KLÆDNING Í FLOKKI 2
 KLÆDNING Í FLOKKI 1 Í BILG.

[R] REYKSKYNJARI

30/12'02
 SEMUNDUR EIRIKSSON 261249-2949

BLÓMVELLIR 14
 220 HAFNARFJÖRDUR

KLÖPP

KLÖPP ARKITEKTAR-VERKFRÆÐINGAR EHF
 NETHYL 2, PÓSTHÓLF 10050, 110 REYKJAVÍK
 SÍMI 577 2277, 699 7747 FAX 577 2280

HEITI TEIKN. GRUNNMYND 2. HÆÐ OG SNID

MÆLIKVARDI 1:100 DAGS. DES 2002

TEIKNING A 003 VERK V 02-306

BREYTING YFIRFARID SE.

